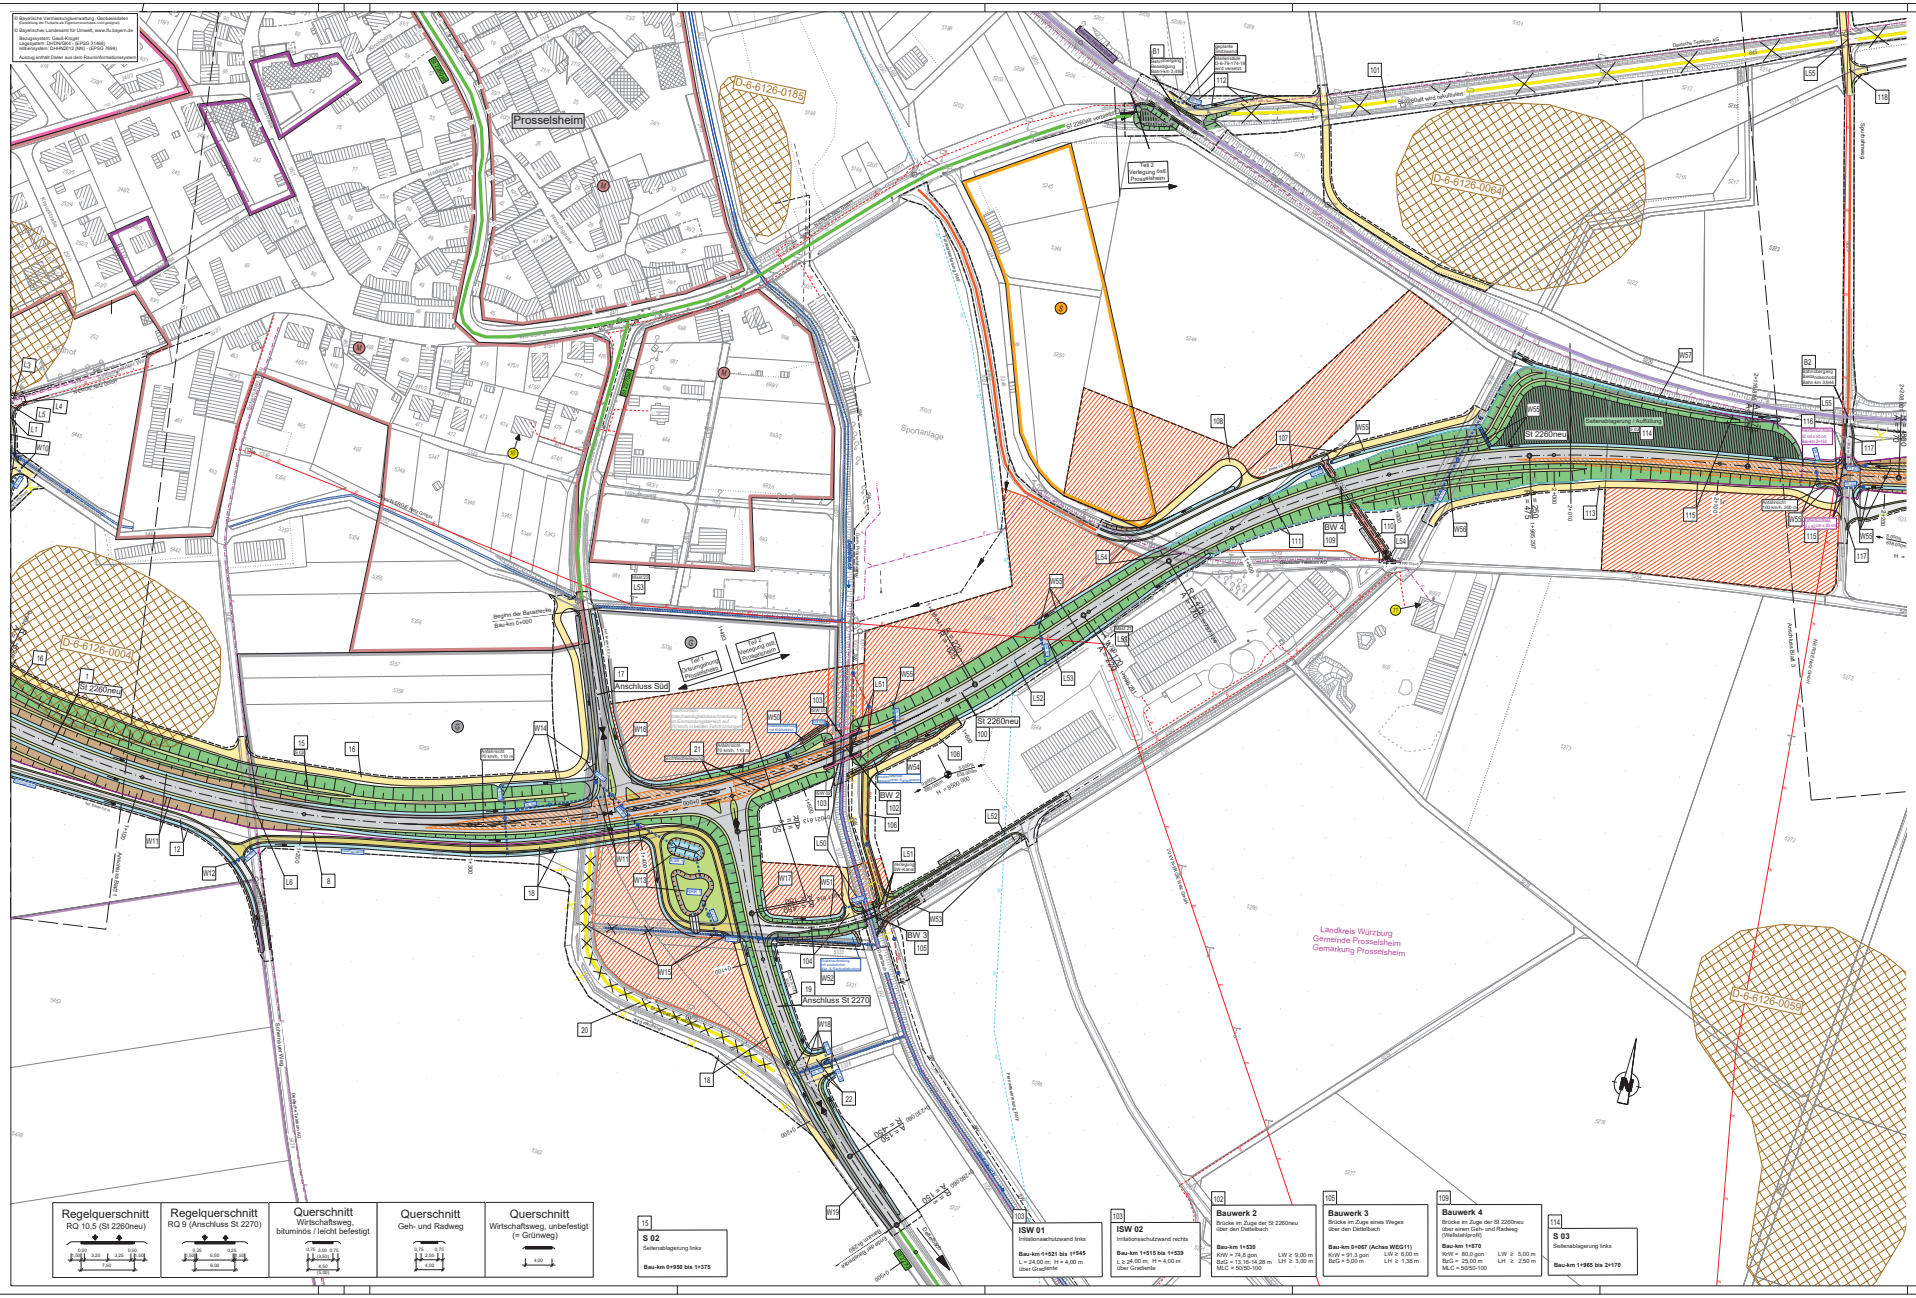
© Bayerische Vermessungsverwaltung, Geobasisdaten
Auszug aus Fortführungsgrundriss vom gesperrt
© Bayerisches Landesamt für Umwelt, www.lfu.bayern.de
Bezugssystem: Gauß-Krüger
Lagestatus: DHDN/DK5 - (EPSG: 31468)
Höhenstatus: DHHN92/12 (NN) - (EPSG: 5699)
Auszug enthält Daten aus dem Raumordnungskataster
Prosselsheim
Sportanlage
ID-6-6126-0185
ID-6-6126-0062
ID-6-6126-0002
ID-6-6126-0059
St 2260neu
Anschluss Süd
Anschluss St 2270
Landkreis Würzburg
Gemeinde Prosselsheim
Gemarkung Prosselsheim
Regelquerschnitt
RQ 10,5 (St 2260neu)
Regelquerschnitt
RQ 9 (Anschluss St 2270)
Querschnitt
Wirtschaftsweg, bituminös / leicht befestigt
Querschnitt
Geh- und Radweg
Querschnitt
Wirtschaftsweg, unbefestigt (= Grünweg)
15
S 02
Seitenablagerung links
Bau-km 0+950 bis 1+375
103
ISW 01
Infiltrationsschutzwand links
Bau-km:1+521 bis 1+545
L = 24,00 m; H = 4,00 m
über Gradiente
103
ISW 02
Infiltrationsschutzwand rechts
Bau-km 1+515 bis 1+539
L = 24,00 m; H = 4,00 m
über Gradiente
102
Bauwerk 2
Brücke im Zuge der St 2260neu
über den Dettelbach
Bau-km 1+530
KrW = 74,8 gon
BrG = 13,16-14,28 m
MLC = 50/50-100
LW ≥ 9,00 m
LH ≥ 3,00 m
105
Bauwerk 3
Brücke im Zuge eines Weges
über den Dettelbach
Bau-km 0+067 (Achse WEG11)
KrW = 91,3 gon
BrG = 5,00 m
LW ≥ 6,00 m
LH ≥ 1,38 m
106
Bauwerk 4
Brücke im Zuge der St 2260neu
über einen Geh- und Radweg
(Wadubahnpolt)
Bau-km 1+879
KrW = 80,0 gon
BrG = 25,00 m
MLC = 50/50-100
LW ≥ 5,00 m
LH ≥ 2,50 m
114
S 03
Seitenablagerung links
Bau-km 1+965 bis 2+170
Zeichenerklärung
Planung
Regelungsverzeichnis
Immissionsschutz
Entwässerung
Versorgungseinrichtungen
Schutzobjekte
Verwaltungsgrenzen
Sonstiges
Staatliches Bauamt Würzburg
Weißenburgstraße 6
97082 Würzburg
Tel.: 0931/380-00, Fax.: 0931/380-3777, E-Mail: poststelle@sbaw.bayern.de
bearbeitet: Nov. 2022 Kuhn
gezeichnet: Nov. 2022 Hofeiro
geprüft: Nov. 2022 Piller
PSP Nr.:
Projekt: B-0160 Ortsumgehung Prosselsheim
PP_Lageplan-1.002_2022-11-08R4.dwg
Nr. Art der Änderung Datum Zeichen
FESTSTELLUNGSENTWURF
Straßenbauverwaltung Freistaat Bayern
Staatliches Bauamt Würzburg
Straße / Abschn.-Nr. / Station: St 2260 / 190 / 0,878 bis St 2260 / 260 / 0,155
PROJIS-Nr.:
Unterlage / Blatt-Nr.: 5 / 2
Lageplan
Maßstab: 1 : 1 000
St 2260 Kürnach - Volkach
Ortsumgehung Prosselsheim und Verlegung östlich Prosselsheim
Bau-km 1+050 bis 2+200
aufgestellt:
Staatliches Bauamt Würzburg
gez.
Andreas Hecke, Baudirektor
Würzburg, den 28.02.2023
Festgestellt nach Art. 36 ff. BayStrWG mit Beschluss vom 21.07.2025, Nr. 32-4354.3-1-21
Würzburg, den 21.07.2025
Regierung von Unterfranken
gez.
Thomasen
Planungsingenieurin