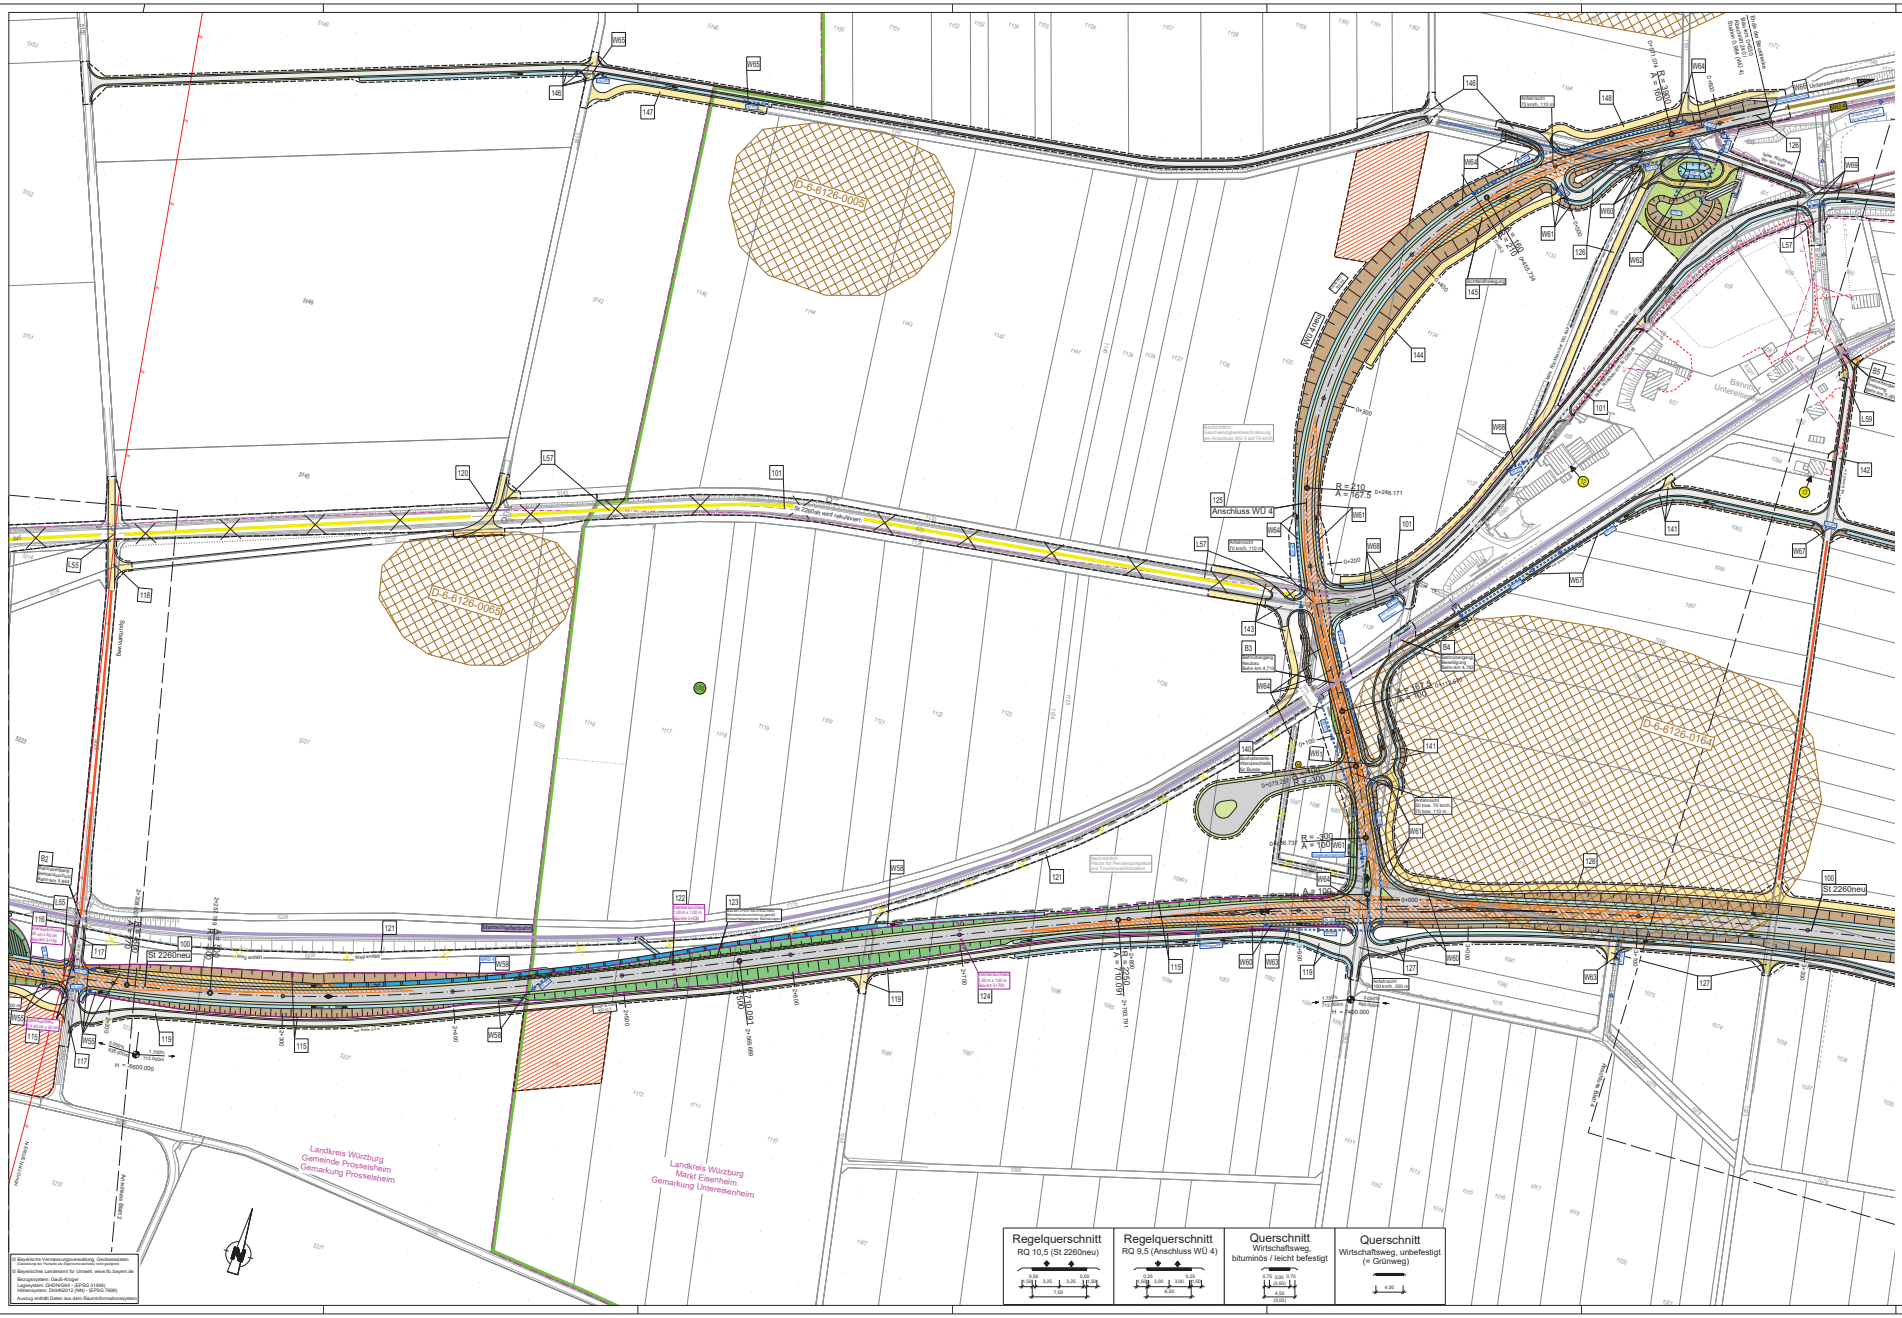

Zeichenerklärung

Planung

Regelungsverzeichnis

Immissionsschutz

Entwässerung

Versorgungseinrichtungen

Schutzgebiete

Verwaltungsgrenzen

Sonstiges

1	2	3	4

Staatliches Bauamt Würzburg

Weißenburgstraße 6
97082 Würzburg

Tel.: 0931/3902-00, Fax: 0931/390-2777, E-Mail: poststelle@sbawue.bayern.de

bearbeitet:	Nov. 2022	Kuhn
gezeichnet:	Nov. 2022	Hollacz
geprüft:	Nov. 2022	Pilter
PSP-Nr.:		
Projekt:	St 2260 Ortsumgehung Prosselsheim	
PF_Legenden 1000_2022-11.dwt/Kopf		

Nr.	Art der Änderung	Datum	Zeichen

FESTSTELLUNGSENTWURF

Straßenbauverwaltung Freistaat Bayern

Staatliches Bauamt Würzburg

Straße / Abschn.-Nr. / Station: St 2260 / 160 / 0,670 bis St 2260 / 260 / 0,150

PROJIS-Nr.:

Unterlage / Blatt-Nr.: 5 / 3

Lageplan

Maßstab: 1 : 1 000

St 2260 Kürnach - Volkach
Ortsumgehung Prosselsheim und Verlegung östlich Prosselsheim
Bau-km 2+200 bis 3+200

aufgestellt:
Staatliches Bauamt Würzburg

gez.

Andreas Hecke, Bauoberrat
Würzburg, den 28.02.2023

Festgestellt nach Art. 36 ff. BayStrWG mit Beschluss vom 21.07.2025, Nr. 32-4354.3-1-21 Würzburg, den 21.07.2025 Regierung von Unterfranken gez. Thomasen Oberregierungsrätin