


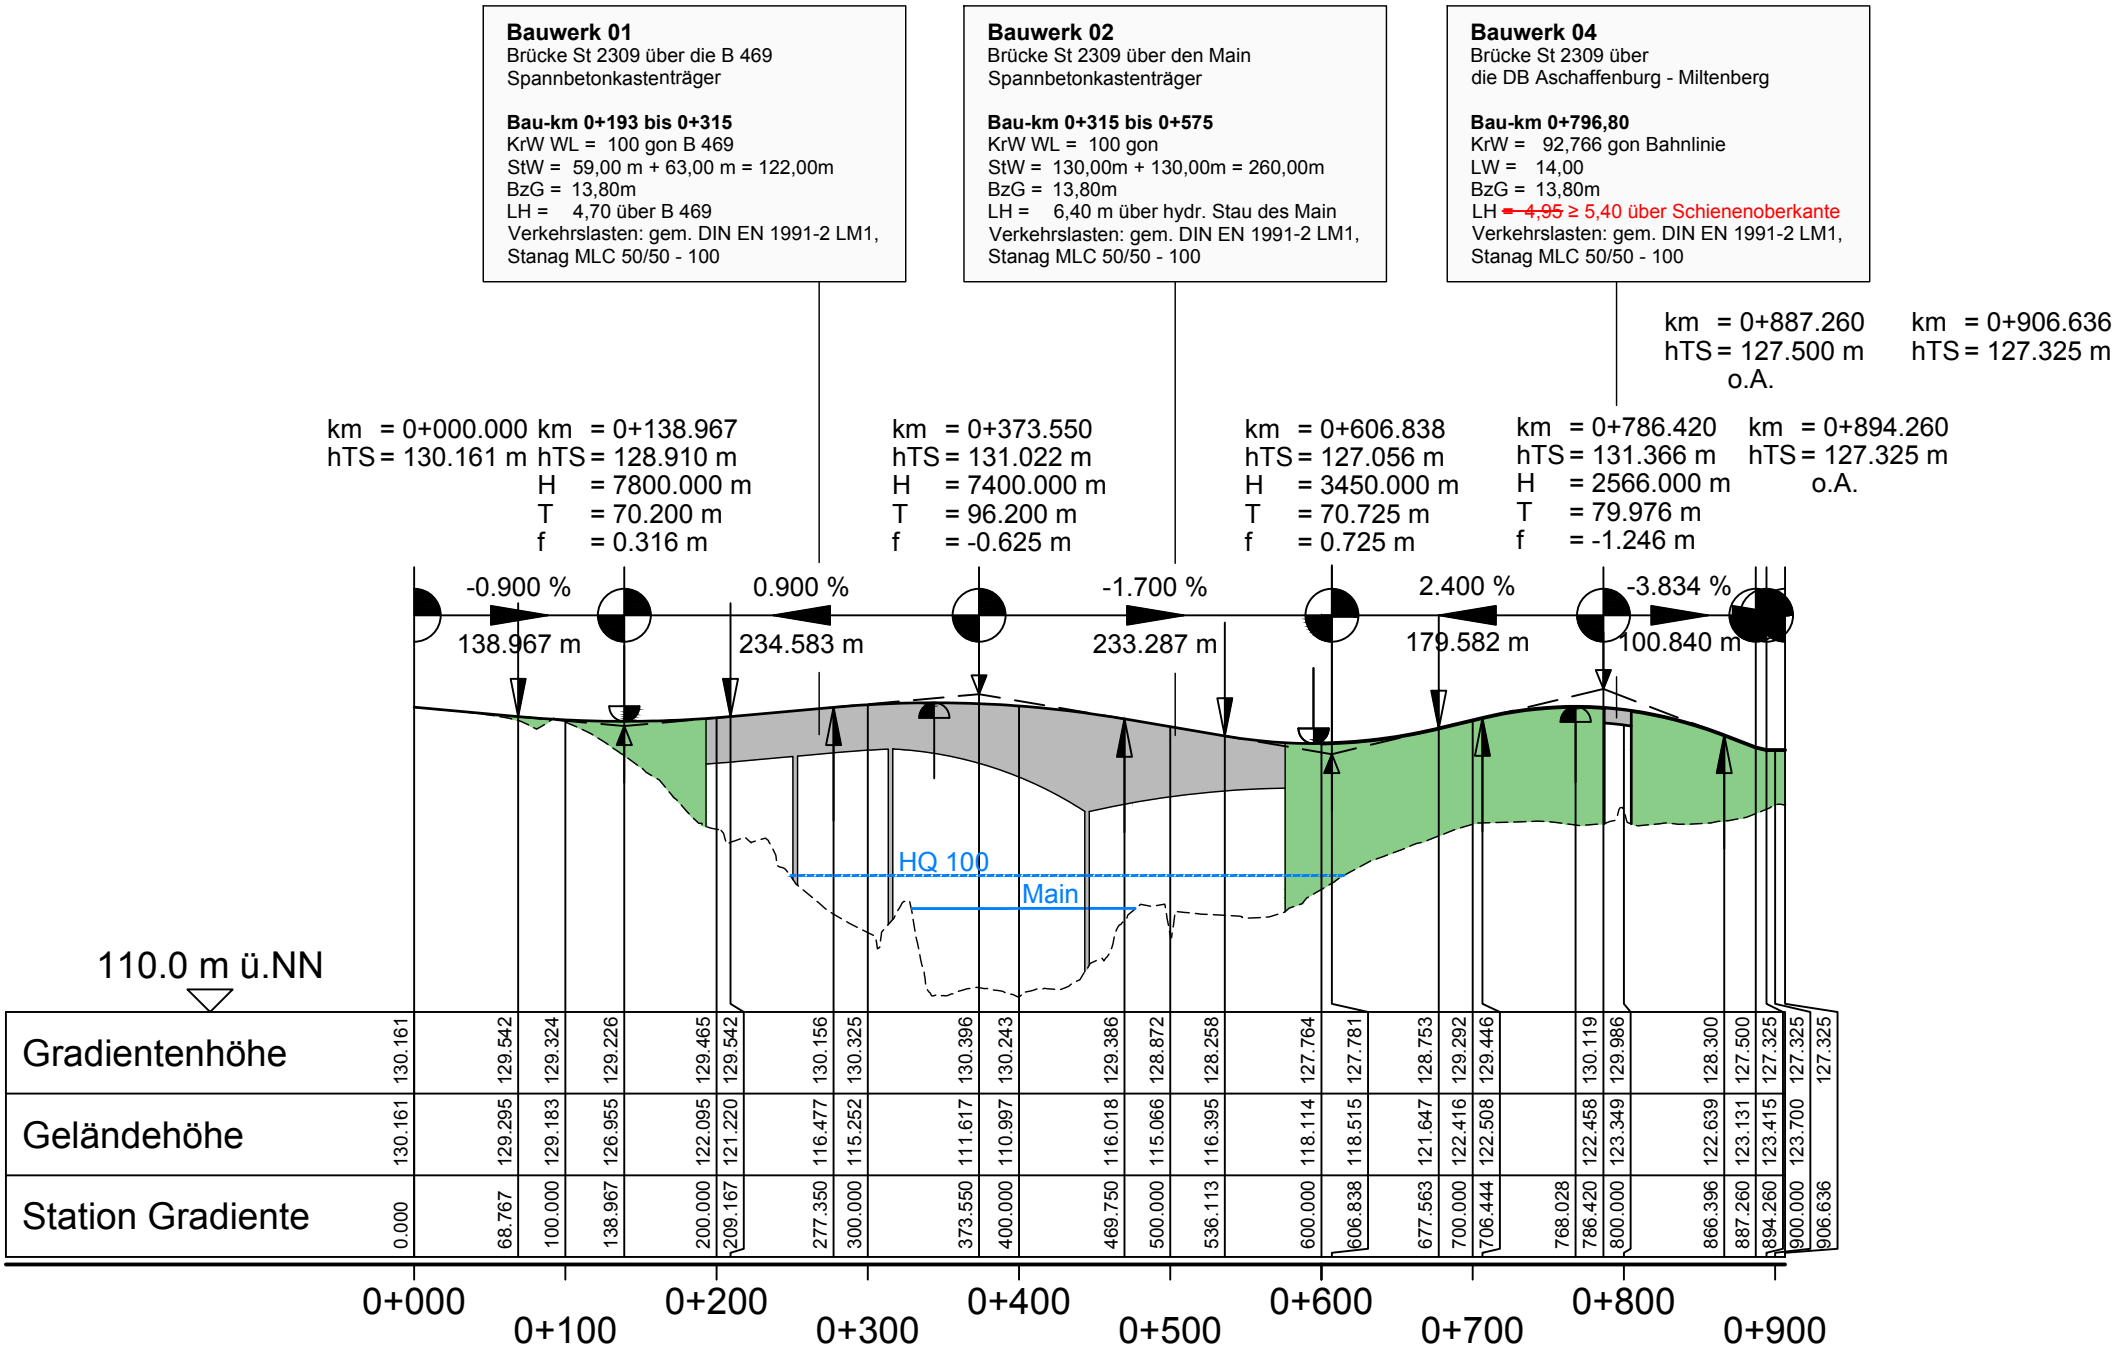


Legende:



Neigungsbrechpunkt mit
Angaben von:

km = 2 + 575.929
hTS = 110.561m
H = 5000m
T = 87.948m
f = 0.352m

Bau-km
Höhe Tangentschnittpunkt
Ausrundungshalbmesser
Tangentenlänge
Stichhöhe

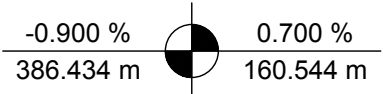

Längsneigung und Abstand
zum nächsten Neigungsbrechpunkt

Deckplan 4 T
vom 29.06.2018
ersetzt
Übersichtshöhenplan, Unterlage 4
vom 29.08.2014



Weissenburger Straße 20-22
63739 Aschaffenburg
Tel. 06021/38667-0

bearbeitet:	29.08.2014	Vr
gezeichnet:	29.08.2014	Mto
geprüft:	29.08.2014	Vr
Projekt:	21630	

	Anpassung Höhenlage Kreisverkehr	17.04.2018	Trc
	Änderung LH BW04 >= 5,40 m und Bauwerkskästchen	17.04.2018	Trc
	Anpassung Gradiente von Bau-km 0+678 bis Bau-km 0+906,636	17.04.2018	Trc
Nr.	Alt der Änderung	Datum	Zeichen

FESTSTELLUNGSENTWURF



Unterlage / Blatt-Nr.: 4 T
Übersichtshöhenplan
Mainbrücke Kleinwallstadt

Straße / Abschn.-Nr. / Stat.: St 2309_390.0-500-1,300

PROJIS-Nr.:

Maßstab: 1 : 5000 / 500

St 2309
Bau einer Ortsumfahrung Kleinwallstadt mit
Neubau Mainbrücke südlich Kleinwallstadt

Aufgestellt: 29.08.2014 / 29.06.2018
Markt Kleinwallstadt

Peter Maidhof

Peter Maidhof