


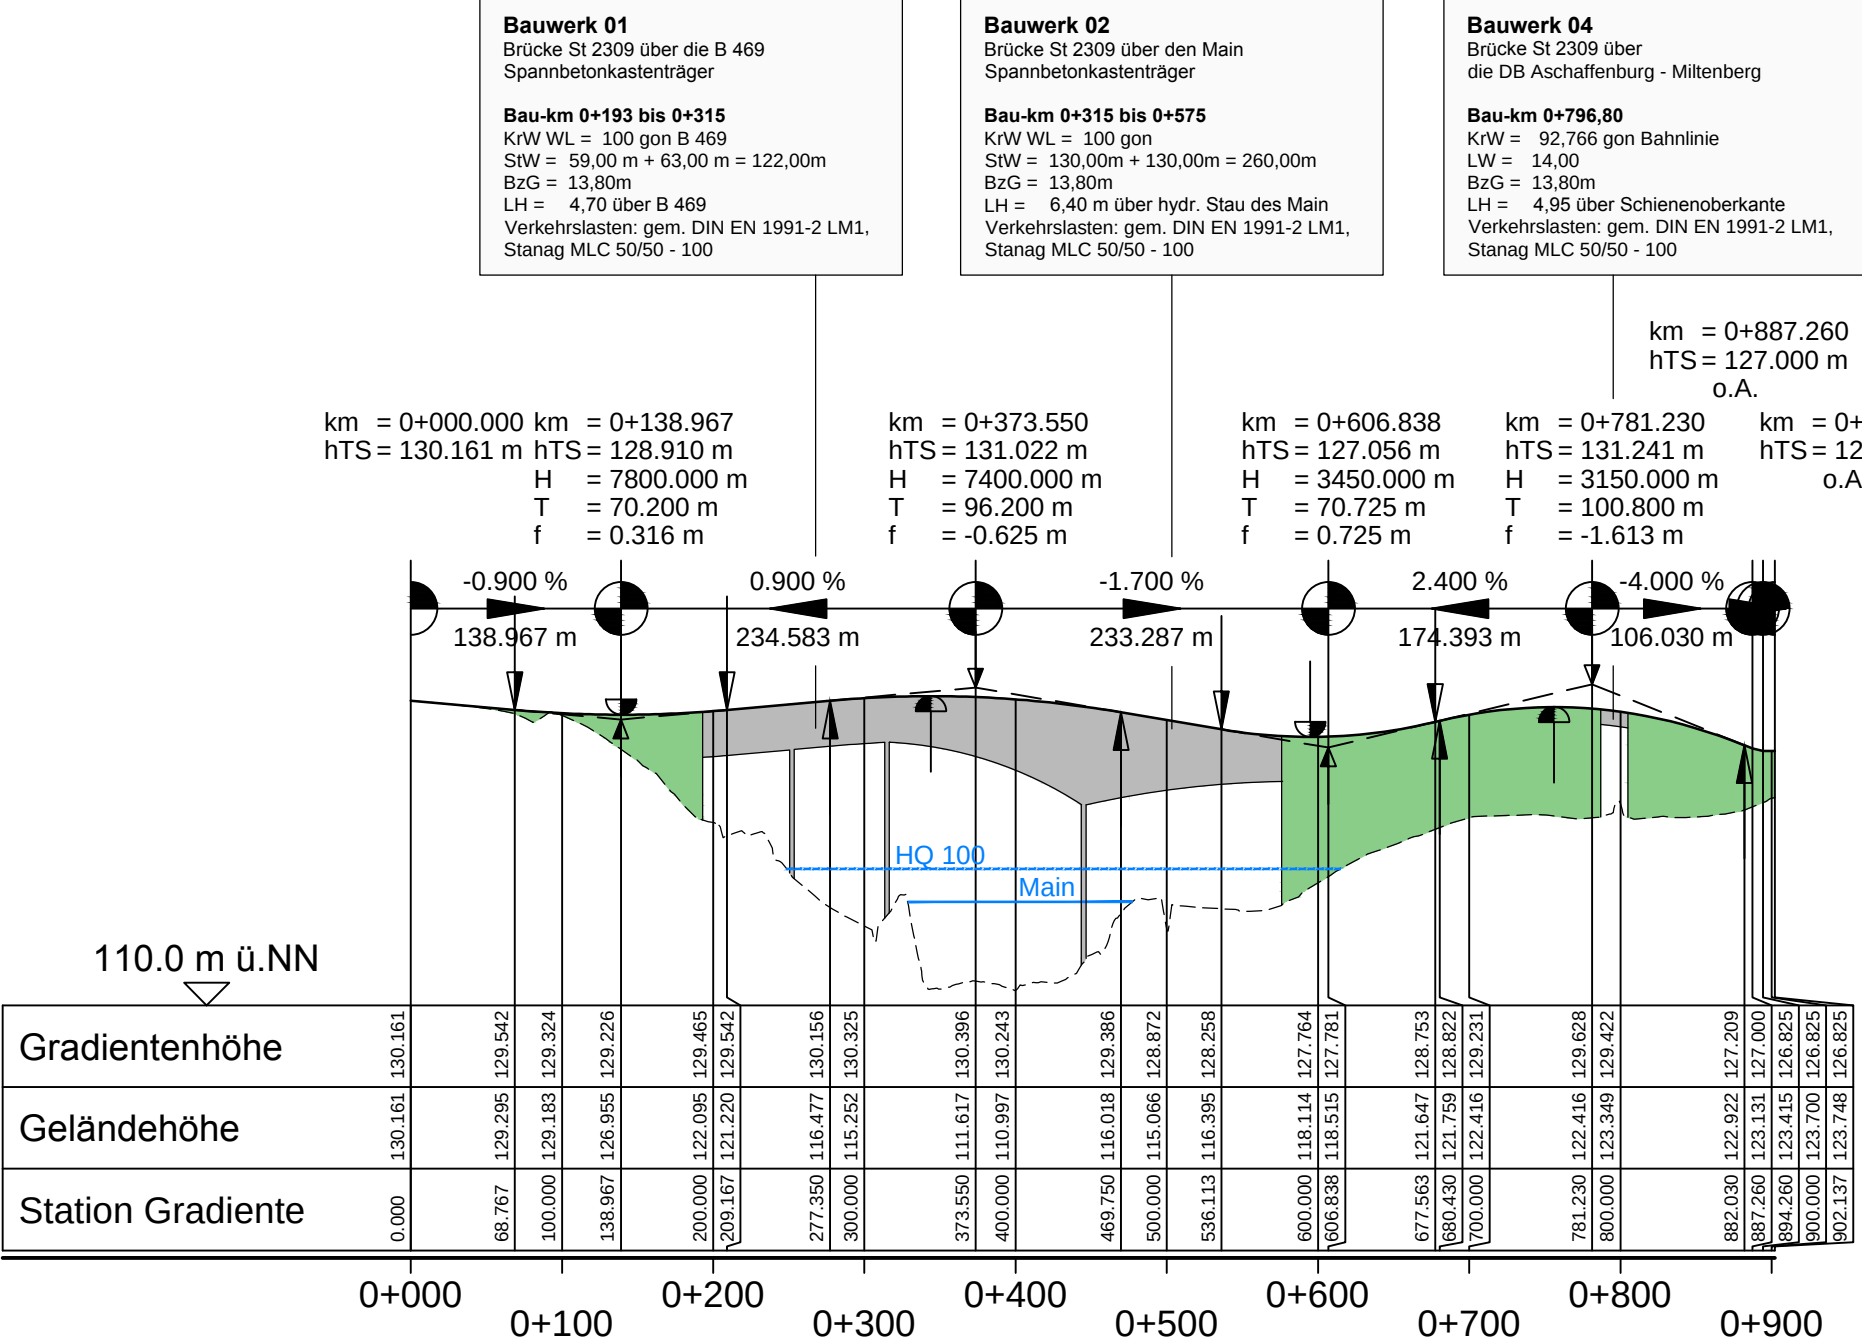

Einschnitt

Damm

Gradientenhochpunkt

Gradiententiefpunkt

Ausrundungsbeginn Kuppe/
Ausrundungsende Wanne

Neigungsbrechpunkt mit
Angaben von:

km = 2 + 575.929

hTS = 110.561m

H = 5000m

T = 87.948m

f = 0.352m

Bau-km

Höhe Tangentenschnittpunkt

Ausrundungshalbmesser

Tangentenlänge

Stichhöhe

-0.900 %

0.700 %

386.434 m

160.544 m

Langsneigung und Abstand
zum nächsten Neigungsbrechpunkt

OBERMEYER

PLANEN + BERATEN GmbH

Weissenburger Straße 20-22
63739 Aschaffenburg
Tel. 06021/38667-0

bearbeitet: 29.08.2014 Vr

gezeichnet: 29.08.2014 Mto

geprüft: 29.08.2014 Vr

Projekt: 21630

Nr.	Art der Änderung	Datum	Zeichen

FESTSTELLUNGSENTWURF

Markt
Kleinwallstadt

Straße / Abschn.-Nr. / Stat.: St 2309 230 0,500-1,300

Unterlage / Blatt-Nr.: 4

Übersichtshöhenplan
Mainbrücke Kleinwallstadt

Maßstab: 1 : 5000 / 500

PROJIS-Nr.:

St 2309

Bau einer Ortsumfahrung Kleinwallstadt mit
Neubau Mainbrücke südlich Kleinwallstadt

Aufgestellt: 29.08.2014
Markt Kleinwallstadt

Peter Maidhof

Peter Maidhof