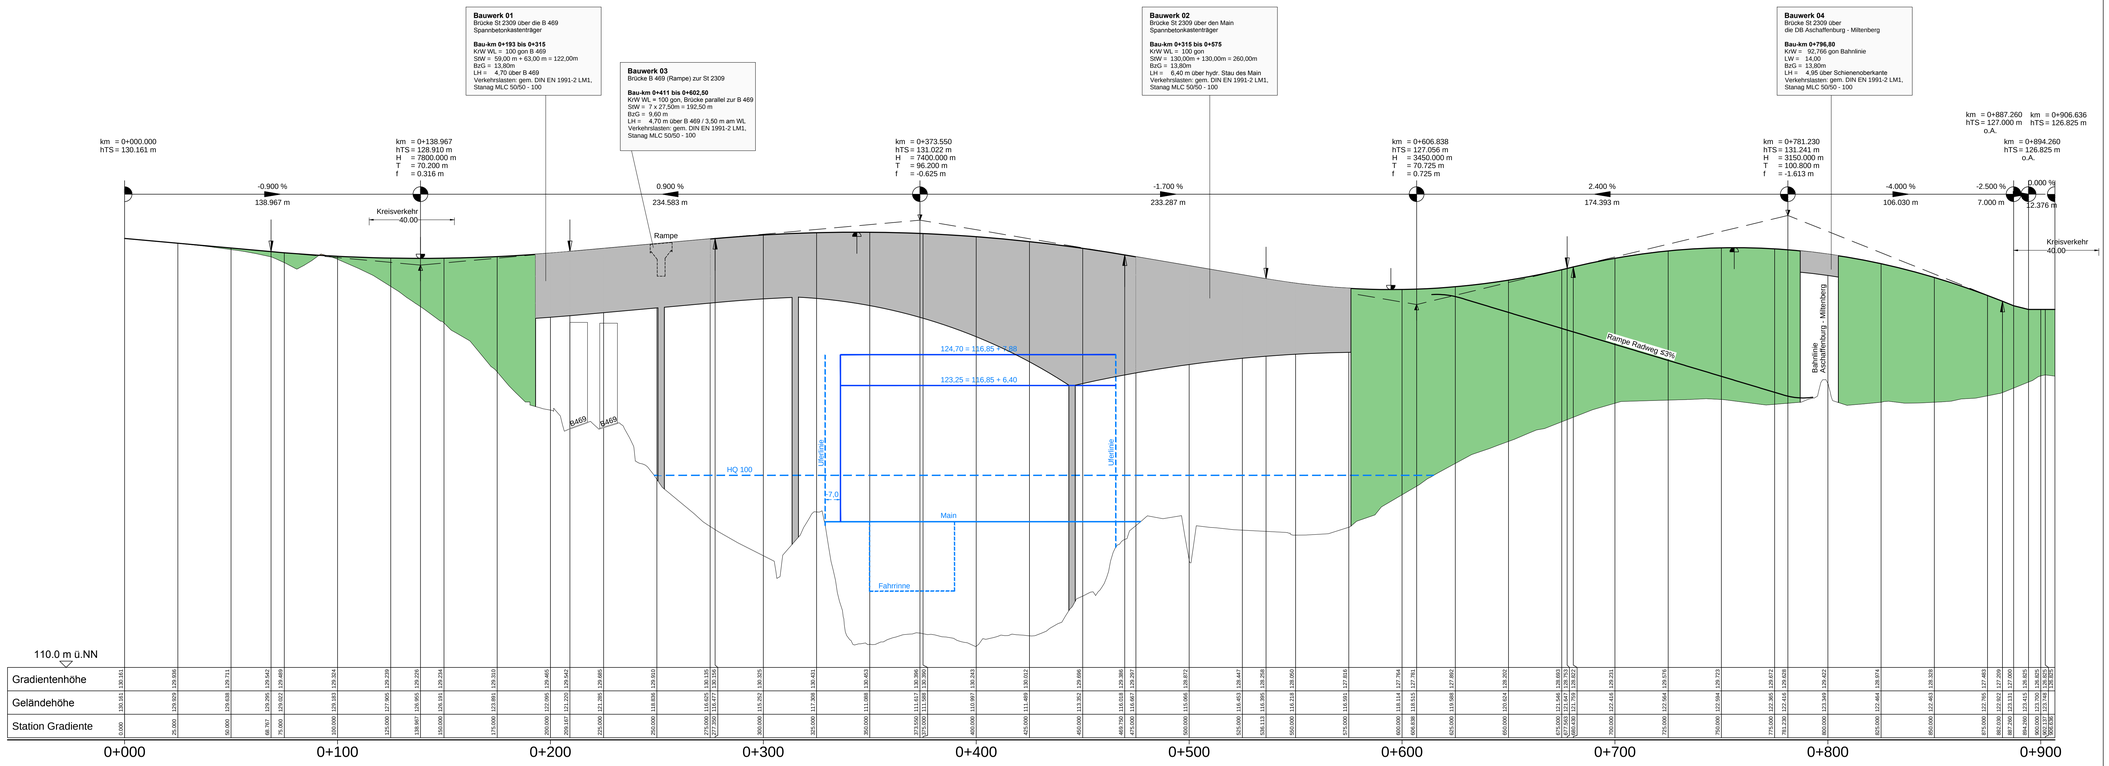


## Legende:

- Einschnitt
- Damm
- Gradientenhochpunkt
- Gradiententiefpunkt
- Ausrundungsbeginn Kuppe/ Ausrundungsende Wanne

Neigungsbrechpunkt mit Angaben von:

| | |
|---|---|
| km = 2 + 575.929 | Bau-km |
| hTS = 110.561m | Höhe Tangentenschnittpunkt |
| H = 5000m | Ausrundungshalbmesser |
| T = 87.948m | Tangentenlänge |
| f = 0.352m | Stichhöhe |
| -0.900 % / 386.434 m | Längsneigung und Abstand zum nächsten Neigungsbrechpunkt |
| 0.700 % / 160.544 m | |

| | | | |
|---|---|---|---|
| OBERMEYER PLANEN + BERATEN GmbH | bearbeitet: | 29.08.2014 | Vr |
| Weißenburger Straße 20-22 63739 Aschaffenburg Tel. 06021/38667-0 | gezeichnet: | 29.08.2014 | Mtto |
| | geprüft: | 29.08.2014 | Vr |
| | Projekt: | 21630 | |

| Nr. | Art der Änderung | Datum | Zeichen |
|---|---|---|---|
| | | | |

# FESTSTELLUNGSENTWURF

Markt Kleinwallstadt

Höhenplan

Straße / Abschn.-Nr. / Stat.: St 2309 / 0 0,500-1,300

Bauwerk: Brücke Kleinwallstadt

Unterlage / Blatt-Nr.: 6 / 1

PROJIS-Nr.:

Maßstab: 1:1000 / 100

St 2309

Bau einer Ortsumfahrung Kleinwallstadt mit Neubau Mainbrücke südlich Kleinwallstadt

Aufgestellt: 29.08.2014
Markt Kleinwallstadt

Peter Madhof

Wird ersetzt durch Unterlage 6 Blatt 1

Unterlage 6 Blatt 1 T

\\osb-s04\projects\21630\cad\Lph2_Vor...\PS2H003B.dwg