




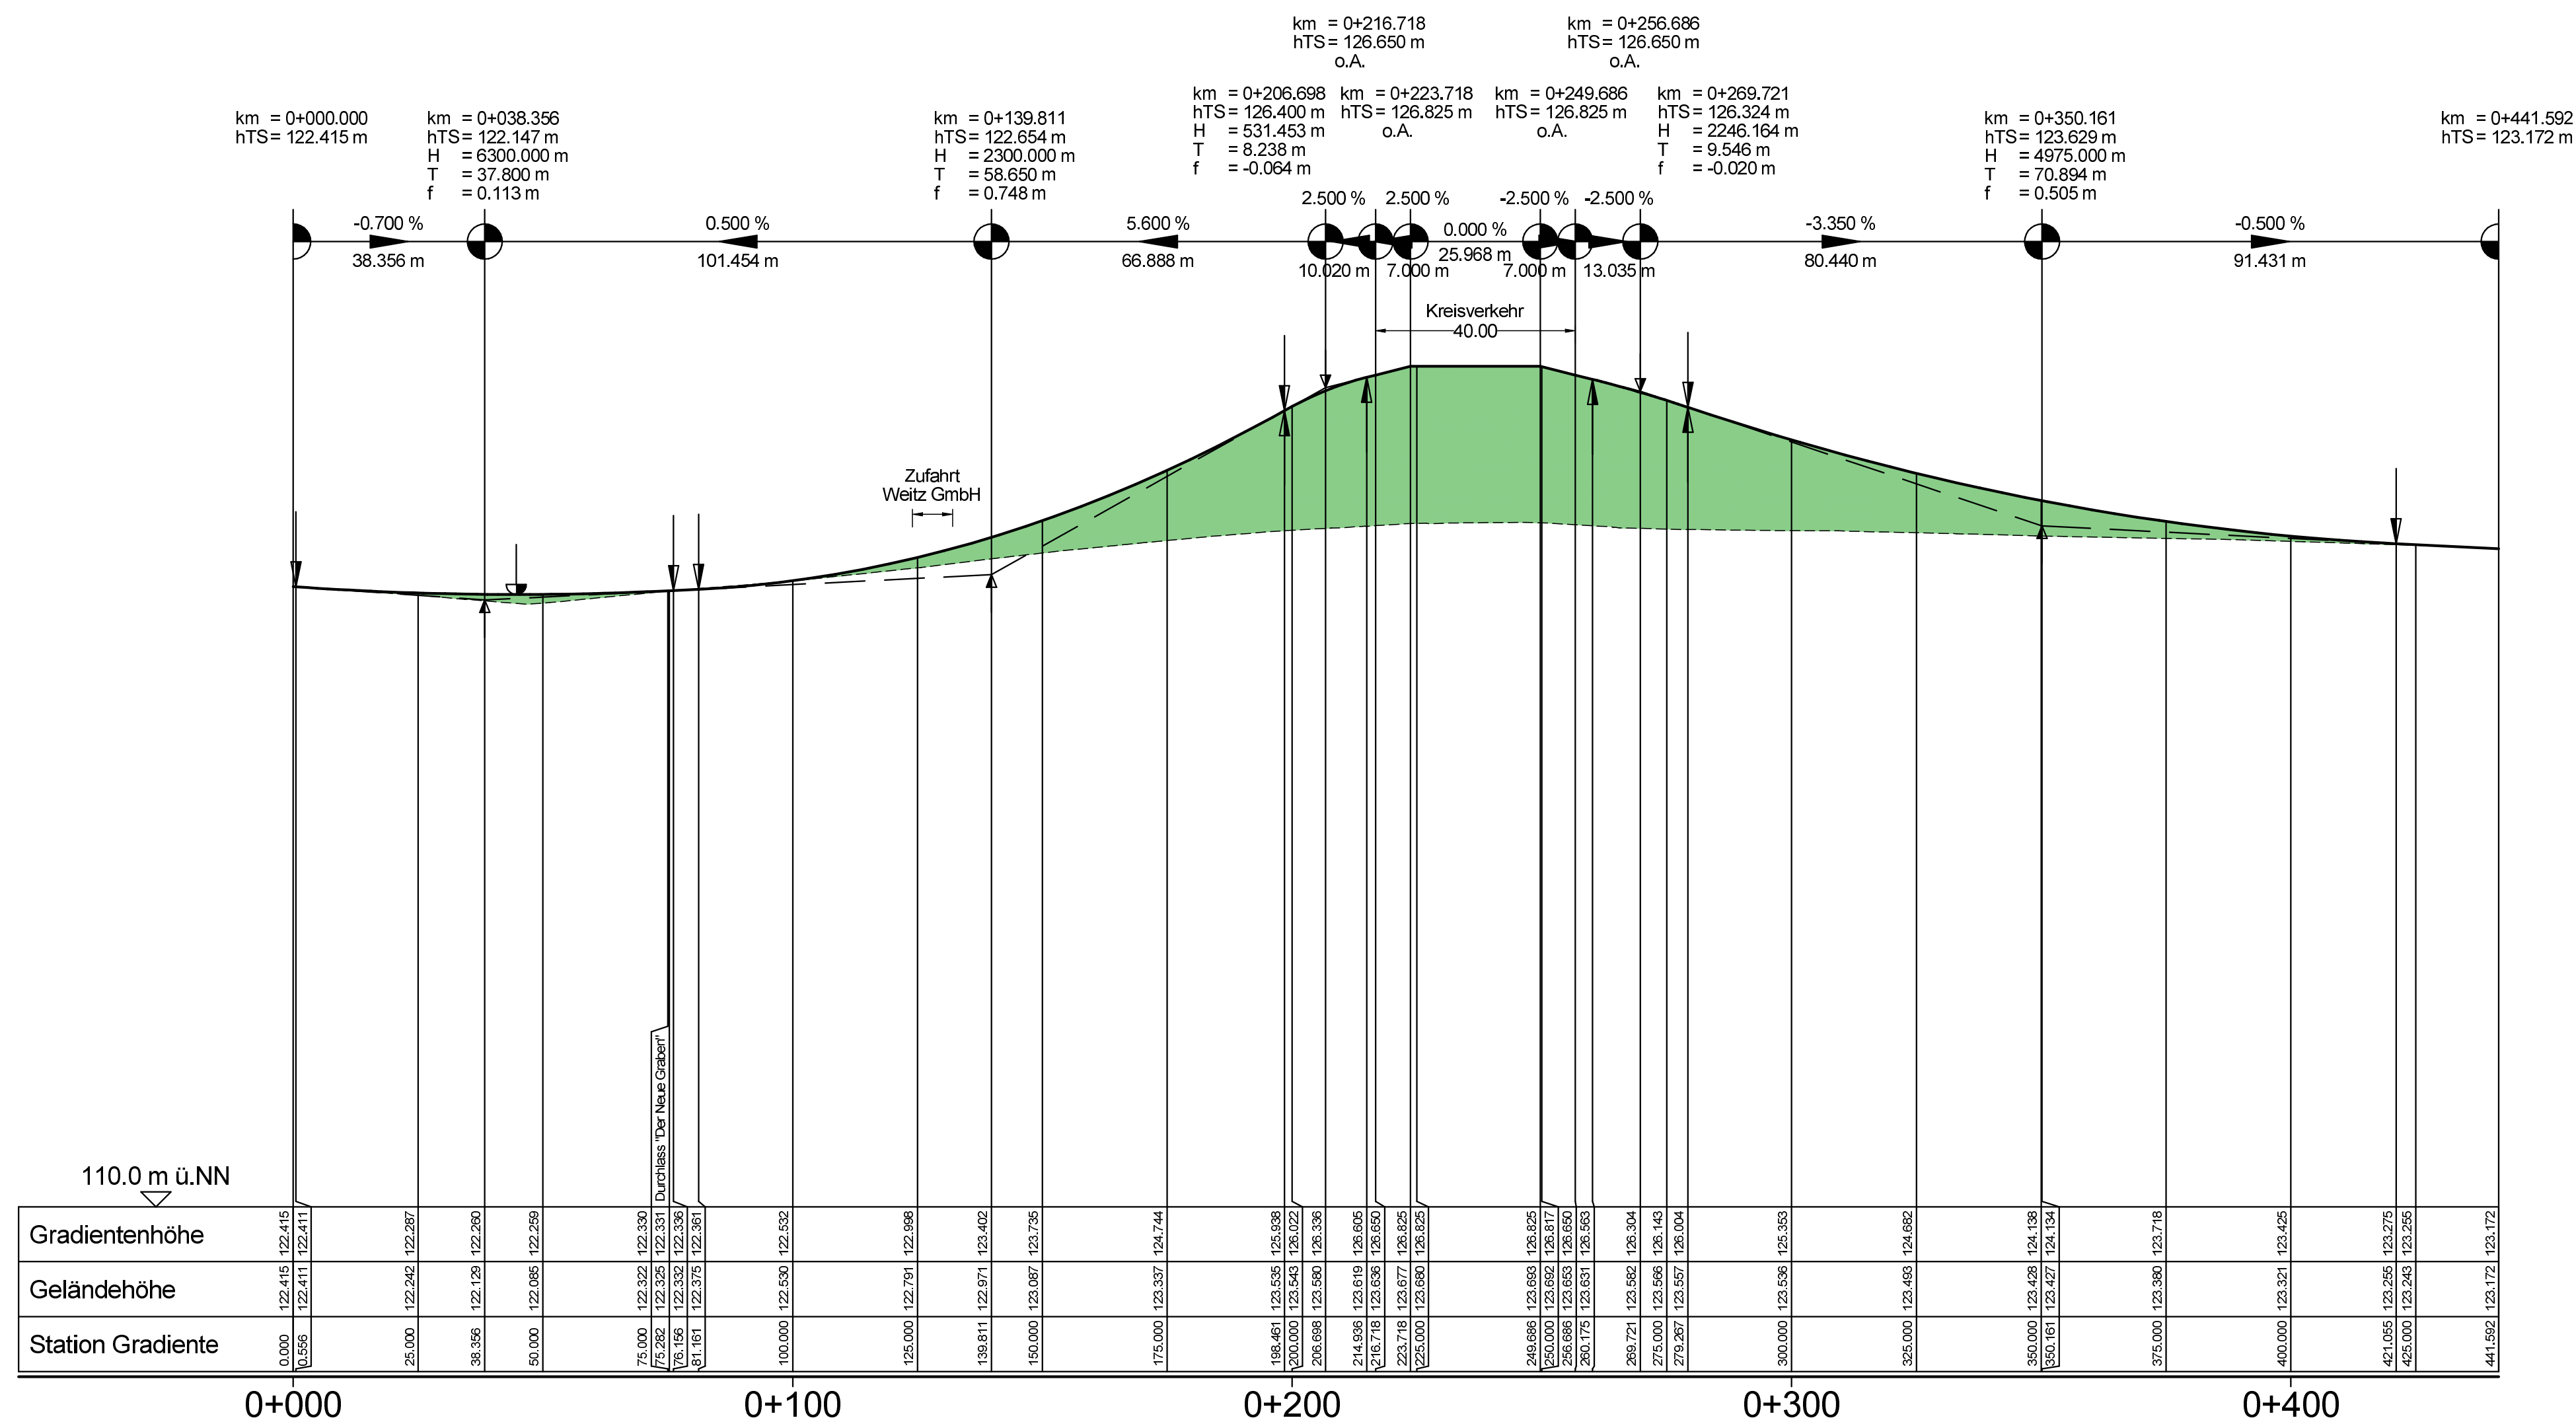

Krümmung
 Maßstab: 100/R [cm]
 Rechtskurve
 Linkskurve

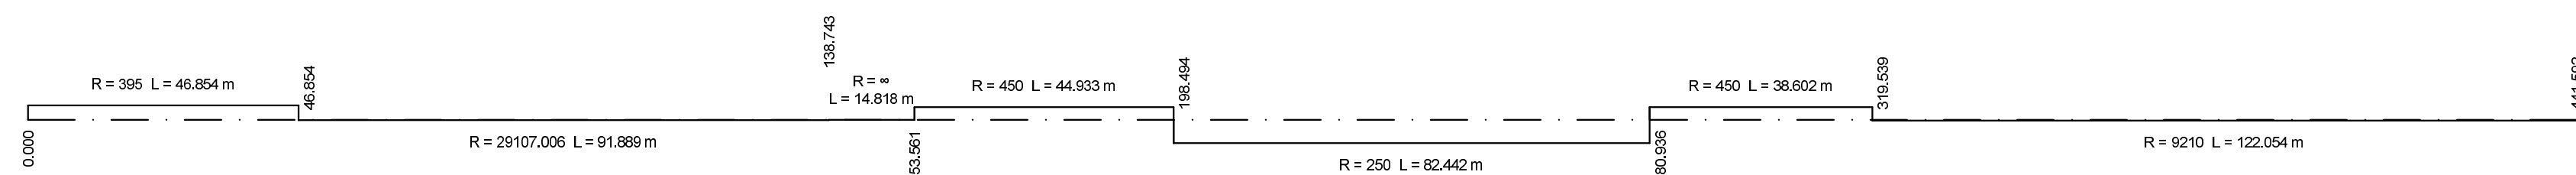

Quermeigung
 Maßstab: 4%/cm [cm]
 linker Fahrbahnrand
 rechter Fahrbahnrand

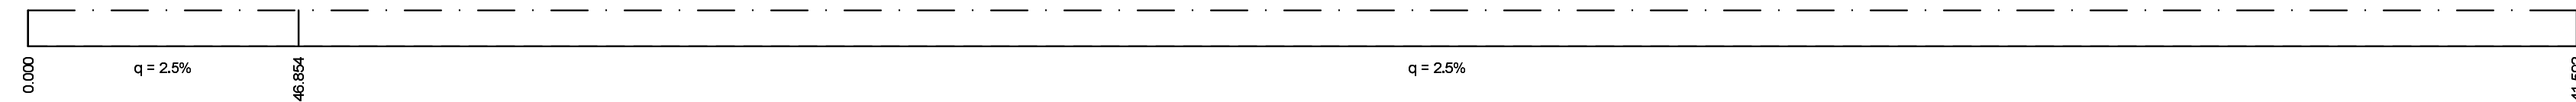

Haltesichtweiten
 Maßstab: 1:40000

erforderliche Sicht	vorhandene Sicht	Kilometrierung
121.5	121.5	0+000
121.5	121.5	10+000
121.5	121.5	20+000
121.5	121.5	30+000
121.5	121.5	40+000
121.5	121.5	50+000
121.5	121.5	60+000
121.5	121.5	70+000
121.5	121.5	80+000
121.5	121.5	90+000
121.5	121.5	100+000
121.5	121.5	110+000
121.5	121.5	120+000
121.5	121.5	130+000
121.5	121.5	140+000
121.5	121.5	150+000
121.5	121.5	160+000
121.5	121.5	170+000
121.5	121.5	180+000
121.5	121.5	190+000
121.5	121.5	200+000
121.5	121.5	210+000
121.5	121.5	220+000
121.5	121.5	230+000
121.5	121.5	240+000
121.5	121.5	250+000
121.5	121.5	260+000
121.5	121.5	270+000
121.5	121.5	280+000
121.5	121.5	290+000
121.5	121.5	300+000
121.5	121.5	310+000
121.5	121.5	320+000
121.5	121.5	330+000
121.5	121.5	340+000
121.5	121.5	350+000
121.5	121.5	360+000
121.5	121.5	370+000
121.5	121.5	380+000
121.5	121.5	390+000
121.5	121.5	400+000
121.5	121.5	410+000
121.5	121.5	420+000
121.5	121.5	430+000
121.5	121.5	440+000
121.5	121.5	441.592

Legende:

Einschnitt
 Damm

Gradientenhochpunkt
 Gradiententiefpunkt
 Ausrundungsbeginn Kuppe/
 Ausrundungsende Wanne

Neigungsbrechpunkt mit
 Angaben von:

km = 2 + 575.929
 hTS = 110.561m
 H = 5000m
 T = 87.948m
 f = 0.352m

Bau-km
 Höhe Tangentenschnittpunkt
 Ausrundungshalbmesser
 Tangentenlänge
 Stichhöhe

-0.900 %
 386.434 m
 0.700 %
 160.544 m

Längsneigung und Abstand
 zum nächsten Neigungsbrechpunkt

OBERMEYER
 PLANEN + BERATEN GmbH

Weissenburger Straße 20-22
 63739 Aschaffenburg
 Tel. 06021/38667-0

bearbeitet: 29.08.2014 Vr
 gezeichnet: 29.08.2014 Mto
 geprüft: 29.08.2014 Vr
 Projekt: 21630

FESTSTELLUNGS-ENTWURF

Markt Kleinwallstadt
 StraÙe / Abschn.-Nr. / Stat.: St 2309-390-0600-1,300
 PROJIS-Nr.: 216309
 Unterlage / Blatt-Nr.: 6 / 3
 Höhenplan
 Maßstab: 1:1000 / 100

Bau einer Ortsumfahrung Kleinwallstadt mit
 Neubau Mainbrücke südlich Kleinwallstadt

Aufgestellt: 29.08.2014
 Markt Kleinwallstadt
 Peter Maichhof