

Legende:

- Einschnitt


Damm

- Gradientenhochpunkt

Gradiententiefpunkt

Ausrundungsbeginn Kuppe/
Ausrundungsende Wanne

Neigungsbrechpunkt mit
Angaben von:

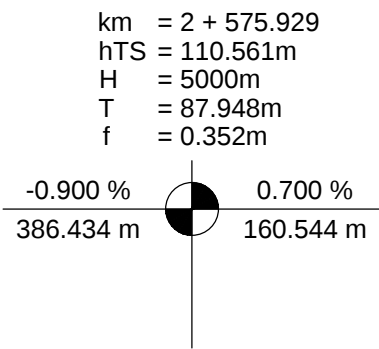

- Bau-km

Höhe Tangentenschnittpunkt




Ausrundungshalbmesser

Tangentenlänge

Stichhöhe

Längsneigung und Abstand
zum nächsten Neigungsbrechpunkt

km = 0+007.176 hTS = 121.123 m H = 287.052 m T = 7.176 m f = 0.090 m	km = 0+049.608 hTS = 122.890 m o.A. km = 0+038.359 hTS = 122.972 m o.A.	km = 0+064.881 hTS = 122.597 m H = 336.263 m T = 15.273 m f = -0.347 m	km = 0+100.831 hTS = 118.643 m H = 210.000 m T = 11.445 m f = 0.312 m
km = 0+000.000 hTS = 120.908 m H = 318.402 m T = 10.138 m f = -0.161 m	km = 0+028.221 hTS = 122.807 m H = 318.402 m T = 10.138 m f = -0.161 m		

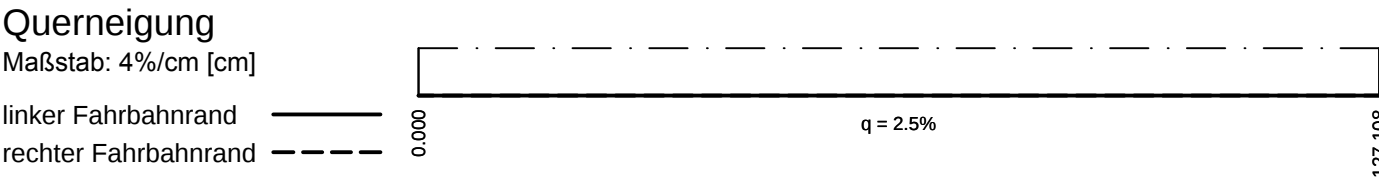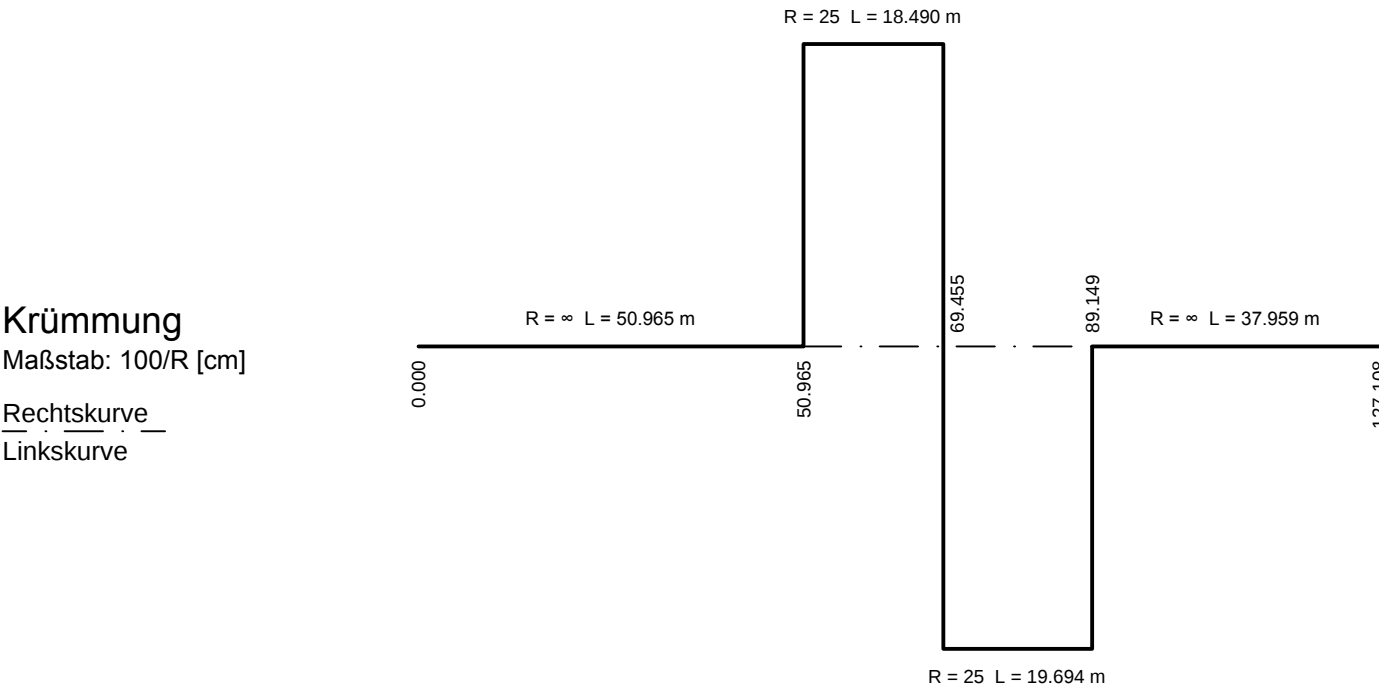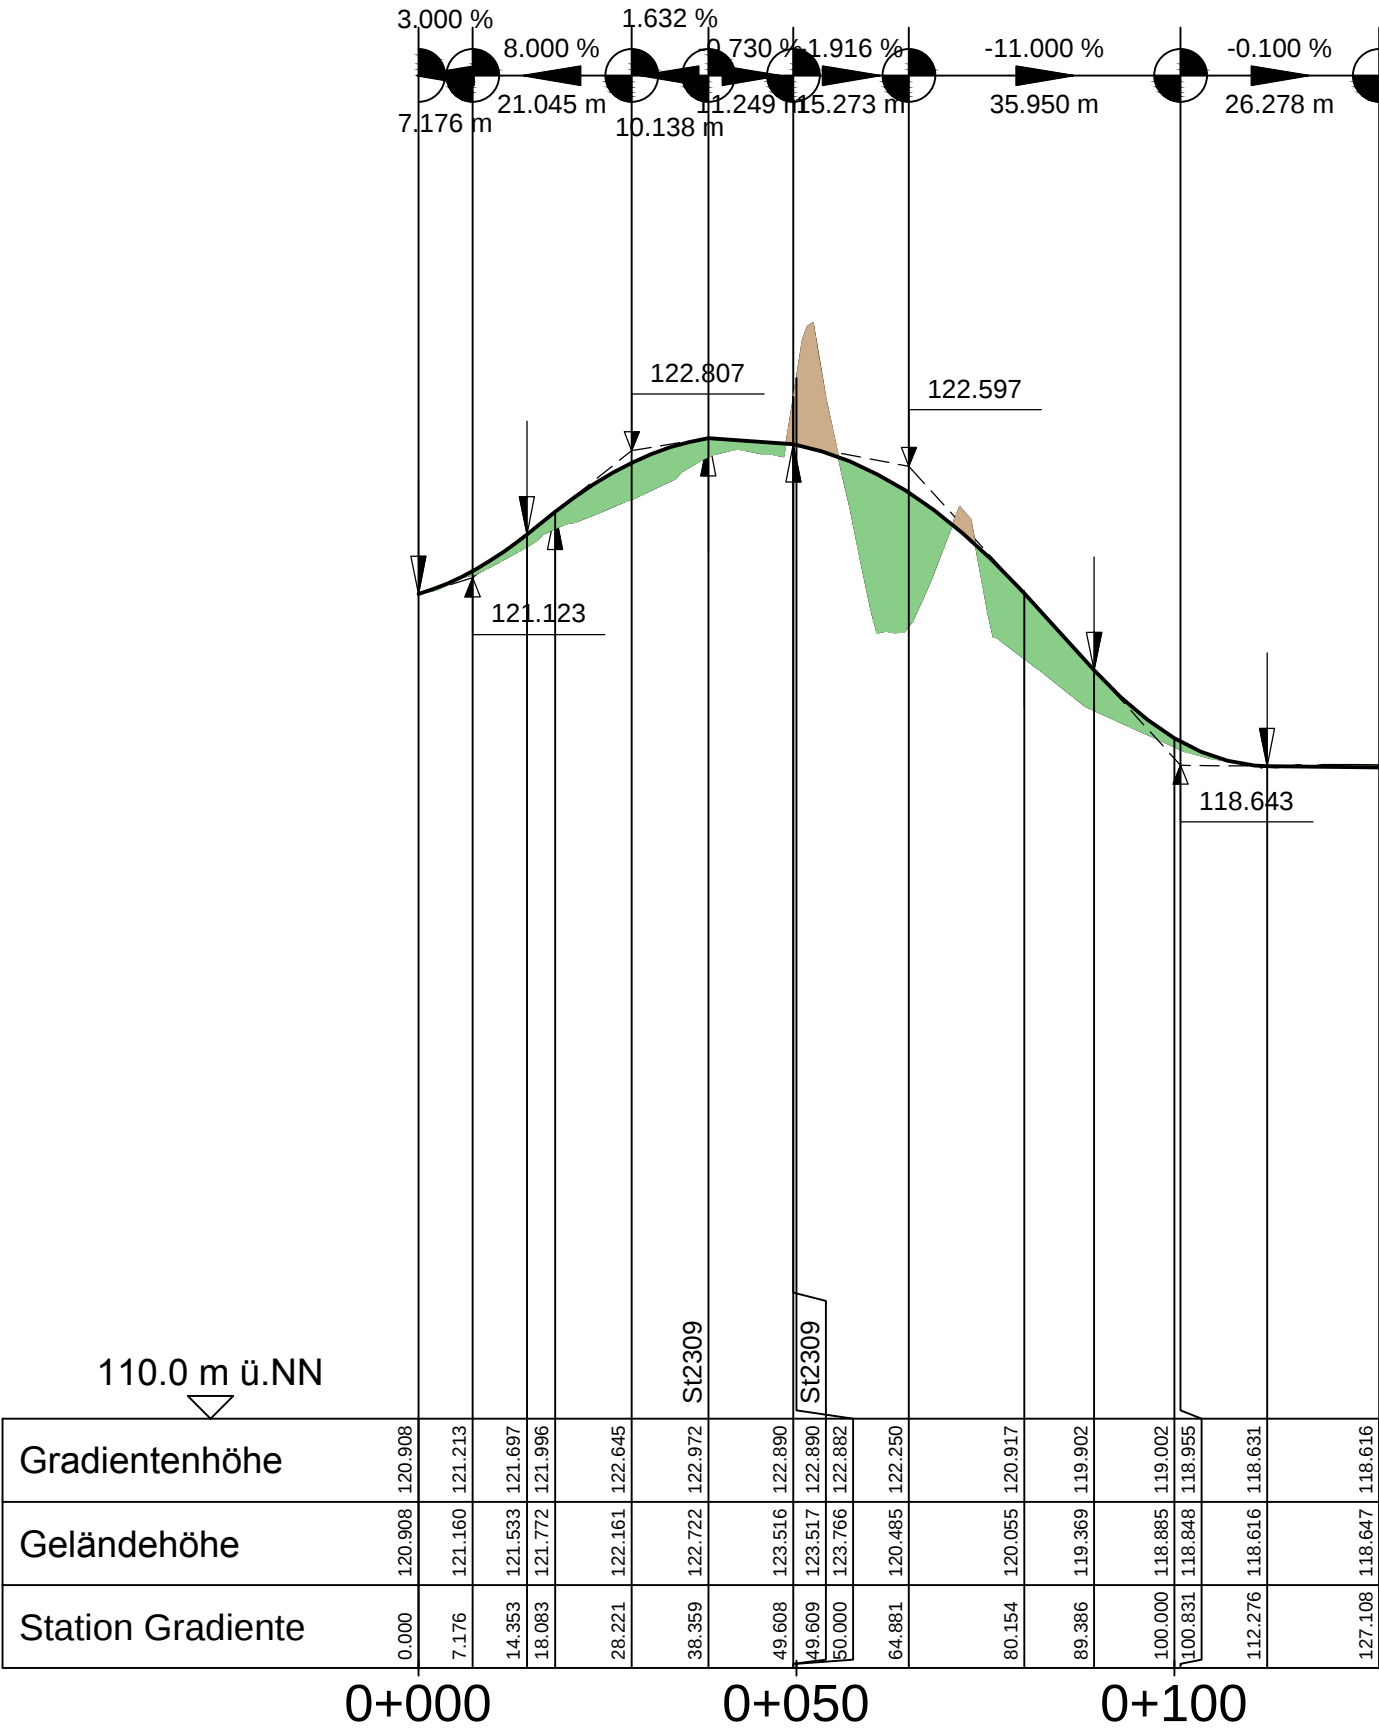

OBERMEYER PLANEN + BERATEN GmbH	bearbeitet:	29.08.2014	Vr
	gezeichnet:	29.08.2014	Ksi
	geprüft:	29.08.2014	Vr
	Projekt:	21630	

Nr.	Art der Änderung	Datum	Zeichen

FESTSTELLUNGSENTWURF

Markt Kleinwallstadt Straße / Abschn.-Nr. / Stat.: St 2309_390_0,500-1,300 PROJIS-Nr.: Unterlage / Blatt-Nr.: 6 / 5 Höhenplan Achse Rohe/ Weitz (Achse 159A) Maßstab: 1 : 1000 / 100	St 2309 Bau einer Ortsumfahrung Kleinwallstadt mit Neubau Mainbrücke südlich Kleinwallstadt
Aufgestellt: Markt Kleinwallstadt Peter Maidhof Peter Maidhof	