

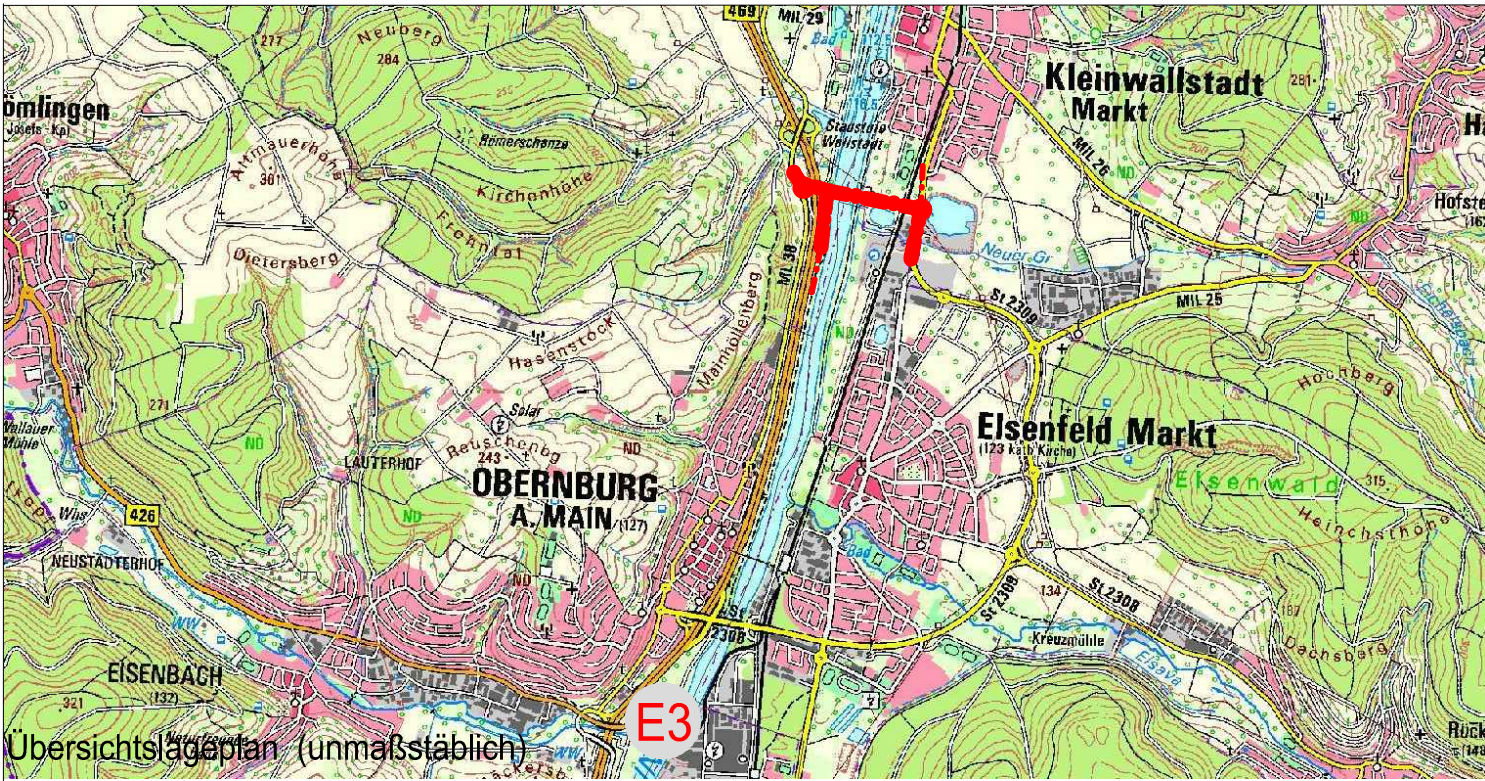


Stadt Obernburg a. Main

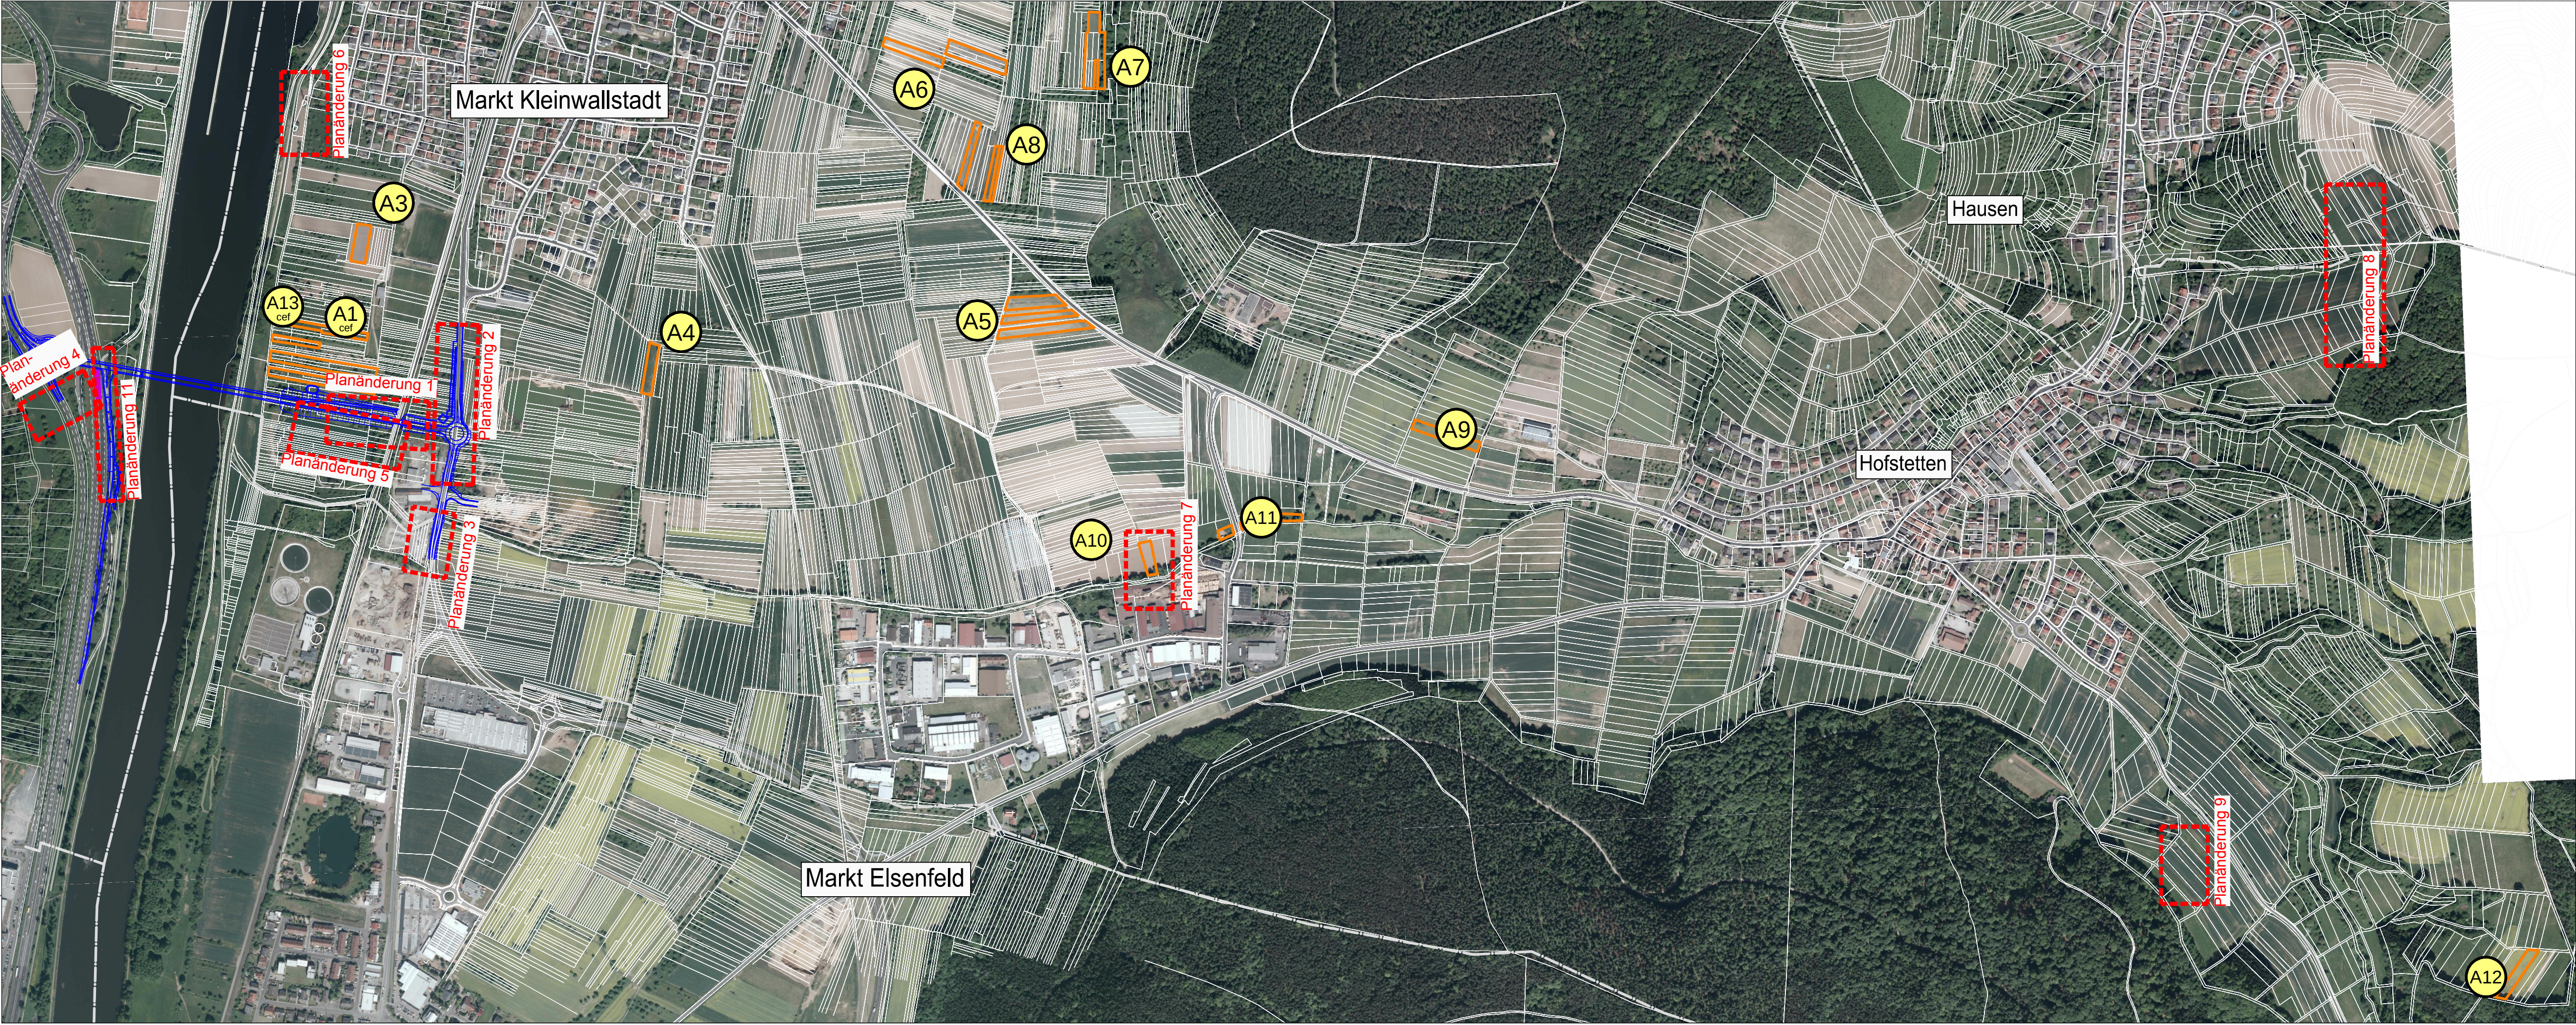

Legende

- Ausgleichs- und Ersatzflächen
Fläche für cef-Maßnahmen
- A7
Nummer der Ausgleichsmaßnahme
- E1
Nummer der Ersatzmaßnahme
- cef
Funktion erhaltende Maßnahmen
- Gemeindegrenzen

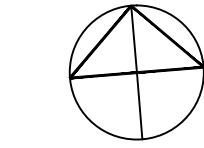

Deckplan Unterlage 9.1 T
vom 29.06.2018
ersetzt
Maßnahmenplan,
Unterlage 9.1
vom 29.08.2014

ROLAND RAAB
Dipl.-Ing. (FH) Landschaftsarchitekt
Händlerstraße 25 - 63743 Aschaffenburg
Tel. 06028/30 77 670 mobil. 0176 - 220 44 906
Rosenaustr. 5 - 90429 Nürnberg
Tel. 0911/262677 mobil. 0174/5431835
e-mail: roland.raab@fien-net.de

bearbeitet: 29.08.2014 Heyne

gezeichnet: 29.08.2014 Kisch

geprüft: 29.08.2014 Raab

Projekt: 13-11 St2309 Kleinwallstadt

PL11	Änderung Trassenführung geplante Gasleitung Open Grid (Nr. 4.6)	05.06.2018	Trc
PL10	Ersatzmaßnahme E3: neu	21.12.2017	Heyne
PL 9	Ersatzmaßnahme E2: entfällt	16.01.2018	Heyne
PL 8	Ersatzmaßnahme E1: entfällt	16.01.2018	Heyne
PL 7	Ausgleichsmaßnahme A10: Verkleinerung des Umgriffs	30.01.2018	Heyne
PL 6	Ausgleichsmaßnahme A2: entfällt	16.01.2018	Heyne
PL 5	Gestaltungsmaßnahme G5: Verschleifen der Lebensraumstrukturen	30.01.2018	Heyne
PL1- PL4	Änderung technische Straßenplanungen	07.05.2018	Trc
Nr.	Art der Änderung	Datum	Zeichen

FESTSTELLUNGSENTWURF

Markt
Kleinwallstadt

Straße / Abschn.-Nr. / Stat.: St 2309_380_0/500-1.300

PROJIS-Nr.:

Unterlage / Blatt-Nr.: 9.1 T

Maßnahmenplan
Ausgleichsmaßnahmen A1-A13
Ersatzmaßnahmen E1, E2 und E3

unmaßstäblich

St 2309
Bau einer Ortsumfahrung Kleinwallstadt mit
Neubau Mainbrücke südlich Kleinwallstadt

Aufgestellt: 29.08.2014 / 29.06.2018
Markt Kleinwallstadt

Peter Maidhof

Peter Maidhof