


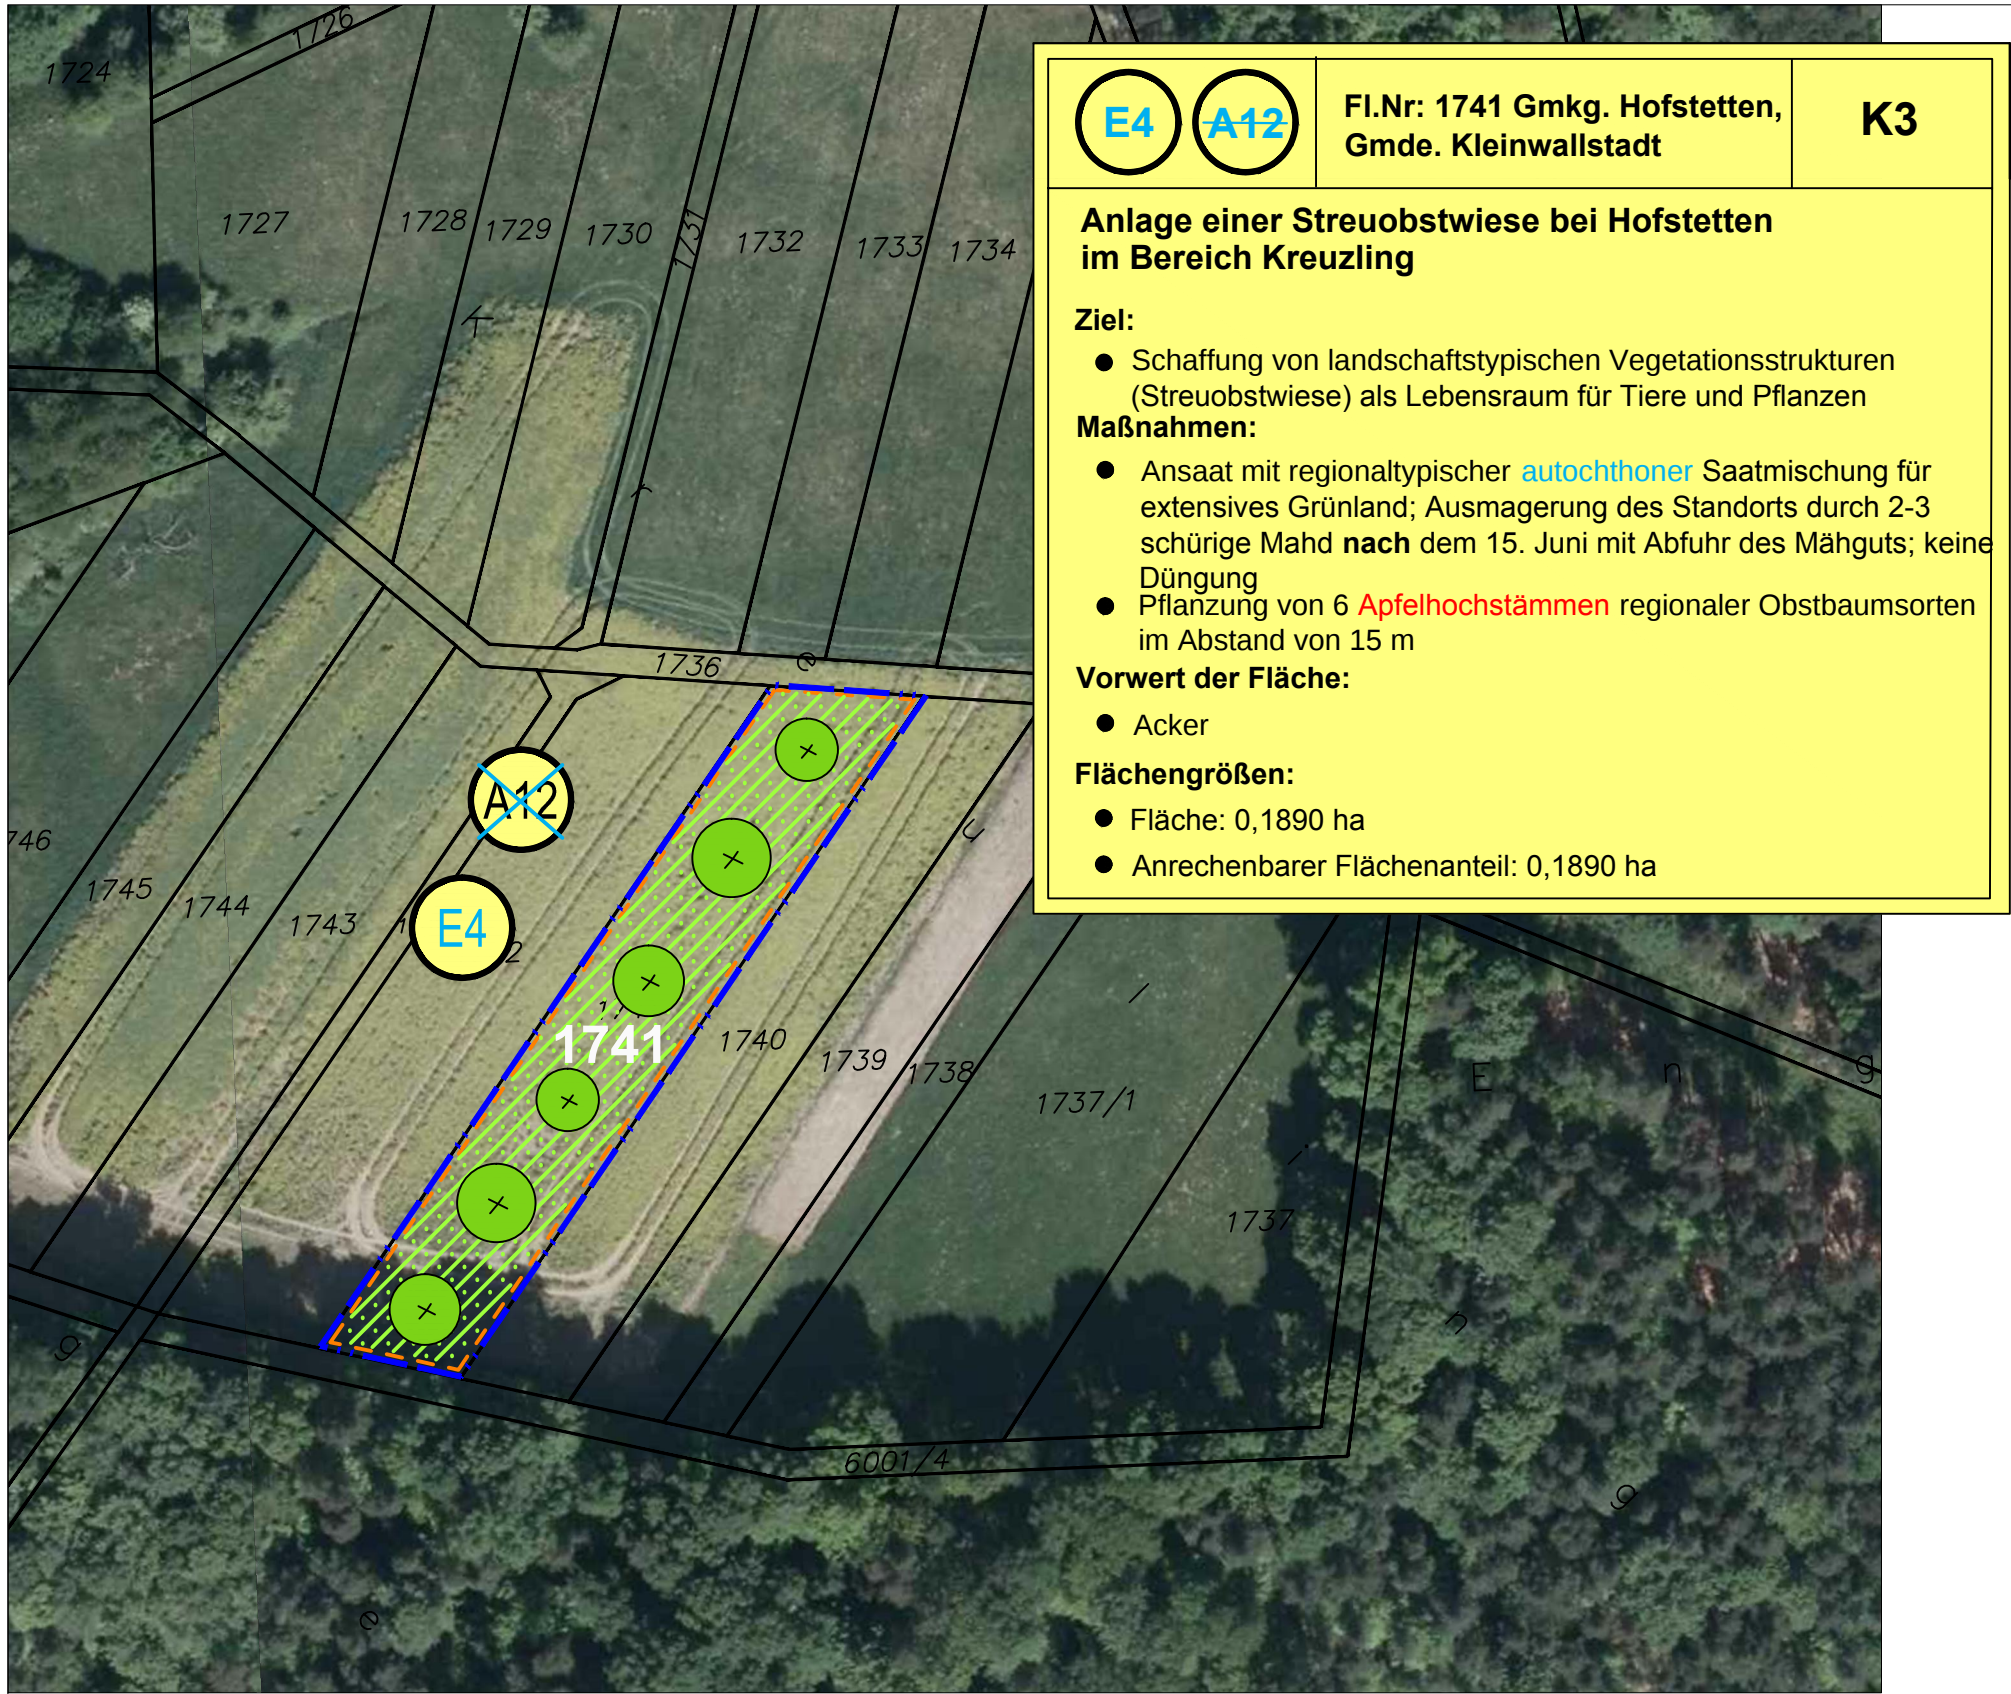

E4

A12

Fl.Nr: 1741 Gmkg. Hofstetten,
Gmde. Kleinwallstadt

K3

Anlage einer Streuobstwiese bei Hofstetten
im Bereich Kreuzling

Ziel:

- Schaffung von landschaftstypischen Vegetationsstrukturen (Streuobstwiese) als Lebensraum für Tiere und Pflanzen

Maßnahmen:

- Ansaat mit regionaltypischer **autochthoner** Saatmischung für extensives Grünland; Ausmagerung des Standorts durch 2-3 schürige Mahd **nach** dem 15. Juni mit Abfuhr des Mähguts; keine Düngung
- Pflanzung von 6 **Apfelhochstämmen** regionaler Obstbaumsorten im Abstand von 15 m

Vorwert der Fläche:

- Acker

Flächengrößen:

- Fläche: 0,1890 ha
- Anrechenbarer Flächenanteil: 0,1890 ha



E2

Fl.Nr: 1297 Gmkg. Hofstetten,
Gmde. Kleinwallstadt

K2

Anlage einer Streuobstwiese bei Hofstetten
im Bereich Untere Höhe

Ziel:

- Schaffung von landschaftstypischen Vegetationsstrukturen (Streuobstwiese) als Lebensraum für Tiere und Pflanzen

Maßnahmen:

- Ansaat mit regionaltypischer Saatmischung für extensives Grünland; Ausmagerung des Standorts durch 2-3 malige Mahd **nach** dem 15. Juni mit Abfuhr des Mähguts; keine Düngung
- Pflanzung einer Baumreihe mit 6 Hochstämmen regionaler Obstbaumsorten, Pflanzabstand 15m

Vorwert der Fläche:

- Acker im Hanglage; nordexponiert

Flächengrößen:

- Fläche: 0,1440 ha
- Anrechenbarer Flächenanteil: 0,1440 ha



Planänderung 8

E1

Fl.Nrn: 1896, 1966, 1976 Gmkg.
Hofstetten, Gmde. Kleinwallstadt

K2

Anlage von Streuobstwiesen bei Hofstetten
im Bereich Dickental, Häusersickl

Ziel:

- Schaffung von landschaftstypischen Vegetationsstrukturen (Streuobstwiese) als Lebensraum für Tiere und Pflanzen

Maßnahmen:

- Ansaat mit regionaltypischer Saatmischung für extensives Grünland; Ausmagerung des Standorts durch 2-3 malige Mahd **nach** dem 15. Juni mit Abfuhr des Mähguts; keine Düngung
- Pflanzung von 12 Hochstämmen regionaler Obstbaumsorten, Pflanzabstand 15m

Vorwert der Fläche:

- Ackerflächen

Flächengrößen:

- Fläche: 0,3170 ha
- Anrechenbarer Flächenanteil: 0,3170 ha

LEGENDE

Maßnahmen



Planfeststellungsgrenze




Grenze Ausgleichsmaßnahme bzw. Ersatzmaßnahmen




Maßnahmennummer Ausgleichsmaßnahme




Maßnahmennummer Ersatzmaßnahme

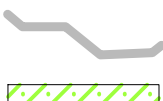

Gemeindegrenze Kleinwallstadt

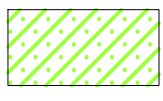

Entwicklung extensiven Grünlands durch jährliche Mahd **nach** dem 15.06.!

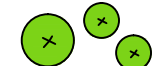

Pflanzung einer lockeren Obstbaumreihe

Maßnahmen-Nr.

Bezug zur fortlaufenden Konfliktnummer

A12

E1

Waldumbau


K1

Beschreibung der Maßnahme
mit Flächenangabe (... ha)

Erläuterung der Maßnahme

A = Ausgleichsmaßnahme
E = Ersatzmaßnahme

Übersichtslageplan (unmaßstäblich)

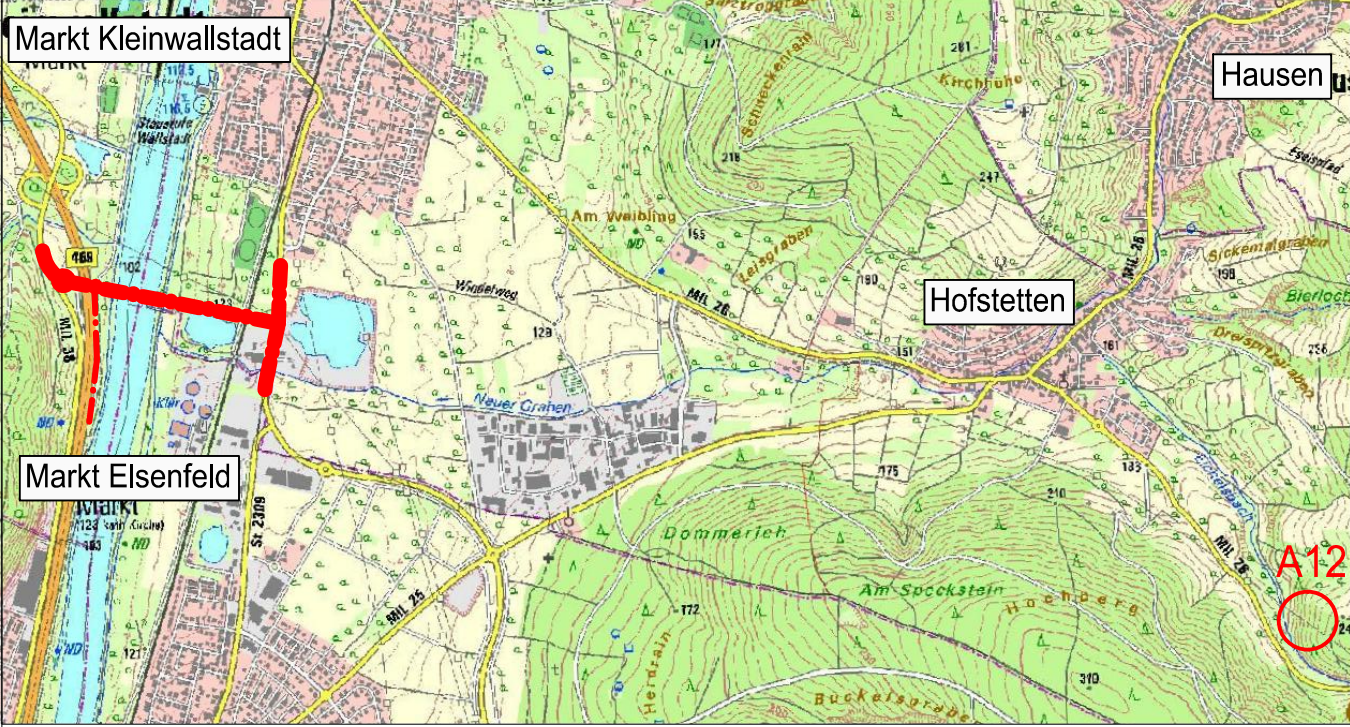


Deckplan Unterlage 9.2 / Blatt-Nr.: 6 TT
vom 23.08.2019
ersetzt
Maßnahmenplan, Unterlage 9.2 / Blatt-Nr.: 6 T
vom 29.06.2018



0m 100m

Geobasisdaten © Bayerische Vermessungsverwaltung

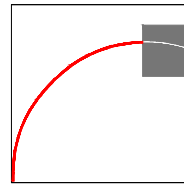

ROLAND RAAB
Dipl.-Ing. (FH) Landschaftsarchitekt
Handelstraße 25 - 63743 Aschaffenburg
Aschaffenburg 06028 - 30 77 670
mobil: 0176 - 220 44 906
-Roehrenstraße 6 - 69469 Nürnberg-
Tel: 0914626077 mobil: 01545491636-
e-mail: roland.raab@fer-net.de

bearbeitet:	29.08.2014	Heyne
gezeichnet:	29.08.2014	Kischko
geprüft:	29.08.2014	Raab

Projekt: 13-11 St2309 Kleinwallstadt

	Änderung von Ausgleichsmaßnahme A12 in Ersatzmaßnahme E4	25.07.19	Heyne
	textliche Ergänzung Maßnahmenkasten	25.07.19	Heyne
	textliche Änderung Maßnahmenkasten	30.01.18	Heyne
PL 9	Ersatzmaßnahme E2: entfällt	30.01.18	Heyne
PL 8	Ersatzmaßnahme E1: entfällt	30.01.18	Heyne
Nr.	Art der Änderung	Datum	Zeichen

FESTSTELLUNGSENTWURF



Markt
Kleinwallstadt

Straße / Abschn.-Nr. / Stat.: St 2309_390_0,500-1,300
PROJIS-Nr.:

Unterlage / Blatt-Nr.: 9.2 / 6 TT

Maßnahmenplan
Ersatzmaßnahmen E4 & E2
Ausgleichsmaßnahme A12
Ersatzmaßnahme E4
M 1 : 1.000

St 2309
Bau einer Ortsumfahrung Kleinwallstadt mit
Neubau Mainbrücke südlich Kleinwallstadt

Aufgestellt: 29.08.2014 / 29.06.2018 / 23.08.2019
Markt Kleinwallstadt

Peter Maidhof