


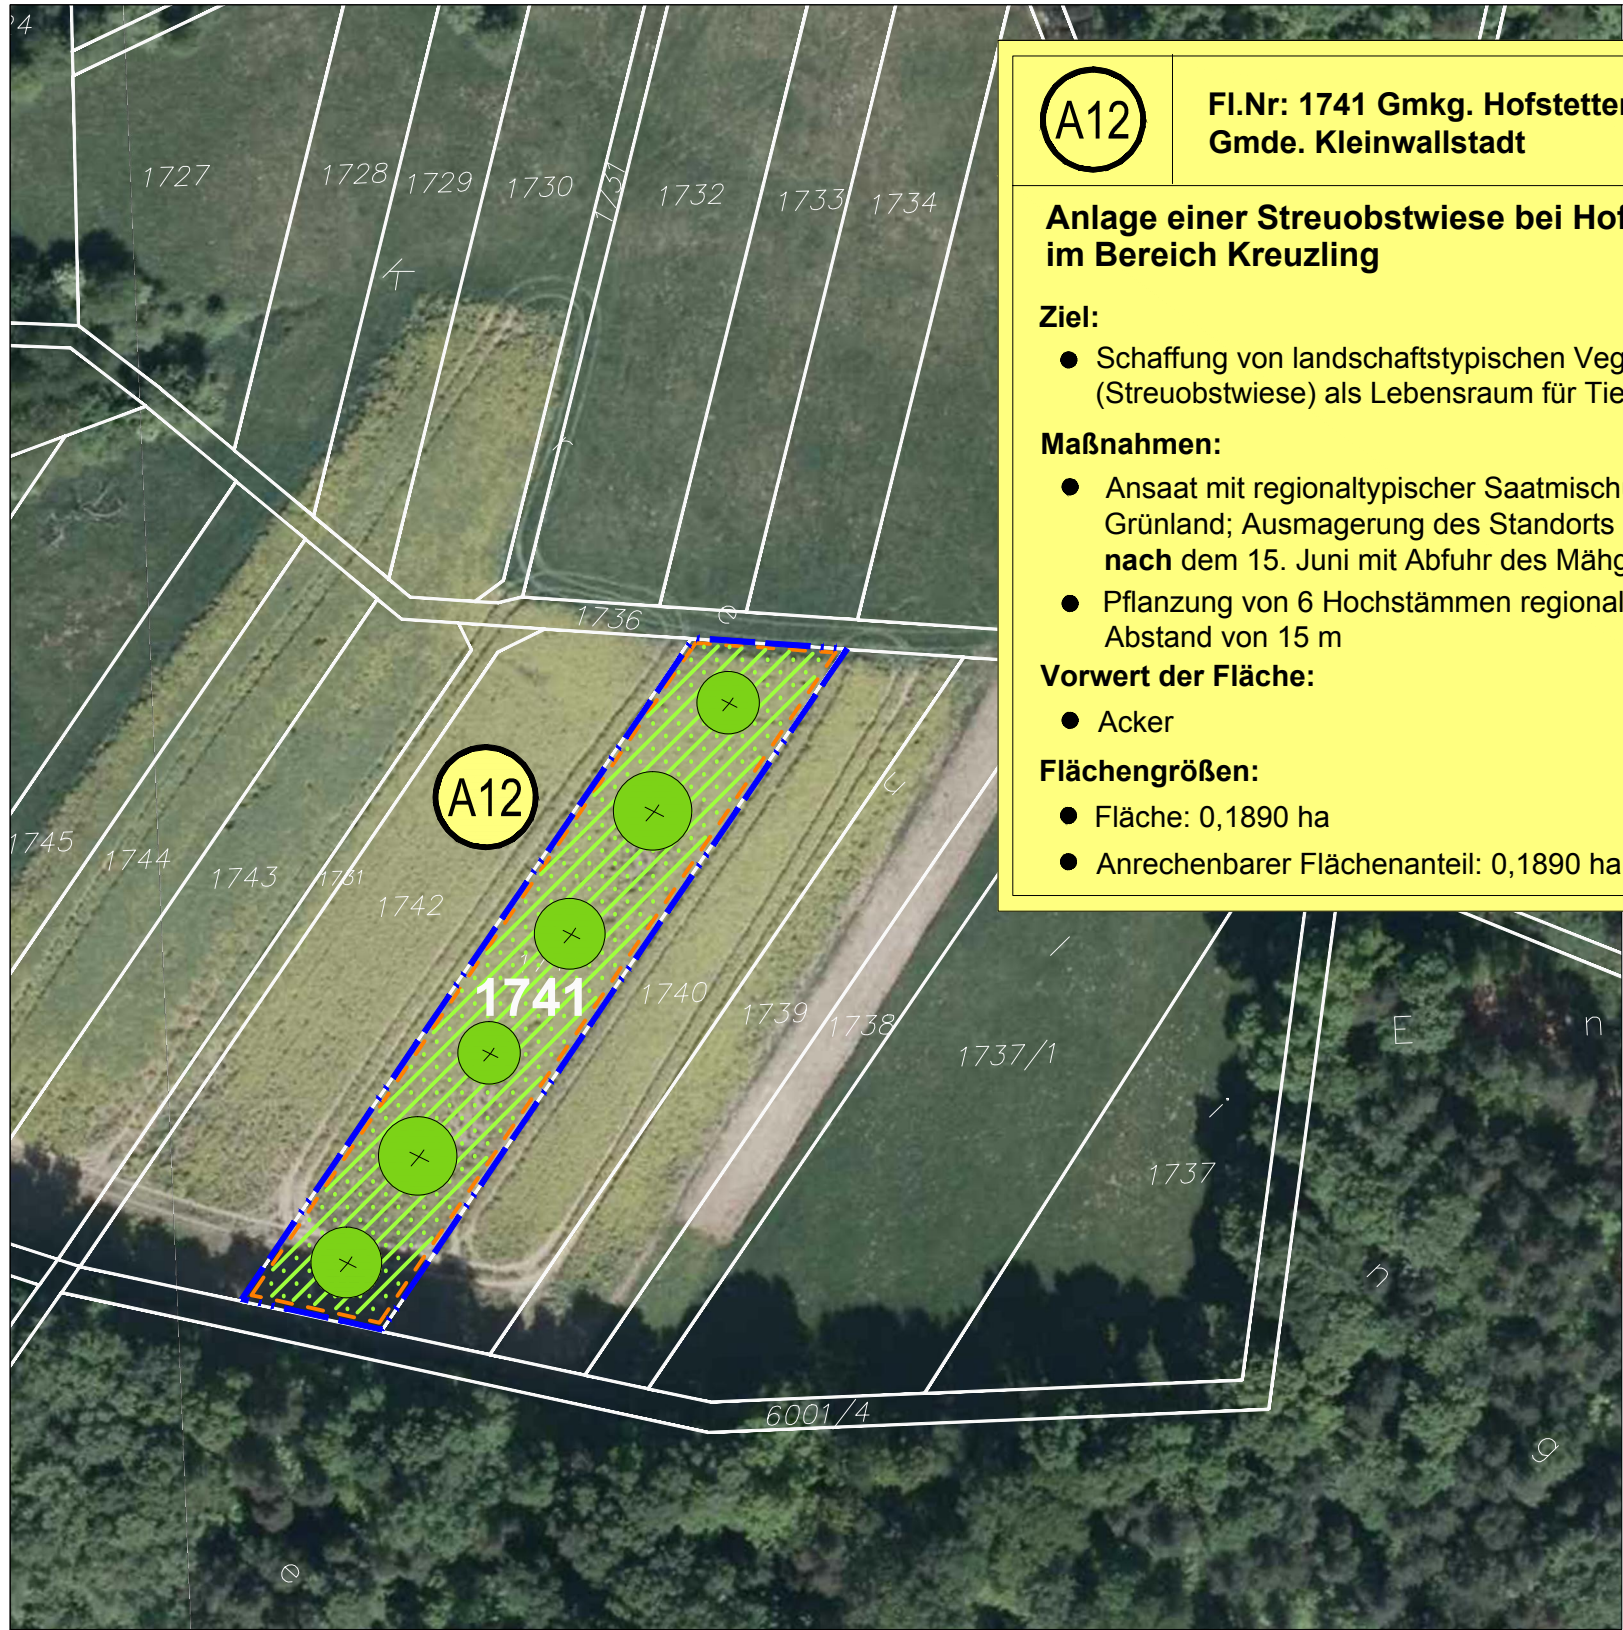

A12

Fl.Nr: 1741 Gmkg. Hofstetten, Gmde. Kleinwallstadt

K3

Anlage einer Streuobstwiese bei Hofstetten im Bereich Kreuzling

Ziel:

- Schaffung von landschaftstypischen Vegetationsstrukturen (Streuobstwiese) als Lebensraum für Tiere und Pflanzen

Maßnahmen:


- Ansaat mit regionaltypischer Saadmischung für extensives Grünland; Ausmagerung des Standorts durch 2-3 schürige Mahd nach dem 15. Juni mit Abfuhr des Mähguts; keine Düngung
- Pflanzung von 6 Hochstämmen regionaler Obstbaumsorten im Abstand von 15 m

Vorwert der Fläche:

- Acker

Flächengrößen:

- Fläche: 0,1890 ha
- Anrechenbarer Flächenanteil: 0,1890 ha

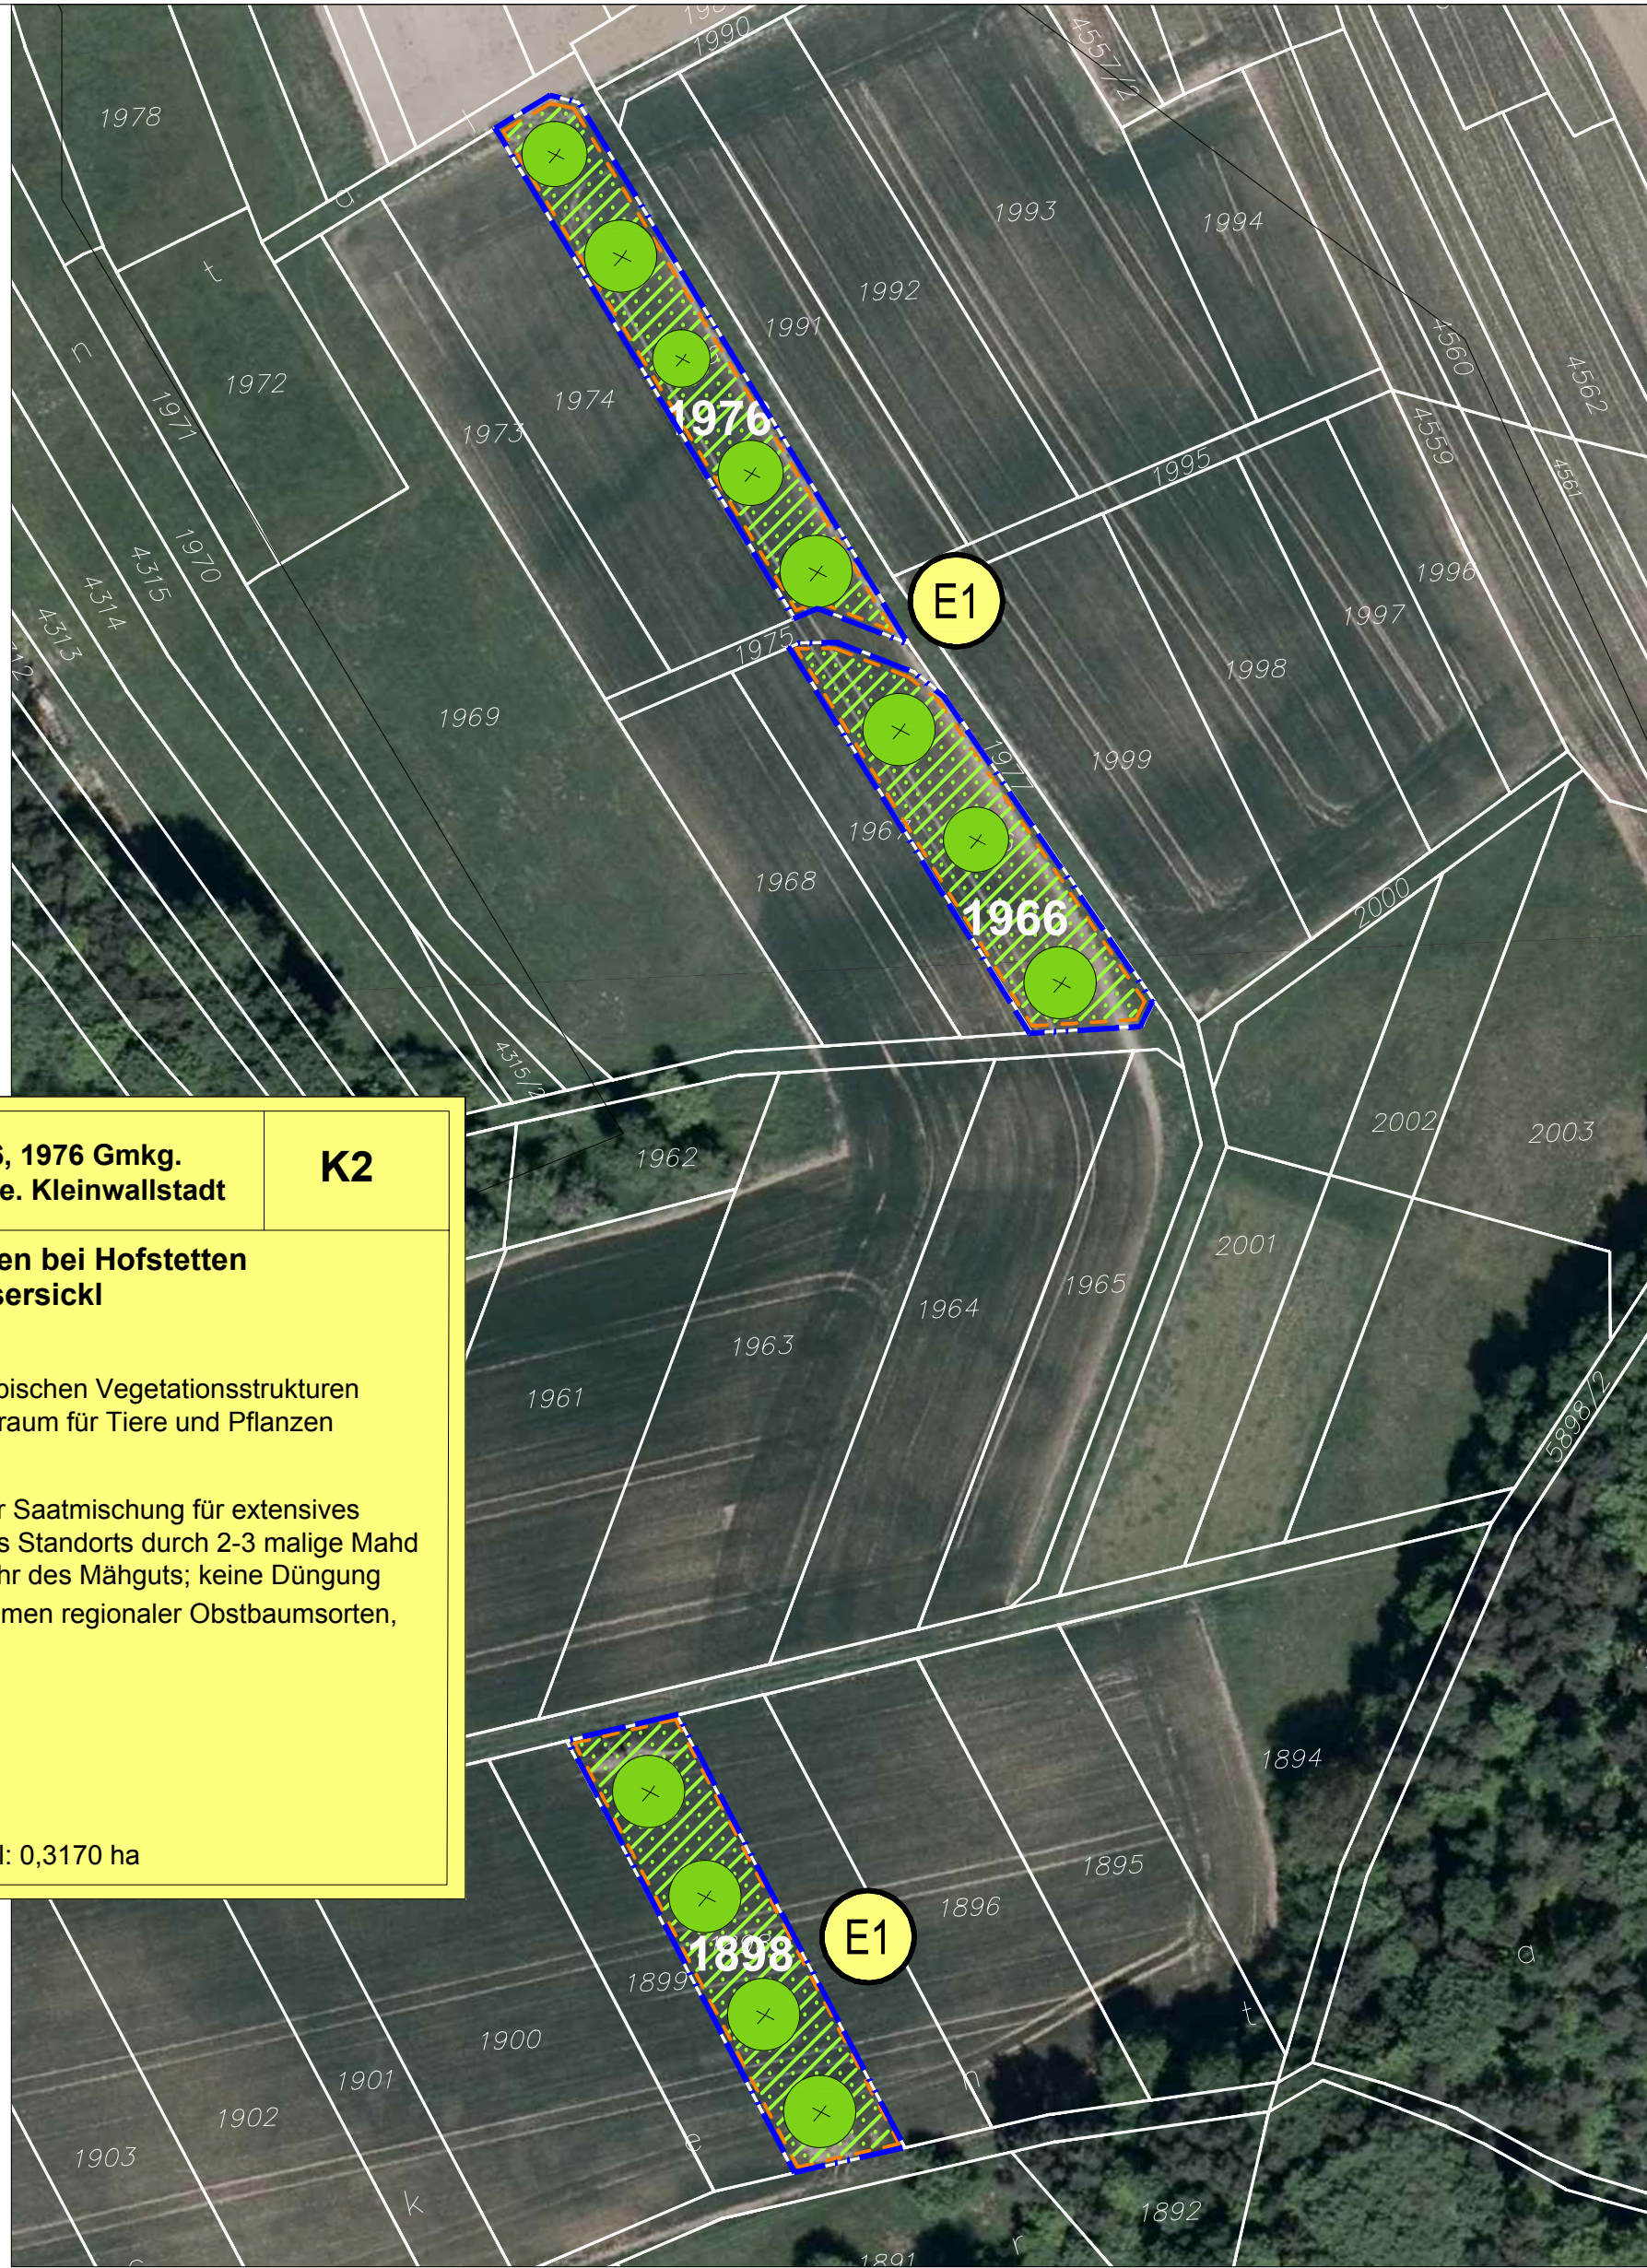

E1

Fl.Nrn: 1898, 1966, 1976 Gmkg. Hofstetten, Gmde. Kleinwallstadt

K2

Anlage von Streuobstwiesen bei Hofstetten im Bereich Sickental, Häusersickl

Ziel:

- Schaffung von landschaftstypischen Vegetationsstrukturen (Streuobstwiese) als Lebensraum für Tiere und Pflanzen

Maßnahmen:

- Ansaat mit regionaltypischer Saadmischung für extensives Grünland; Ausmagerung des Standorts durch 2-3 malige Mahd nach dem 15. Juni mit Abfuhr des Mähguts; keine Düngung
- Pflanzung von 12 Hochstämmen regionaler Obstbaumsorten, Pflanzabstand 15m

Vorwert der Fläche:

- Ackerflächen

Flächengrößen:

- Fläche: 0,3170 ha
- Anrechenbarer Flächenanteil: 0,3170 ha



E2

Fl.Nr: 1297 Gmkg. Hofstetten, Gmde. Kleinwallstadt

K2

Anlage einer Streuobstwiese bei Hofstetten im Bereich Hintere Höhe

Ziel:

- Schaffung von landschaftstypischen Vegetationsstrukturen (Streuobstwiese) als Lebensraum für Tiere und Pflanzen

Maßnahmen:

- Ansaat mit regionaltypischer Saadmischung für extensives Grünland; Ausmagerung des Standorts durch 2-3 malige Mahd nach dem 15. Juni mit Abfuhr des Mähguts; keine Düngung
- Pflanzung einer Baumreihe mit 6 Hochstämmen regionaler Obstbaumsorten, Pflanzabstand 15m


Vorwert der Fläche:

- Acker in Hanglage; nordexponiert

Flächengrößen:

- Fläche: 0,1440 ha
- Anrechenbarer Flächenanteil: 0,1440 ha

Übersichtslageplan (unmaßstäblich)

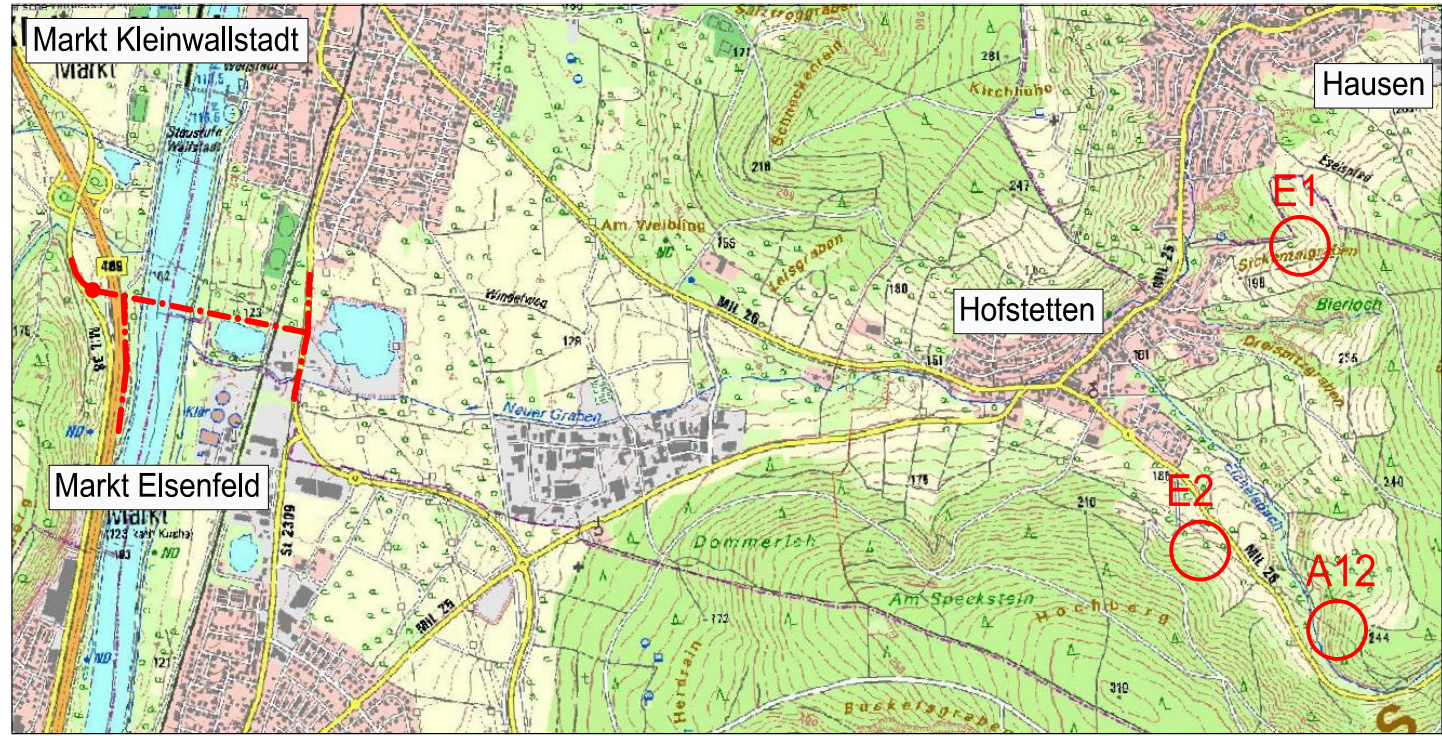

LEGENDE

Maßnahmen



Planfeststellungsgrenze



Grenze Ausgleichsmaßnahme bzw. Ersatzmaßnahmen




Maßnahmenummer Ausgleichsmaßnahme



Maßnahmenummer Ersatzmaßnahme



Gemeindegrenze Kleinwallstadt

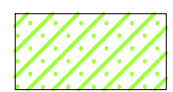

Entwicklung extensiven Grünlands durch jährliche Mahd nach dem 15.06.1



Pflanzung einer lockeren Obstbaumreihe

Maßnahmen-Nr.

Bezug zur fortlaufenden Konfliktnummer

A12

E1


Waldumbau

K1

Beschreibung der Maßnahme mit Flächenangabe (... ha)


Erläuterung der Maßnahme

A = Ausgleichsmaßnahme
E = Ersatzmaßnahme

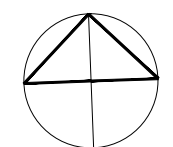

0m 100m

Geobasisdaten © Bayerische Vermessungsverwaltung

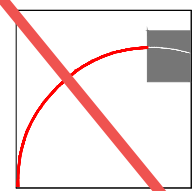

ROLAND RAAB
Dipl.-Ing. (FH) Landschaftsarchitekt
Rosenaustr. 5 90429 Nürnberg
Tel: 0911/262077 mobil: 0171/5431835
e-mail: roland.raab@fer-net.de

bearbeitet:	29.08.2014	Heyne
gezeichnet:	29.08.2014	Kischo
geprüft:	29.08.2014	Raab

Projekt: 13-11 St2309 Kleinwallstadt

Nr.	Art der Änderung	Datum	Zeichen

FESTSTELLUNGSENTWURF

Markt Kleinwallstadt	Unterlage / Blatt-Nr.: 9.2 / 6
Straße / Abschn.-Nr. / Stat.: St 2309_900 0,500-1,300	Maßnahmenplan Ausgleichsmaßnahme A12 und Ersatzmaßnahmen E1 & E2
PROJIS-Nr.:	M 1 : 1.000

St 2309
Bau einer Ortsumfahrung Kleinwallstadt mit
Neubau Mainbrücke südlich Kleinwallstadt

Aufgestellt: 29.08.2014
Markt Kleinwallstadt

Peter Maidhof

Peter Maidhof