
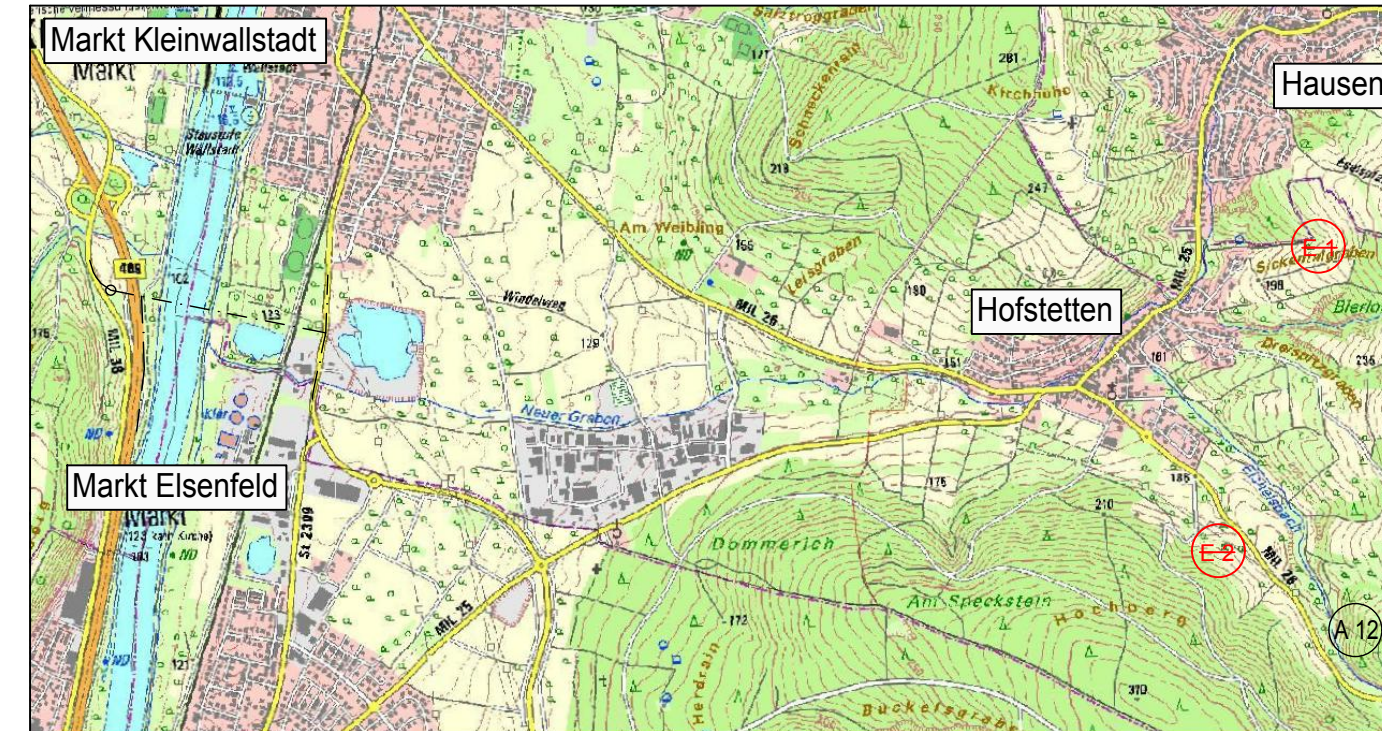


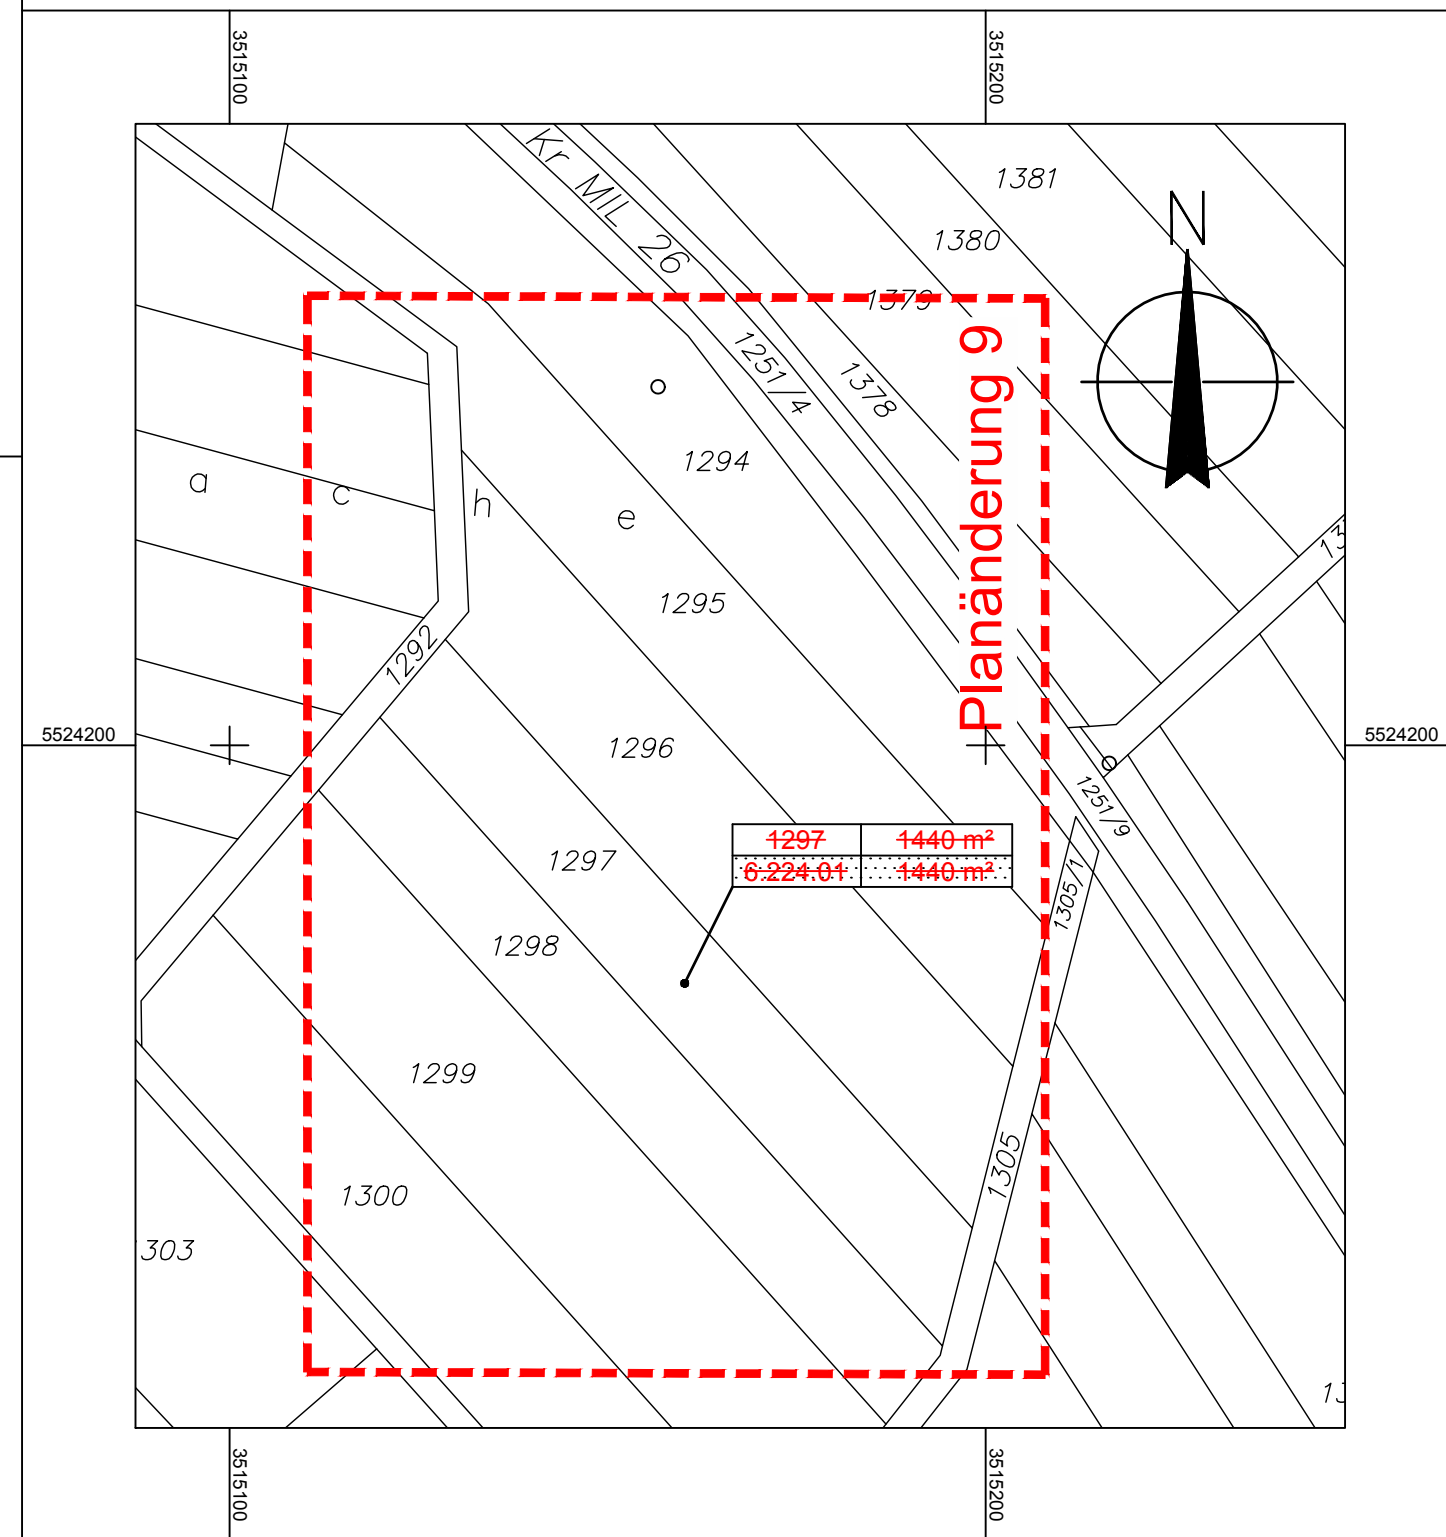

Legende

Das Diagramm zeigt die Struktur der Grundstücksnummern und Flächenangaben:

- Zu erwerbende Fläche**: Ein orangefarbener Balken.
- Vorübergehend in Anspruch zu nehmende Fläche**: Ein gelber Balken.
- Dauernd zu belastende Fläche**: Ein blauer Balken.
- Grunderwerb - im Eigentum des Markt Kleinwallstadt oder des Freistaat Bayern**: Ein gestrichelter Balken mit Punkten.
- Vorübergehend in Anspruch zu nehmende Fläche - im Eigentum des Markt Kleinwallstadt oder des Freistaat Bayern**: Ein gestrichelter Balken mit Punkten.

802	5004 m ²
2.32.01	1647 m ²
2.32.02	472 m ²

Flurstücknummer / Gesamtfläche des Flurstücks
 2.32.01 1647 m²

GE Fläche; vorüberg. Inanspruchnahme;

laufende Grunderwerbsnr.
 Plannummer

Gemarkungsgrenze

Deckplan 10.1 Blatt 6 T
vom 29.06.2018
ersetzt
Grunderwerbsplan 6, Unterlage 10.1 Blatt 6
vom 29.08.2014

Geobasisdaten © Bayerische Vermessungsverwaltung

 OBERMEYER PLANEN + BERATEN GmbH	Weißenburger Straße 20-22 63739 Aschaffenburg Tel. 06021/38667-0	bearbeitet:	29.08.2014	Vr
		gezeichnet:	29.08.2014	Mto
		geprüft:	29.08.2014	Vr
		Projekt: 21630		

PL 9	Ersatzmaßnahme E2: entfällt (6.15)	30.01.2018	Heyne
PL 8	Ersatzmaßnahme E1: entfällt (6.14)	30.01.2018	Heyne
Nr.	Art der Änderung	Datum	Zeichen

FESTSTELLUNGSENTWURF

 Markt Kleinwallstadt Straße / Abschn.-Nr. / Stat.: St 2309_390_0,500-1,300 PROJIS-Nr.:	Unterlage / Blatt-Nr.: 10.1 / 6 T Grunderwerbsplan 6 landschaftspfleger. Maßnahmen Ausgleichsmaßnahmen 6.12 -6.15 Maßstab: 1 : 1000
St 2309 Bau einer Ortsumfahrung Kleinwallstadt mit Neubau Mainbrücke südlich Kleinwallstadt	
Aufgestellt: 29.08.2014 / 29.06.2018 Markt Kleinwallstadt  Peter Maidhof	