


Dammlage Mainbrücke - Richtung Eisenfeld/ Kleinwallstadt  
0+830

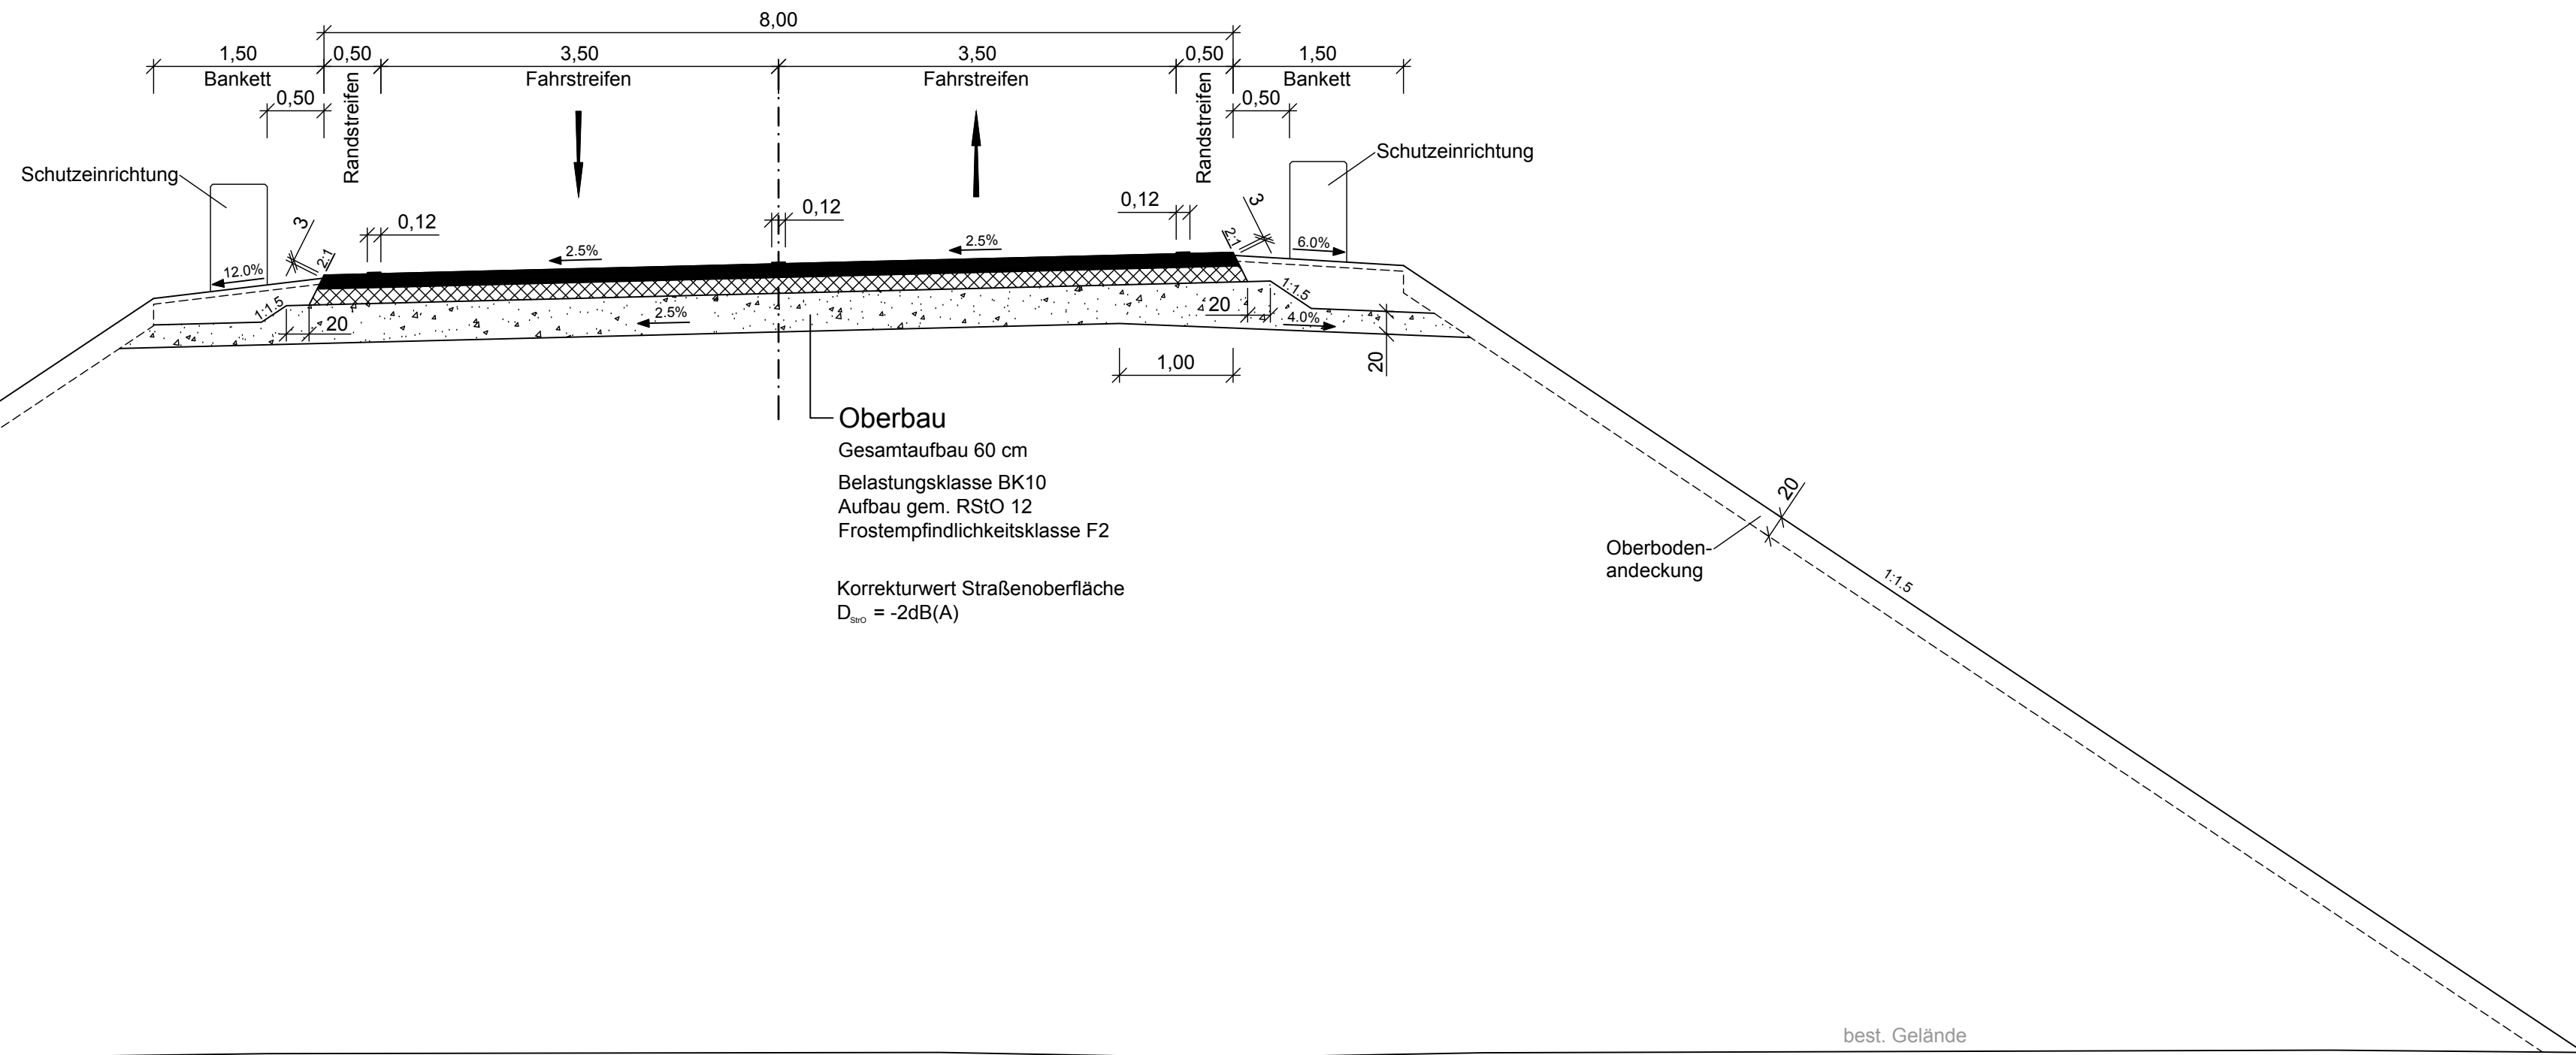

Deckplan 14 Blatt 2 T  
vom 29.06.2018  
ersetzt  
Regelquerschnitt, Unterlage 14 Blatt 2  
vom 29.08.2014

	bearbeitet:	29.08.2014	Vr
	gezeichnet:	29.08.2014	Mto
	geprüft:	29.08.2014	Vr
Weißenburger Straße 20-22 63739 Aschaffenburg Tel. 06021/38667-0			Projekt: 21630

Nr.	Art der Änderung	Datum	Zeichen
	Anpassung Regelquerschnitt an geänderte Gradiente	18.04.2018	Trc

# FESTSTELLUNGSENTWURF

	Markt Kleinwallstadt	Unterlage / Blatt-Nr.: 14 / 2 T Regelquerschnitt Dammlage Mainbrücke Bau-km 0+830
Straße / Abschn.-Nr. / Stat.: St 2309_390_0,500-1,300		Maßstab: 1 : 50

St 2309  
Bau einer Ortsumfahrung Kleinwallstadt mit  
Neubau Mainbrücke südlich Kleinwallstadt

Aufgestellt: 29.08.2014 / 29.06.2018  
Markt Kleinwallstadt  
  
Peter Maidhof