


Dammlage Mainbrücke - Richtung Eisenfeld/ Kleinwallstadt
0+830

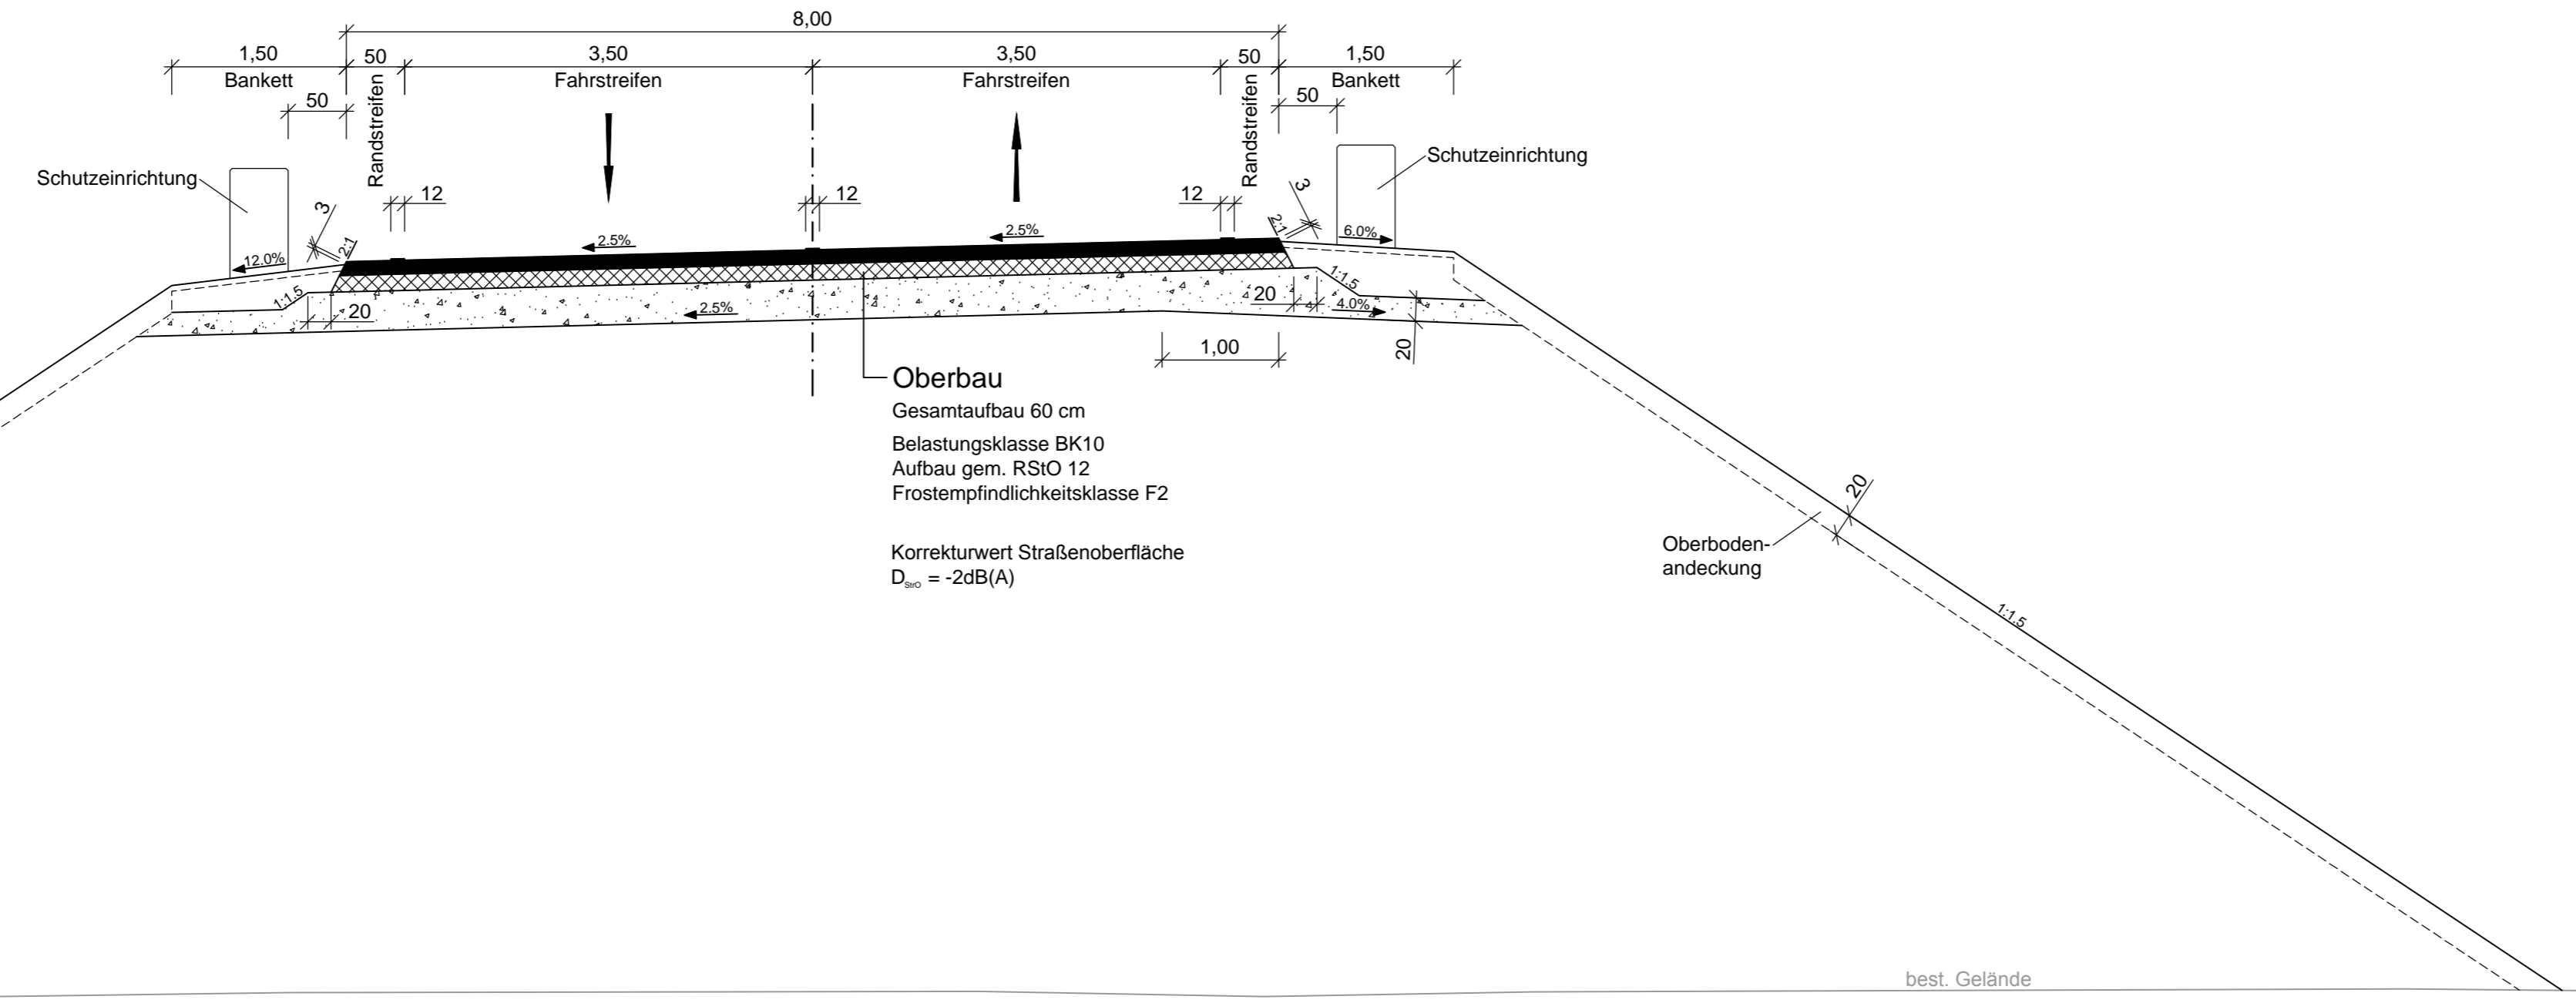

<p>OBERMEYER PLANEN + BERATEN GmbH Weissenburger Straße 20-22 63739 Aschaffenburg Tel. 06021/38667-0</p>	bearbeitet:	29.08.2014	Vr
	gezeichnet:	29.08.2014	Mto
	geprüft:	29.08.2014	Vr
Projekt:		21630	

Nr.	Art der Änderung	Datum	Zeichen

FESTSTELLUNGSENTWURF

<p>Markt Kleinwallstadt</p>	<p>Unterlage / Blatt-Nr.: 14 / 2 Regelquerschnitt Dammlage Mainbrücke Bau-km 0+830</p>
<p>Straße / Abschn.-Nr. / Stat.: St 2309_390_0,500-1,300</p>	<p>PROJIS-Nr.: Maßstab: 1 : 50</p>

St 2309
Bau einer Ortsumfahrung Kleinwallstadt mit
Neubau Mainbrücke südlich Kleinwallstadt

<p>Aufgestellt: 29.08.2014 Markt Kleinwallstadt</p> <p> Peter Maidhof</p>	
---	--

Unterlage wird ersetzt durch Unterlage 14 Blatt 2 T