


St 2309 Süd - Richtung Kleinwallstadt 0+090

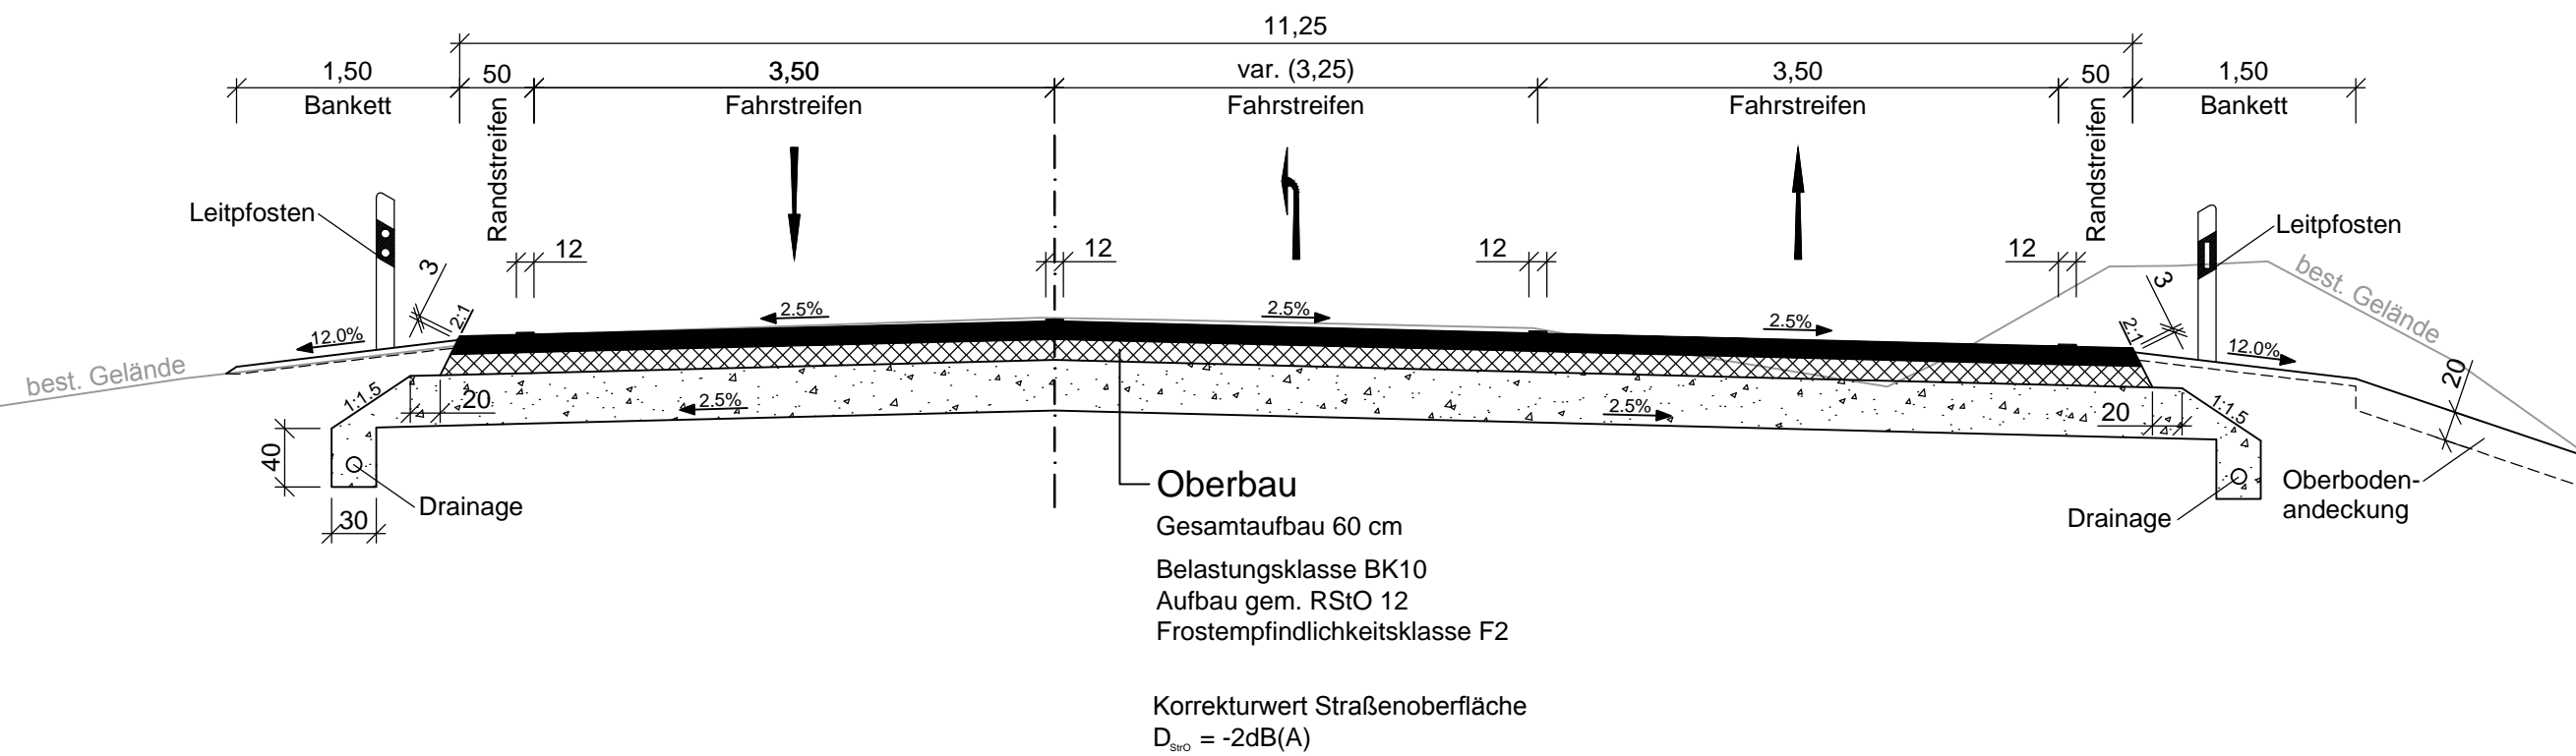

Weißenburger Straße 20-22
63739 Aschaffenburg
Tel. 06021/38667-0


bearbeitet:	29.08.2014	Vr
gezeichnet:	29.08.2014	Mto
geprüft:	29.08.2014	Vr
Projekt:	21630	

Nr.	Art der Änderung	Datum	Zeichen

FESTSTELLUNGSENTWURF

 Markt Kleinwallstadt	Unterlage / Blatt-Nr.: 14 / 3
	Regelquerschnitt St 2309 Süd Bau-km 0+090
Straße / Abschn.-Nr. / Stat.: St 2309_390_0,500-1,300	Maßstab: 1 : 50

St 2309
Bau einer Ortsumfahrung Kleinwallstadt mit
Neubau Mainbrücke südlich Kleinwallstadt

Aufgestellt: 29.08.2014
 Markt Kleinwallstadt

 Peter Maidhof