


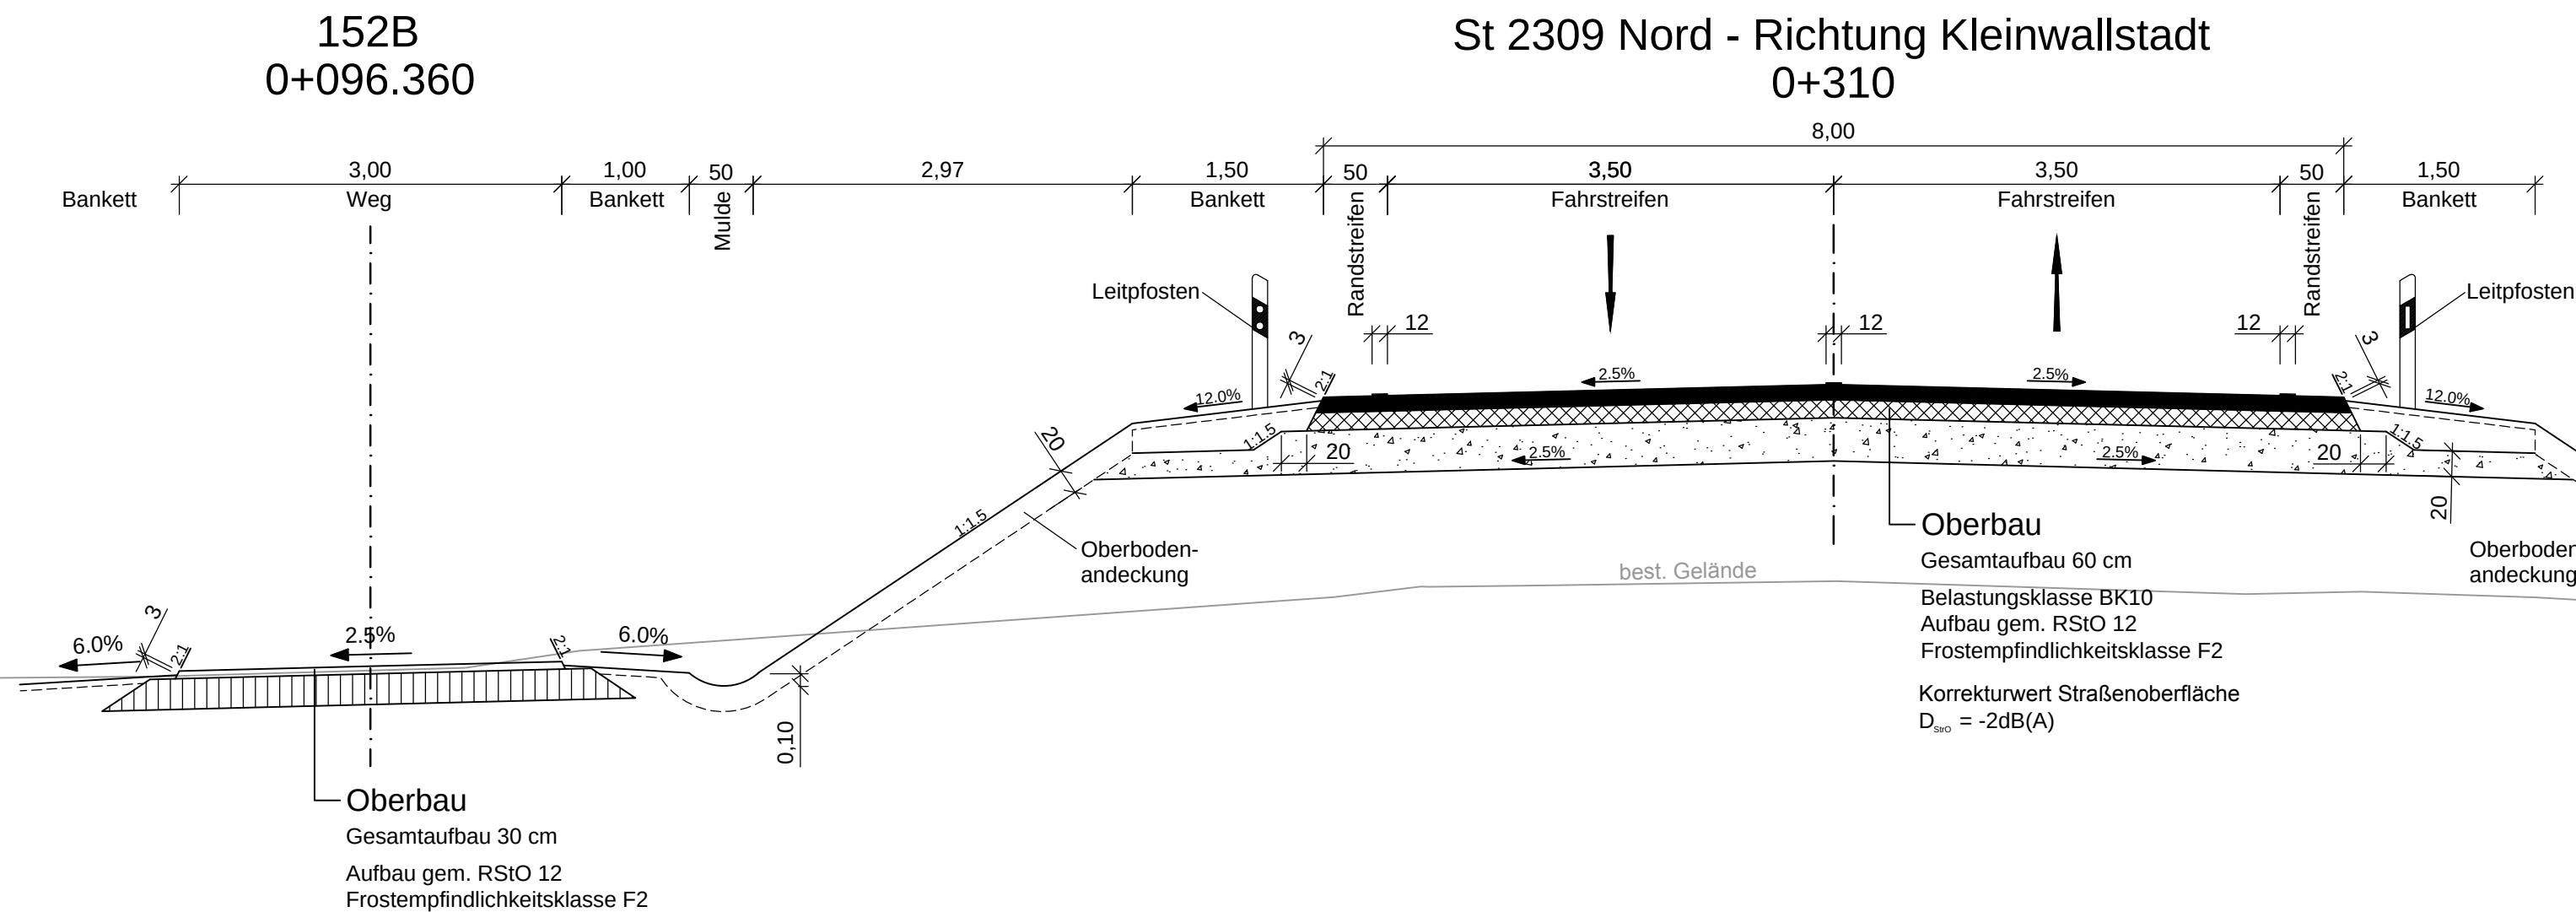


 OBERMEYER PLANEN + BERATEN GmbH	bearbeitet:	29.08.2014	Vr
	gezeichnet:	29.08.2014	Mto
	geprüft:	29.08.2014	Vr
Projekt:		21630	

Nr.	Art der Änderung	Datum	Zeichen
-----	------------------	-------	---------

FESTSTELLUNGSENTWURF

	Unterlage / Blatt-Nr.: 14 / 4	
	Regelquerschnitt	
	St 2309 Nord Bau-km 0+310	
Straße / Abschn.-Nr. / Stat.: St 2309 300 0,500-1,300		Maßstab: 1:50
PROJIS-Nr.:		

St 2309
Bau einer Ortsumfahrung Kleinwallstadt mit
Neubau Mainbrücke südlich Kleinwallstadt

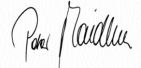Aufgestellt: 29.08.2014 Markt Kleinwallstadt	
 Peter Maidhof	