


## Ausfahrstreifen B469 - Richtung Mainbrücke 0+150

B469 (nachrichtlich)

Richtung Miltenberg

Richtung Aschaffenburg

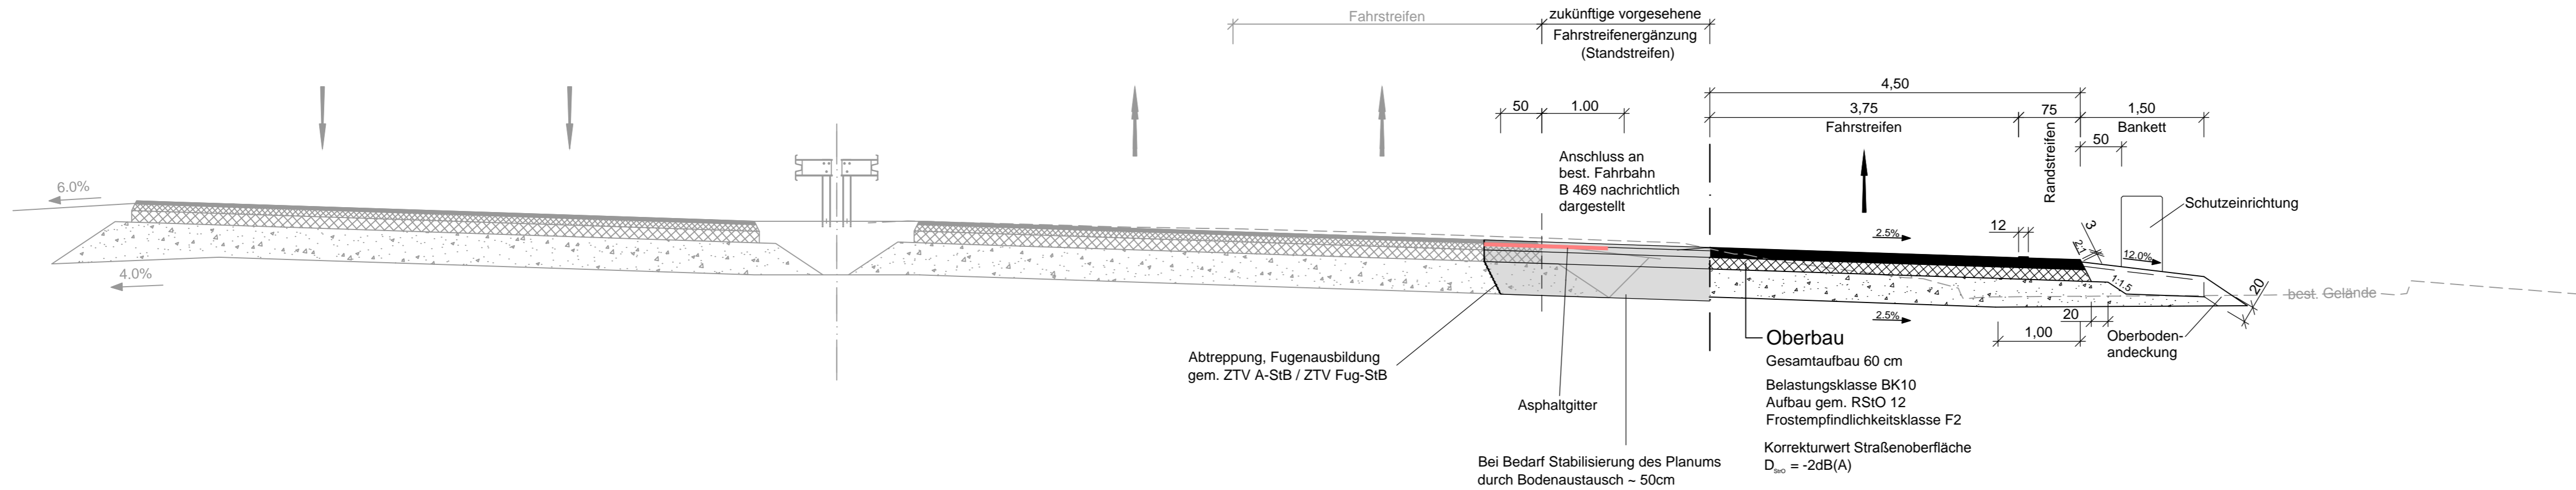

Abtreppung, Fugenausbildung  
gem. ZTV A-StB / ZTV Fug-StB

Asphaltgitter

Bei Bedarf Stabilisierung des Planums  
durch Bodenaustausch ~ 50cm

**Oberbau**  
Gesamtaufbau 60 cm  
Belastungsklasse BK10  
Aufbau gem. RStO 12  
Frostempfindlichkeitsklasse F2  
Korrekturwert Straßenoberfläche  
 $D_{B_{10}} = -2dB(A)$

Schutzeinrichtung

Oberboden-  
andeckung

best. Gelände




Weißener Straße 20-22  
63739 Aschaffenburg  
Tel. 06021/38667-0


bearbeitet:	29.08.2014	Vr
gezeichnet:	29.08.2014	Mto
geprüft:	29.08.2014	Vr
Projekt:	21630	

Nr.	Art der Änderung	Datum	Zeichen

# FESTSTELLUNGSENTWURF

 <b>Markt Kleinwallstadt</b>	Unterlage / Blatt-Nr.: 14 / 5 <b>Regelquerschnitt</b> Ausfahrstreifen B 469 Bau-km 0+150 Maßstab: 1 : 50
Straße / Abschn.-Nr. / Stat.: St 2309_390_0,500-1,300 PROJIS-Nr.:	

## St 2309 Bau einer Ortsumfahrung Kleinwallstadt mit Neubau Mainbrücke südlich Kleinwallstadt

Aufgestellt: 29.08.2014  
Markt Kleinwallstadt  
  
Peter Maidhof