


Deckplan 14 Blatt 8 T  
 vom 29.06.2018  
 ersetzt  
 Regelquerschnitt, Unterlage 14 Blatt 8  
 vom 29.08.2014

 OBERMEYER PLANEN + BERATEN GmbH Weißenburger Straße 20-22 63739 Aschaffenburg Tel. 06021/38667-0	bearbeitet:	29.08.2014	Vr
	gezeichnet:	29.08.2014	Mto
	geprüft:	29.08.2014	Vr
Projekt:		21630	


Kreisverkehr Ost - Kleinwallstadt  
 0+072.832

Kreisverkehr Ost - Kleinwallstadt  
 0+010

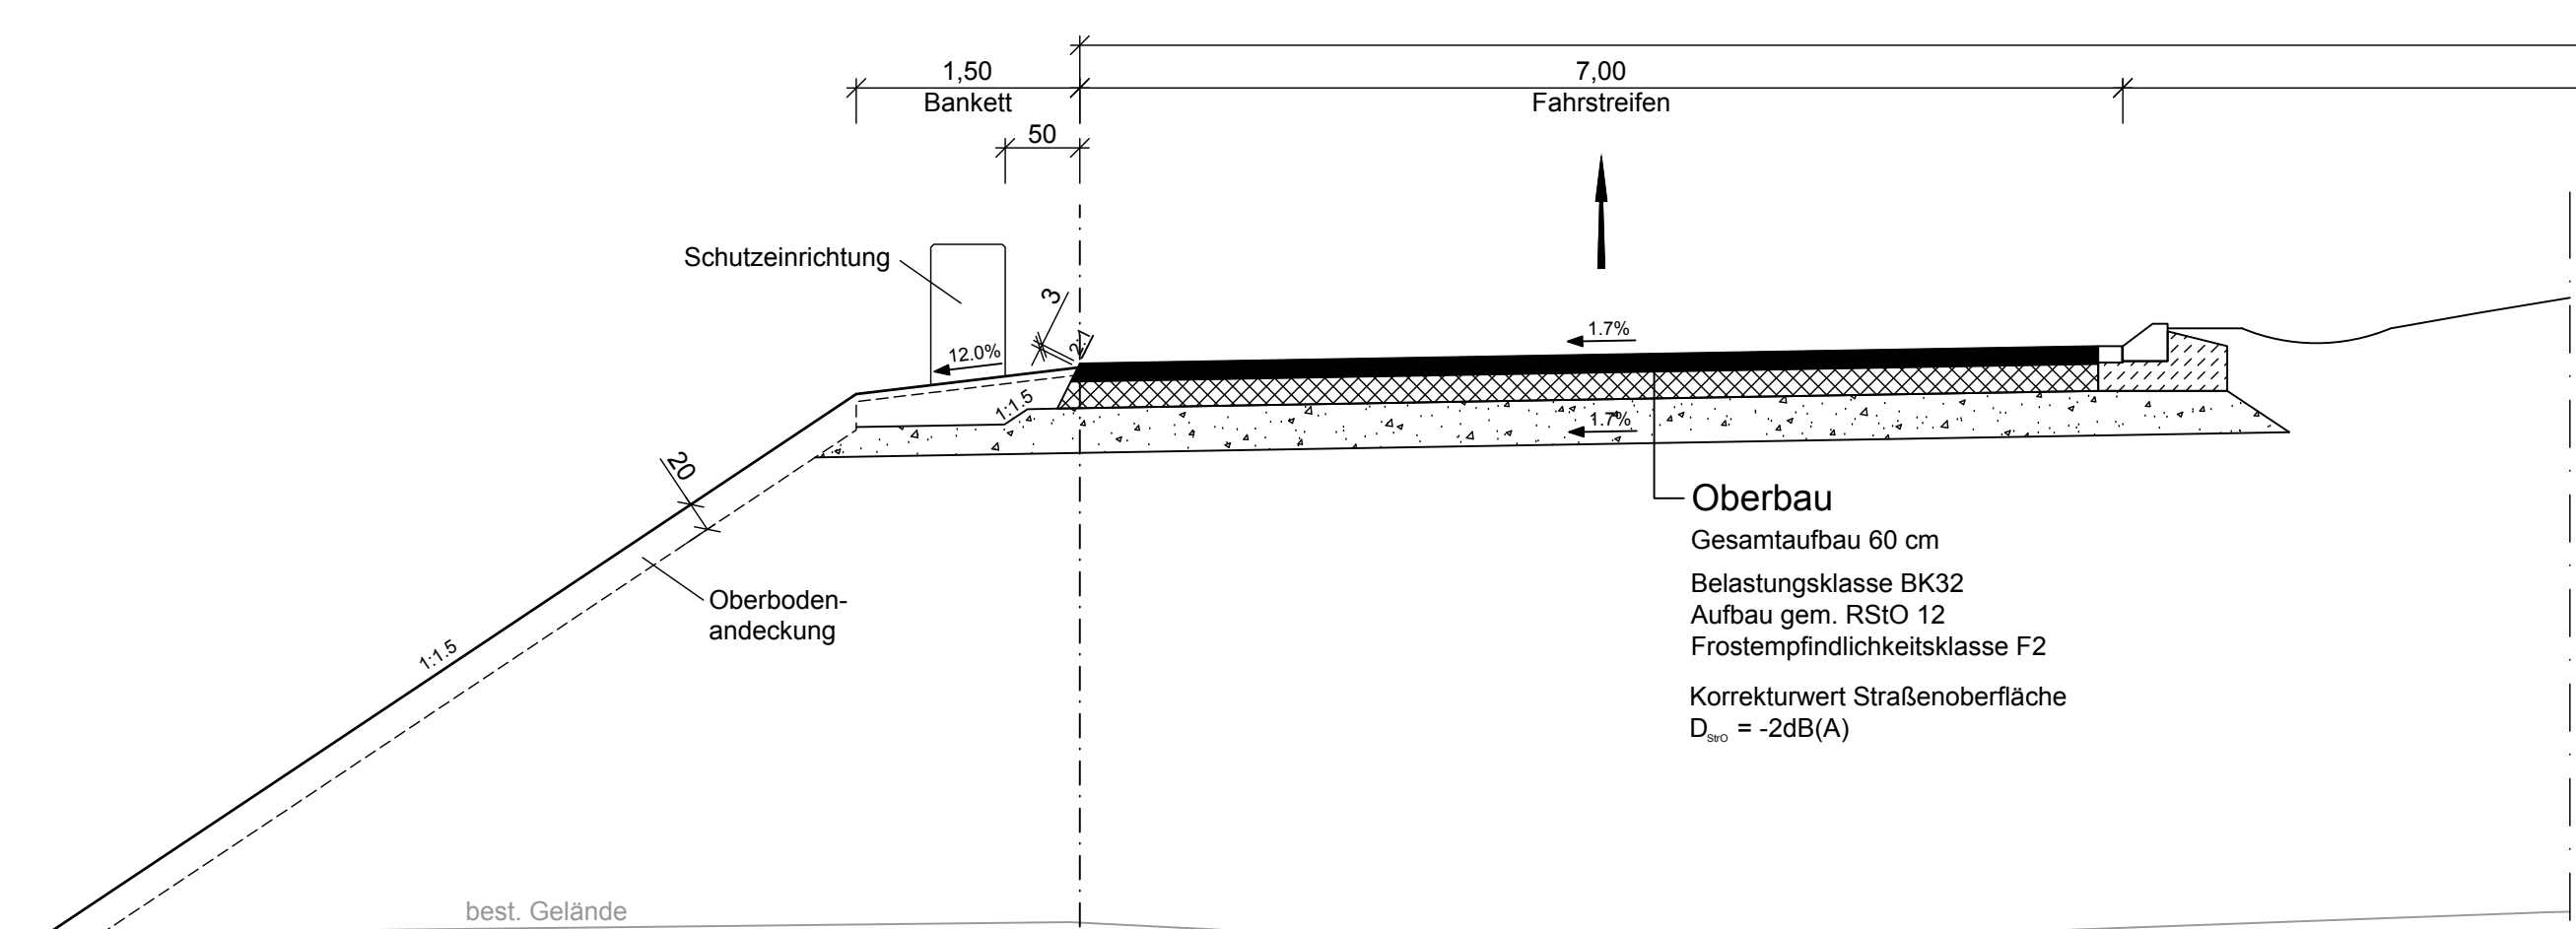

**Oberbau**  
 Gesamtaufbau 60 cm  
 Belastungsklasse BK32  
 Aufbau gem. RStO 12  
 Frostempfindlichkeitsklasse F2  
 Korrekturwert Straßenoberfläche  
 $D_{s_{90}} = -2dB(A)$


40,00  
 26,00

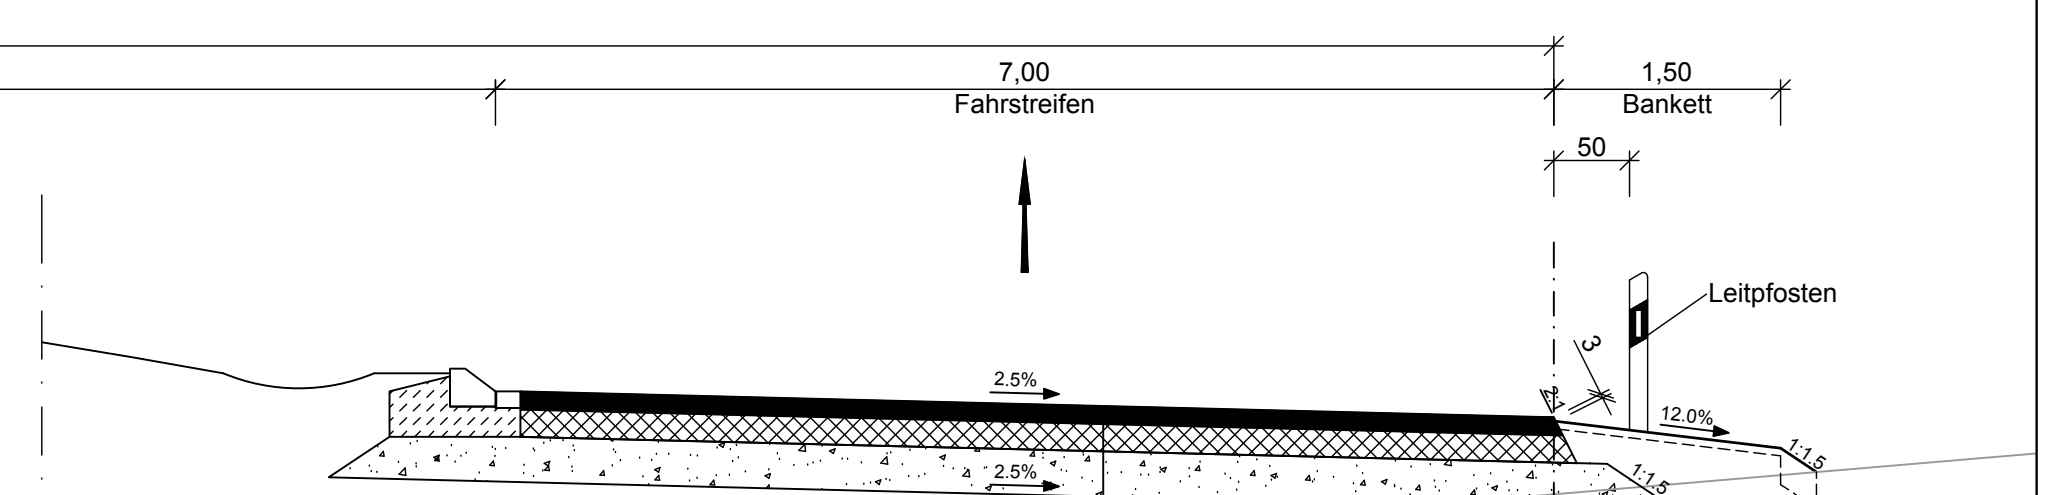


**Oberbau**  
 Gesamtaufbau 60 cm  
 Belastungsklasse BK32  
 Aufbau gem. RStO 12  
 Frostempfindlichkeitsklasse F2  
 Korrekturwert Straßenoberfläche  
 $D_{s_{90}} = -2dB(A)$

Nr.	Art der Änderung	Datum	Zeichen
	Anpassung Regelquerschnitt an neue Höhenlage Kreisverkehr	18.04.2018	Trc

# FESTSTELLUNGSENTWURF

 <b>Markt Kleinwallstadt</b> Straße / Abschn.-Nr. / Stat.: St 2309_390_0,500-1,300 PROJIS-Nr.:	Unterlage / Blatt-Nr.: <b>14 / 8 T</b> <b>Regelquerschnitt</b> Kreisverkehr Ost Maßstab: 1 : 50
--	--

**St 2309**  
 Bau einer Ortsumfahrung Kleinwallstadt mit  
 Neubau Mainbrücke südlich Kleinwallstadt

Aufgestellt: 29.08.2014 / 29.06.2018 Markt Kleinwallstadt  Peter Maidhof	
--	--