



Kreisverkehr Ost - Kleinwallstadt
0+072.832

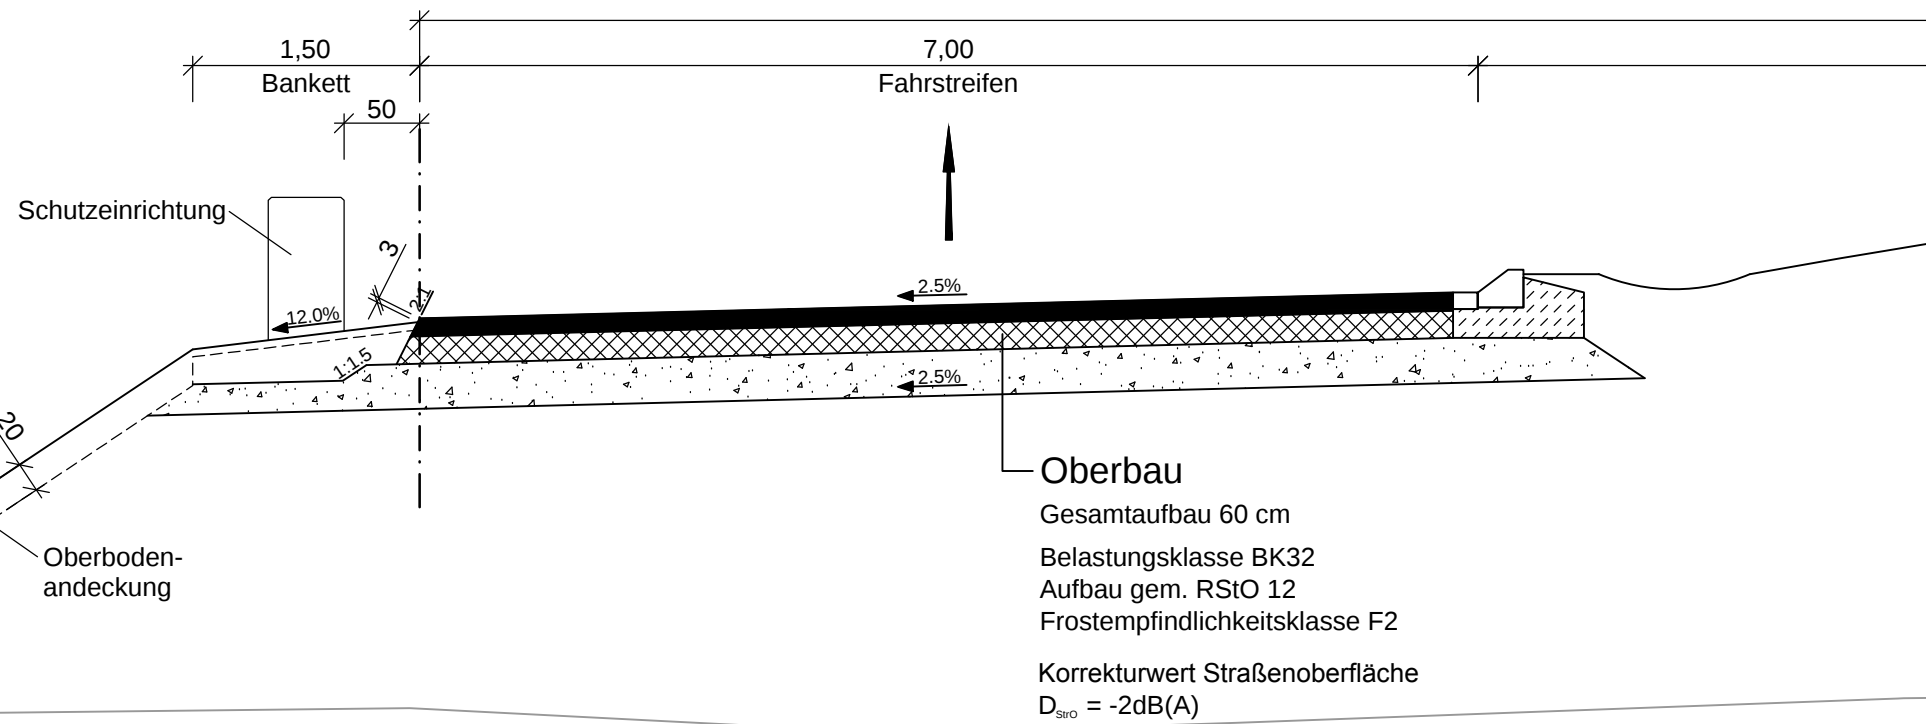

Kreisverkehr Ost - Kleinwallstadt
0+010

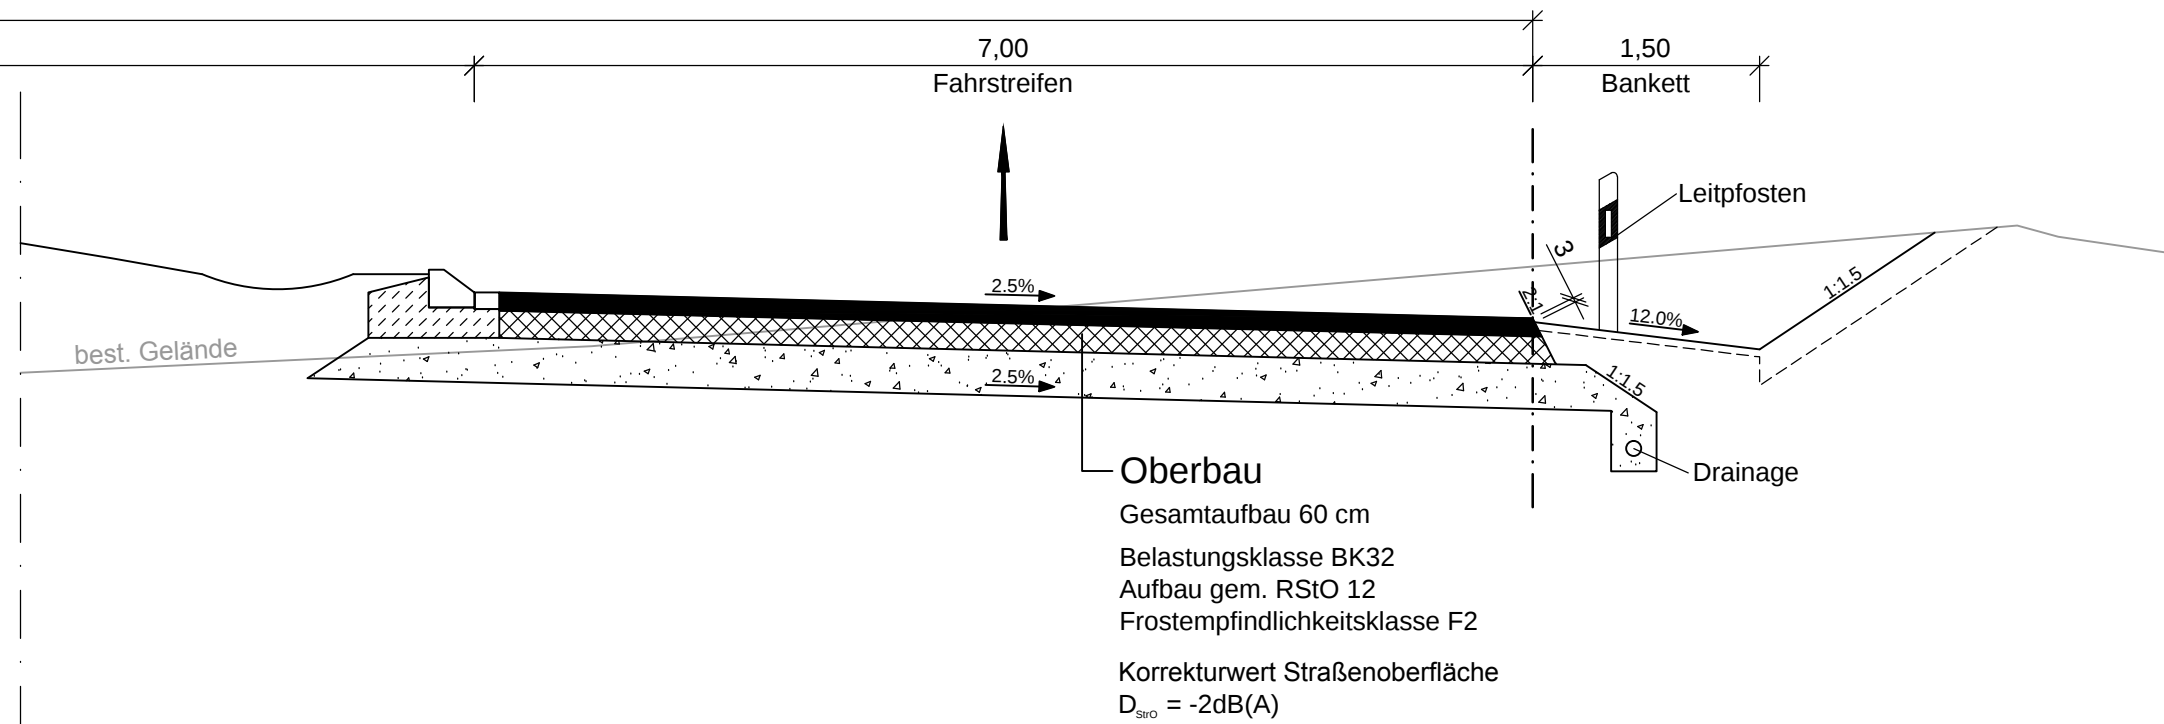

 OBERMEYER PLANEN + BERATEN GmbH	bearbeitet:	29.08.2014	Vr
	gezeichnet:	29.08.2014	Mto
	geprüft:	29.08.2014	Vr
Projekt:		21630	

Nr.	Art der Änderung	Datum	Zeichen

FESTSTELLUNGSENTWURF

	Markt Kleinwallstadt	Unterlage / Blatt-Nr.:	14 / 8
	Straße / Abschn.-Nr. / Stat.: St 2309_390 0,500-1,300	Regelquerschnitt Kreisverkehr Ost	
	PROJIS-Nr.:	Maßstab:	1 : 50

St 2309 Bau einer Ortsumfahrung Kleinwallstadt mit Neubau Mainbrücke südlich Kleinwallstadt	
---	--

Aufgestellt: 29.08.2014 Markt Kleinwallstadt  Peter Maidhof	
---	--