



Kreisverkehr Ost - Kleinwallstadt  
0+072.832

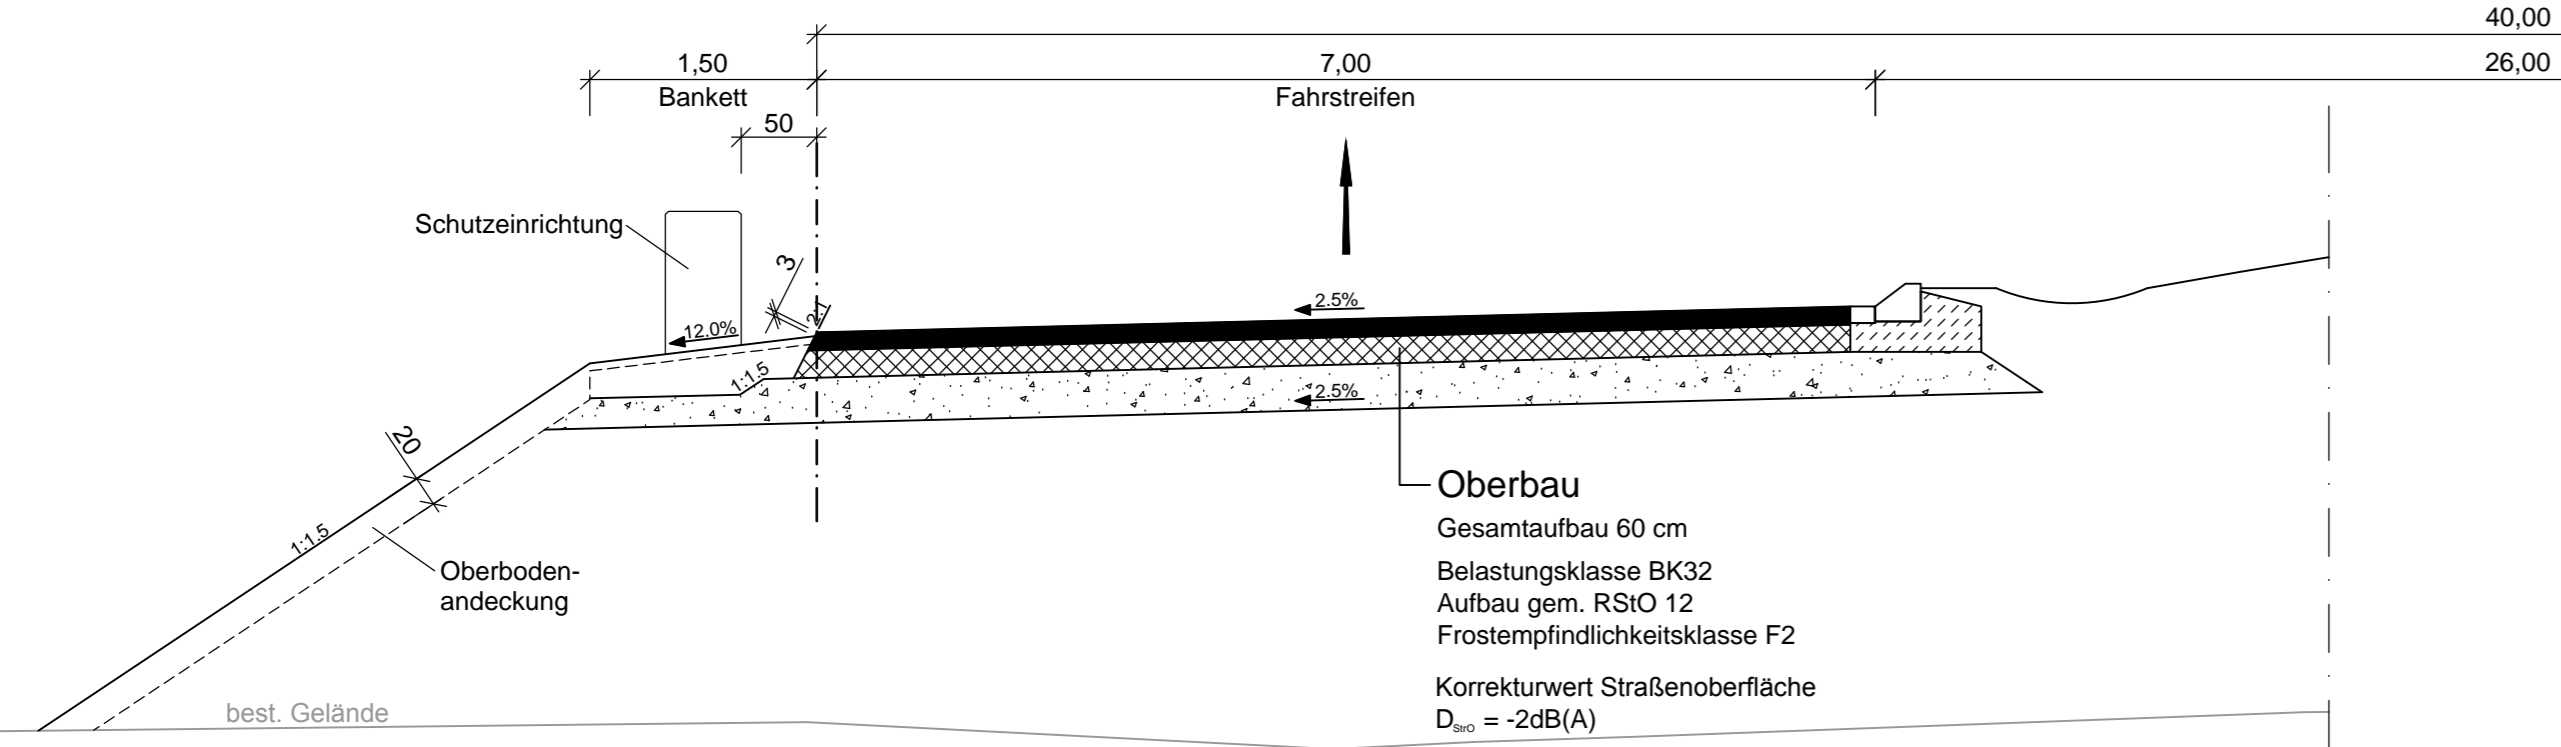

**Oberbau**  
Gesamtaufbau 60 cm  
Belastungsklasse BK32  
Aufbau gem. RStO 12  
Frostempfindlichkeitsklasse F2  
Korrekturwert Straßenoberfläche  
 $D_{90} = -2dB(A)$

Kreisverkehr Ost - Kleinwallstadt  
0+010

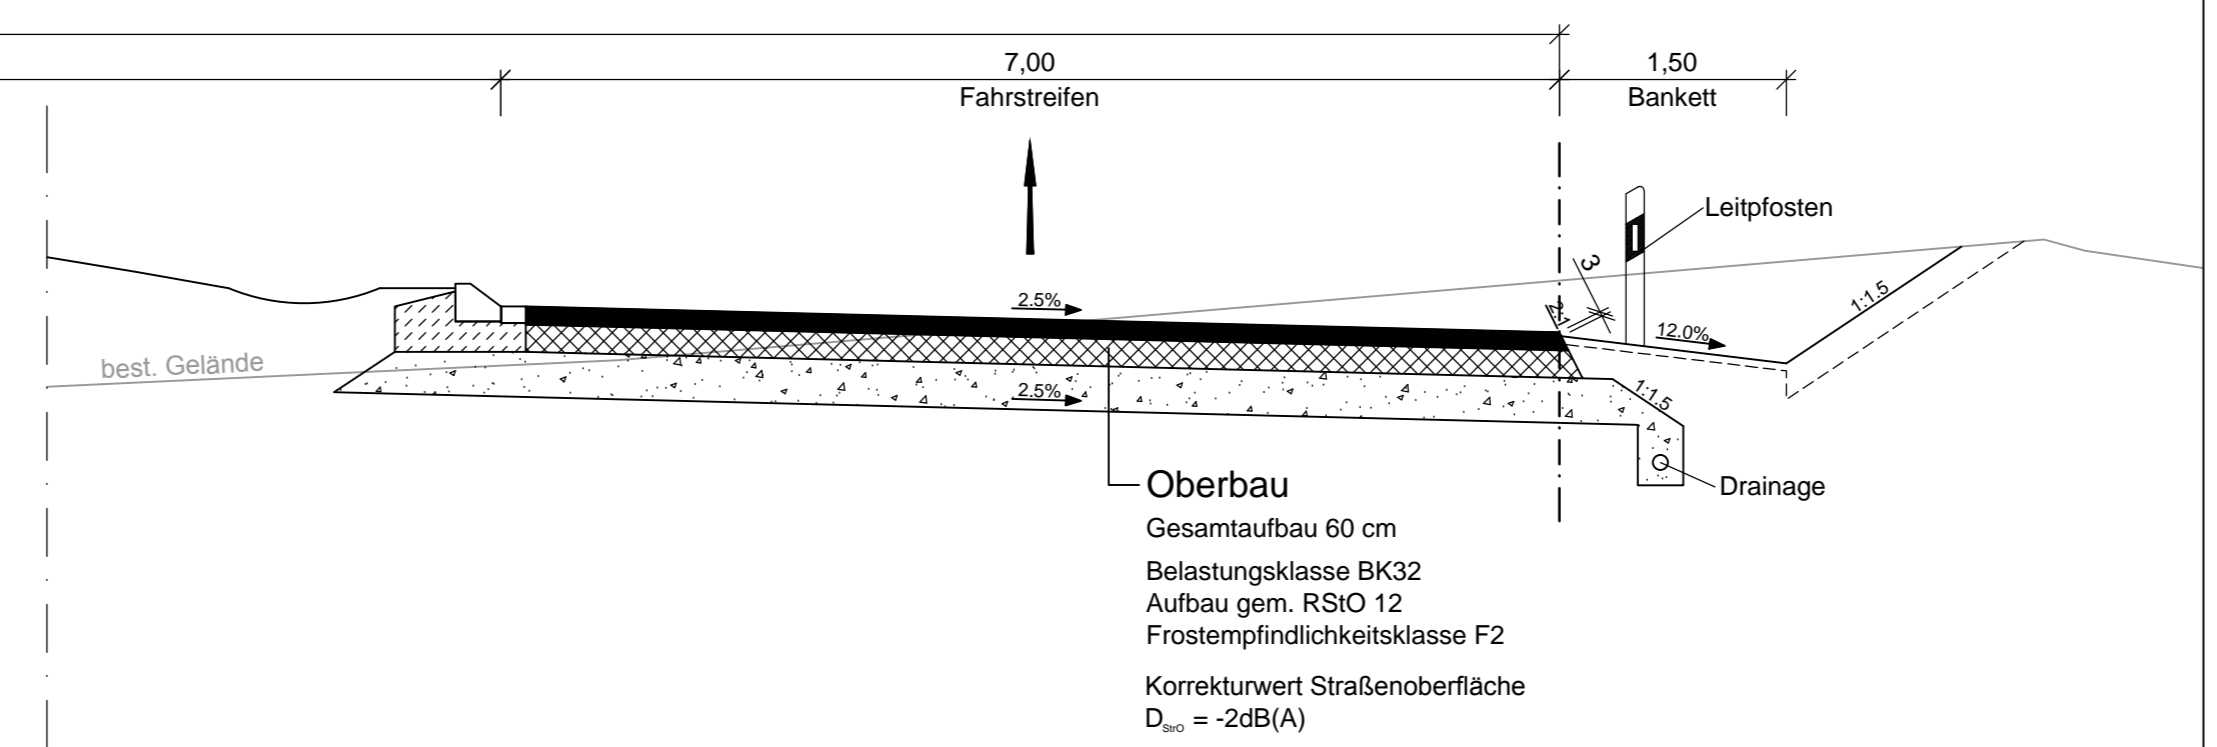

**Oberbau**  
Gesamtaufbau 60 cm  
Belastungsklasse BK32  
Aufbau gem. RStO 12  
Frostempfindlichkeitsklasse F2  
Korrekturwert Straßenoberfläche  
 $D_{90} = -2dB(A)$

<p><b>OBERMEYER</b> PLANEN + BERATEN GmbH Weißener Straße 20-22 63739 Aschaffenburg Tel. 06021/38667-0</p>	bearbeitet:	29.08.2014	Vr
	gezeichnet:	29.08.2014	Mto
	geprüft:	29.08.2014	Vr
Projekt:		21630	

Nr.	Art der Änderung	Datum	Zeichen

**FESTSTELLUNGSENTWURF**

<p>Markt Kleinwallstadt</p>	<p>Unterlage / Blatt-Nr.: 14 / 8 Regelquerschnitt Kreisverkehr Ost Maßstab: 1 : 50</p>
---------------------------------	--

St 2309  
Bau einer Ortsumfahrung Kleinwallstadt mit  
Neubau Mainbrücke südlich Kleinwallstadt

<p>Aufgestellt: 29.08.2014 Markt Kleinwallstadt</p> <p> Peter Maidhof</p>	
---	--

Unterlage 14 Blatt 8  
 wird ersetzt durch  
 Unterlage 7 Blatt 8 T