Längsschnitt Mainbrücke

M = 1 : 500

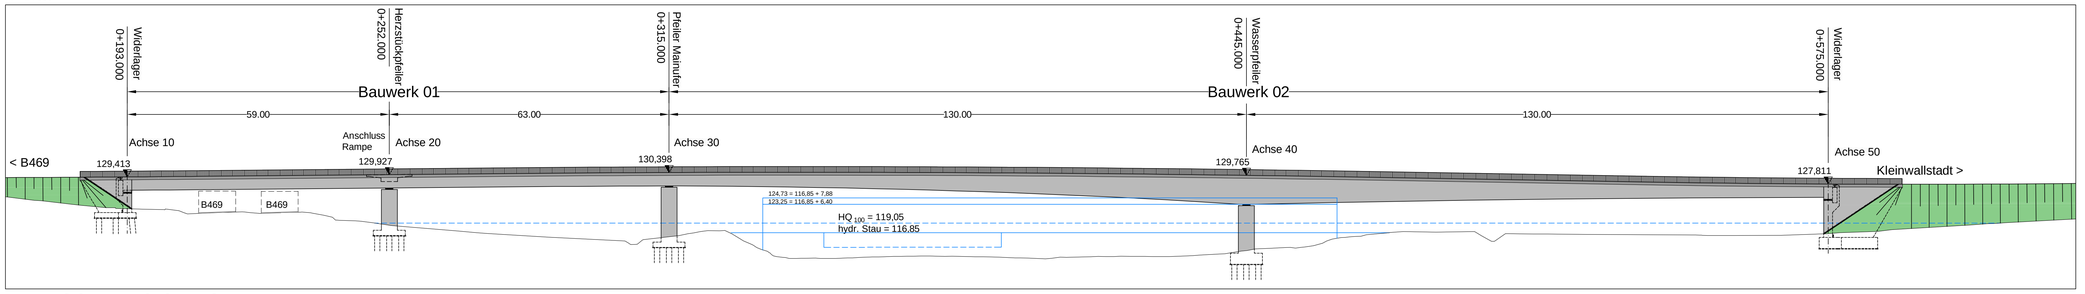

Grundriss Mainbrücke

M = 1 : 500

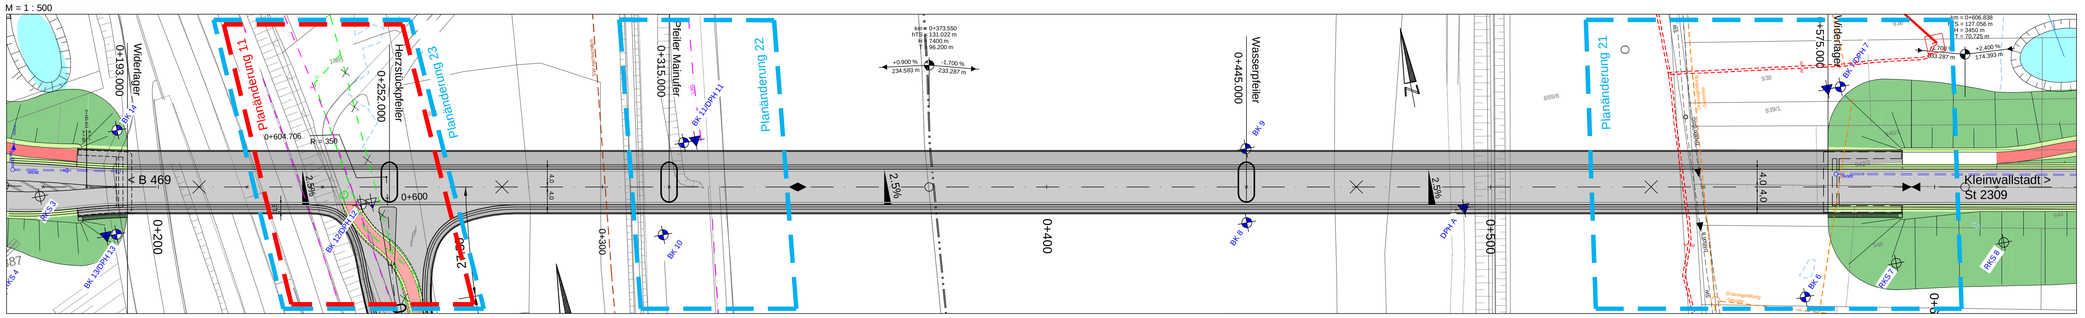

Ansicht Widerlager Ost

M = 1 : 100

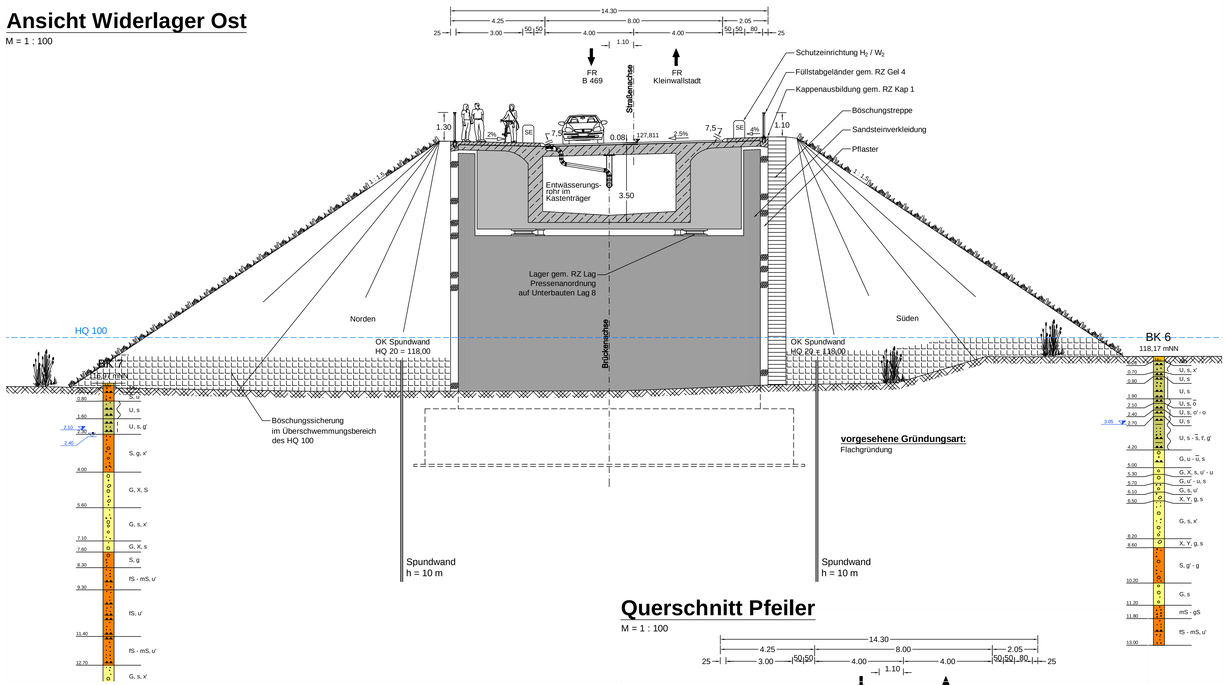

Schnitt Widerlager Ost

M = 1 : 100

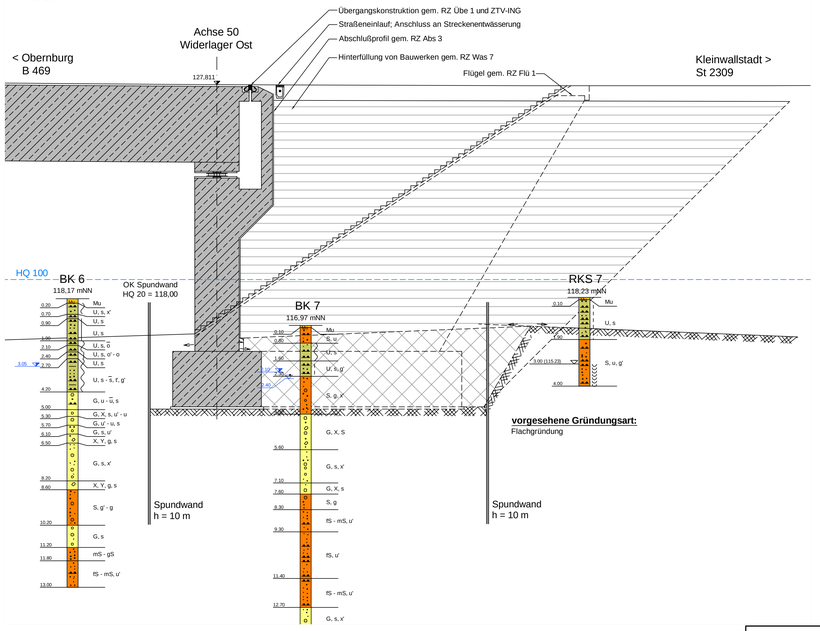

Detail Widerlager Ost

M = 1 : 100

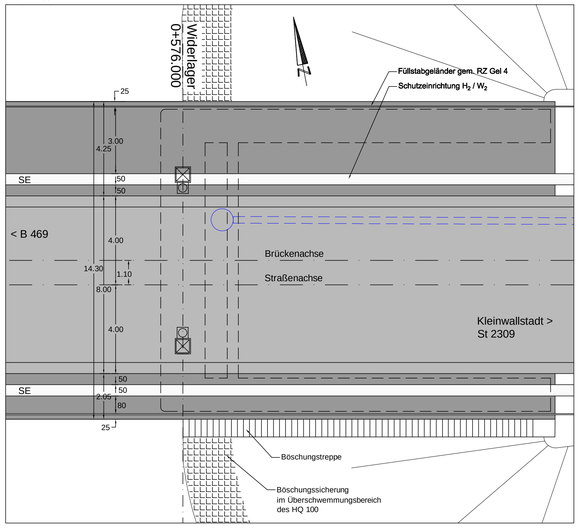

Querschnitt Pfeiler

M = 1 : 100

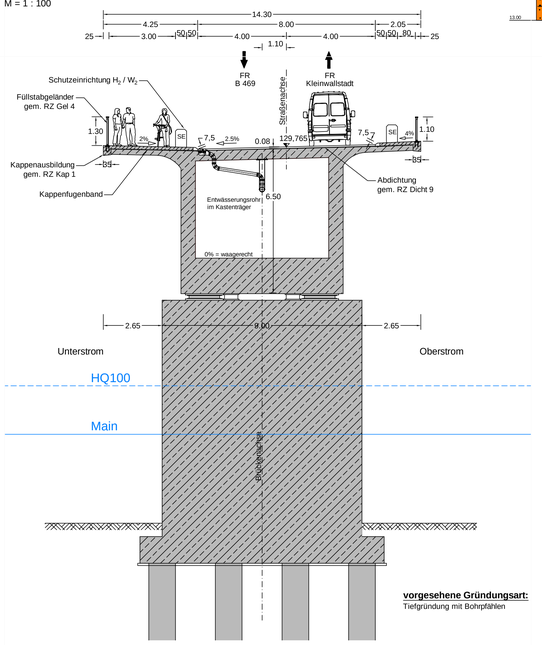

Detail Pfeilerdraufsicht

M = 1 : 100

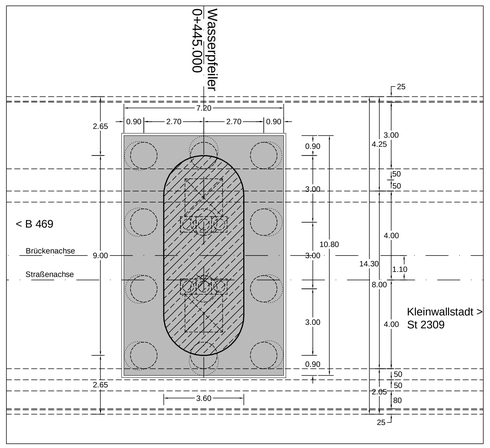

Bauwerk 01
Brücke St 2309 über die B 469
Spannbetonkastenträger

Bau-km 0+193 bis 0+315
KrW = 100 gon B 469
StW = 59,00 m + 63,00 m = 122,00m
BzG = 13,80m
LH = 4,70 m über B 469
Verkehrslasten: gem. DIN EN 1991-2 LM1, Stanag MLC 50/50 - 100

Bauwerk 02
Brücke St 2309 über den Main
Spannbetonkastenträger

Bau-km 0+315 bis 0+575
KrW WL = 100 gon
StW = 130,00m + 130,00m = 260,00m
BzG = 13,80m
LH = 6,40 m über hydr. Stau des Main
Verkehrslasten: gem. DIN EN 1991-2 LM1, Stanag MLC 50/50 - 100

Geobasisdaten © Bayerische Vermessungsverwaltung

Deckplan 15 Blatt 1 TT
vom 23.08.2019
ersetzt
Bauwerksskizze Bauwerk 01 und 02, Unterlage 15 Blatt 1
vom 29.08.2014

Straßenbauverwaltung

Freistaat Bayern
Staatliches Bauamt Aschaffenburg
Cornelianstraße 1, 63739 Aschaffenburg, Tel.:06021/395-1, Fax:06021/395-333, E-Mail: poststelle@sbaab.bayern.de

bearbeitet:	August 2014	Striegel
gezeichnet:	August 2014	Voß
geprüft:	August 2014	Weißenbach
Projekt:		

Nr.	Art der Änderung	Datum	Zeichen
	Aktualisierung Schmutzwasserleitung nachrichtlich (Nr.4.17)	12.08.2019	Voß
PL 23	Anpassung Planfeststellungsgrenze; Ergänzung Fernmeldeleitung (4.26)	07.08.2019	Trc
PL 22	Ergänzung LWL-Kabel (4.19)	07.08.2019	Trc
PL 21	Ergänzung Drainagesystem (4.20), E-Leitungen (4.21, 4.22 und 4.23)	07.08.2019	Trc
PL 11	Änderung Trassenführung geplante Gasleitung Open Gride (Nr.4.6)	05.06.2018	Trc

FESTSTELLUNGSENTWURF

Markt
Kleinwallstadt

Straße / Abschn.-Nr. / Stat.: St 2309_390_0,500-1,300

PROJIS-Nr.:

Unterlage / Blatt-Nr.: 15 / 1 TT

Bauwerksskizze
Bauwerk 01 und 02
Brücke St 2309 über die B 469 / Brücke St 2309 über den Main

Maßstab: 1 : 500 / 1 : 100

St 2309
Bau einer Ortsumfahrung Kleinwallstadt mit
Neubau Mainbrücke südlich Kleinwallstadt

Aufgestellt: 29.08.2014 / 29.06.2018 / 23.08.2019
Markt Kleinwallstadt

Peter Maidhof