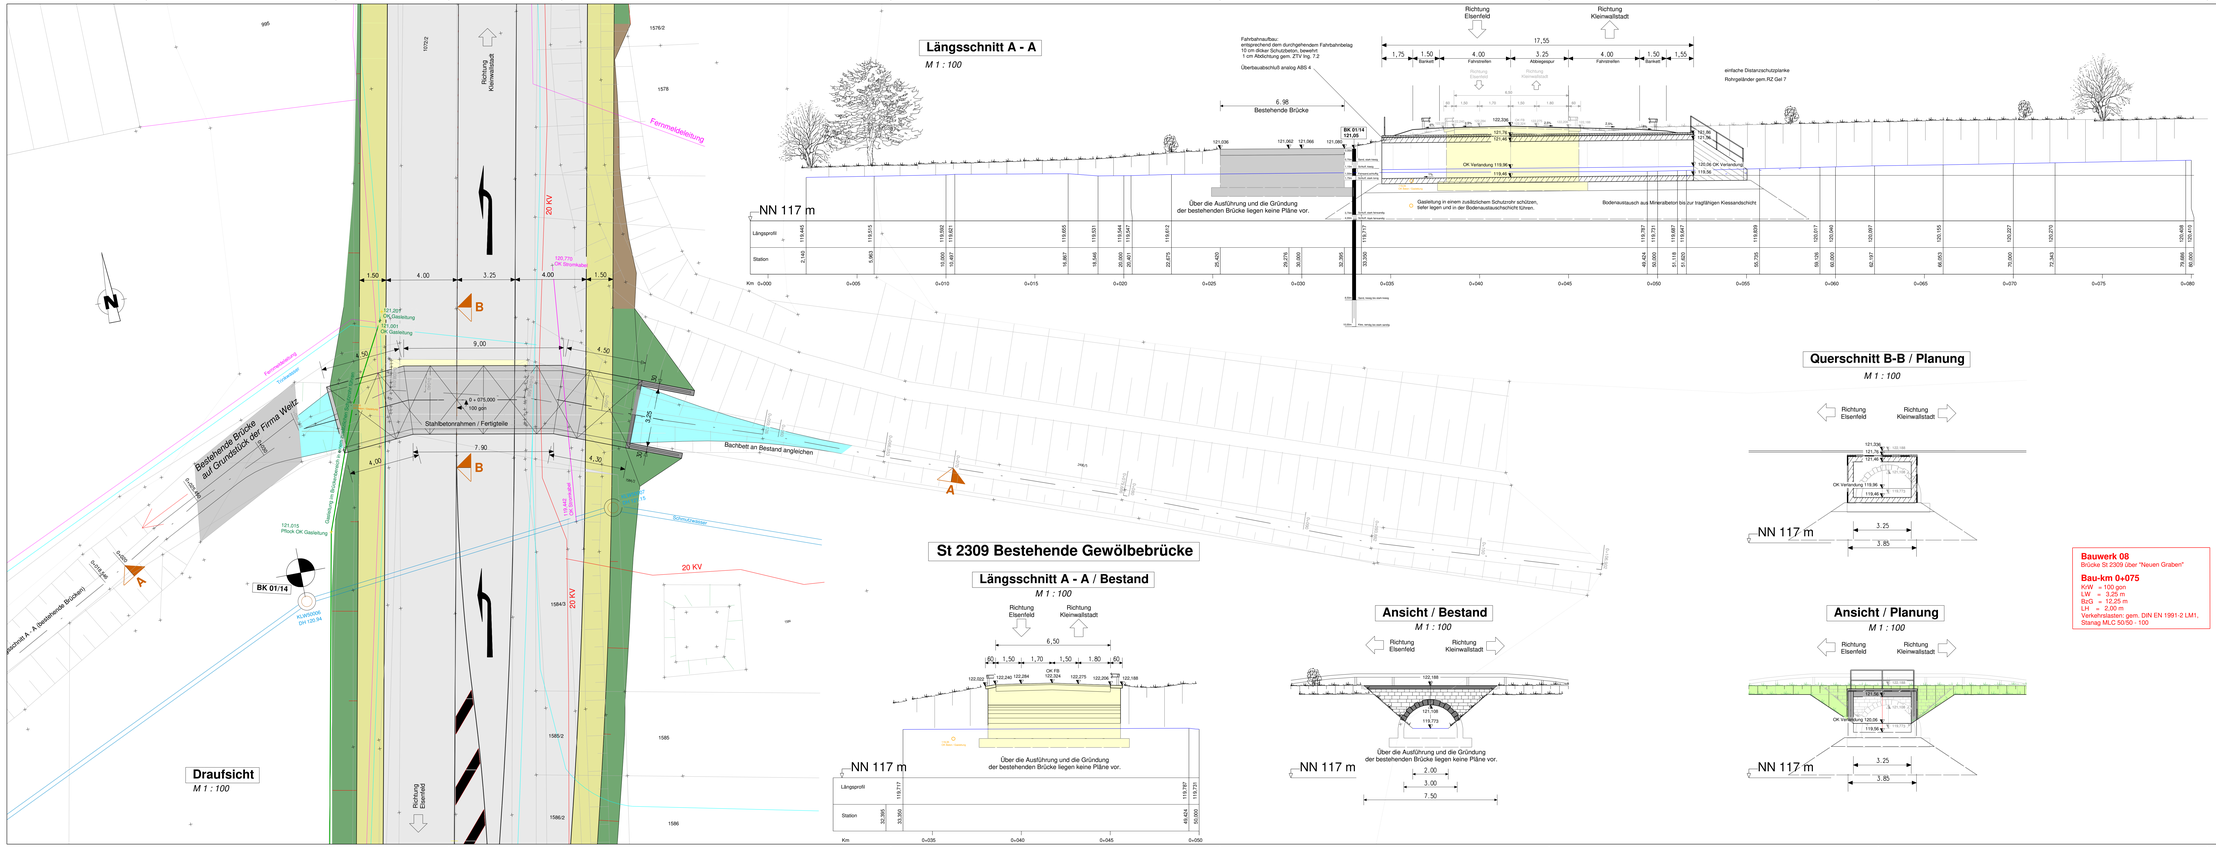
Draufsicht
M 1 : 100
Richtung Kleinwallstadt
Richtung Eisenfeld
Fernmeldeleitung
20 KV
Bestehende Brücke auf Grundstück der Firma Weitz
Stahlbetonrahmen / Fertigteile
Bachbett an Bestand angleichen
Böschungskante
Gasleitung in Schutzrohr
Schutzrohr
Gasleitung
Schutzrohr