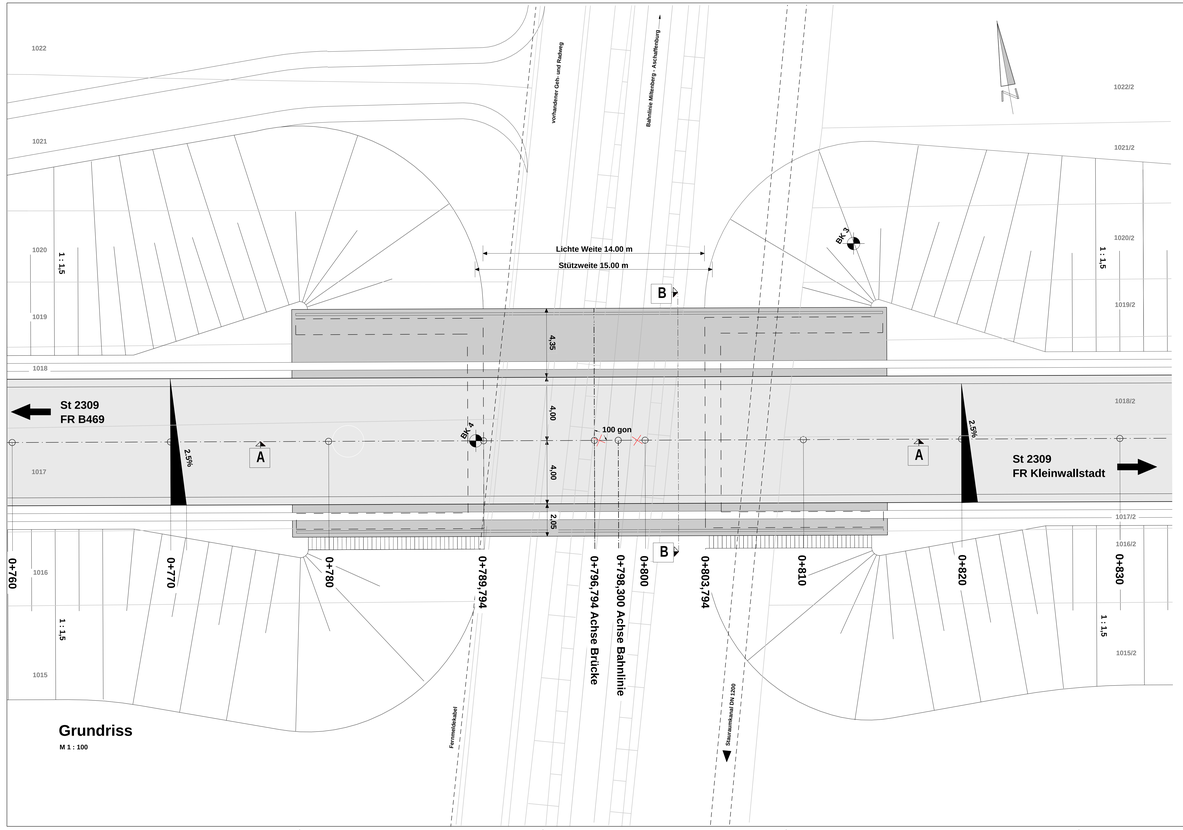

Grundriss

M 1 : 100

Ansicht A - A

M 1 : 100

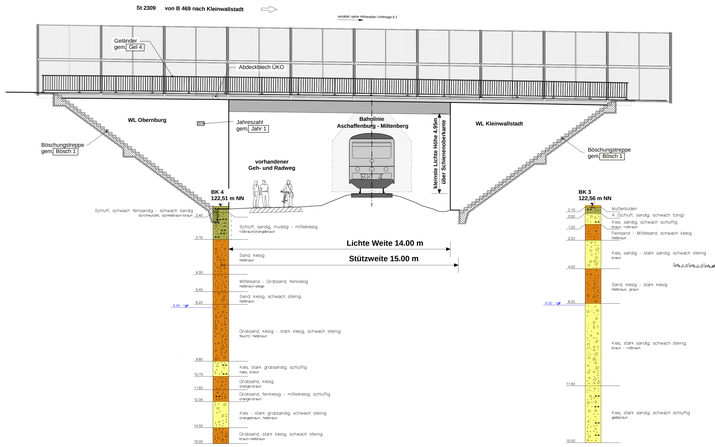

Querschnitt B - B

M 1 : 100

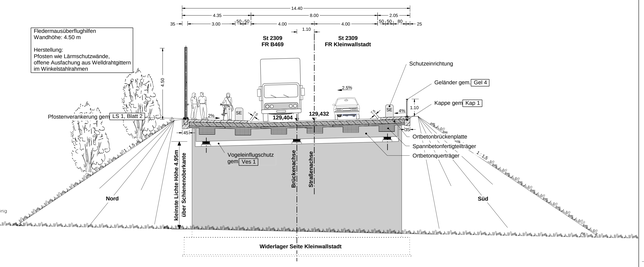

Längsschnitt A-A

M 1 : 100

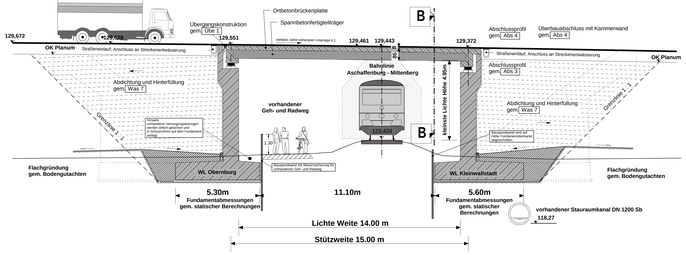

Bauwerk 04

Brücke St 2309 über die DB Aschaffenburg - Miltenberg

Bau-km 0+796,80

KW= 92,766 gon Bahnlinie
LW= 14,00 m
BzD= 13,00 m
LH= 4,95m über Schienenoberkante
Verkehrslasten: gem. DIN EN 1991-2 LM1,
Stanag MLC 50/50 - 100

Geobasisdaten © Bayerische Vermessungsverwaltung

Straßenbauverwaltung	bearbeitet:	August 2014	Straiger
Freistaat Bayern	gezeichnet:	August 2014	Merther / Hecht
Staatliches Bauamt Aschaffenburg	geprüft:	August 2014	Weißenbach
Condorstraße 1 - 7, 63739 Aschaffenburg, Tel. 06021/391-0, Fax 06021/391-201, E-Mail: poststelle@staba-aschaffenburg.bayern.de	Projekt:		

Nr:	Art der Änderung	Datum	Zeichen

FESTSTELLUNGSENTWURF

Markt Kleinwallstadt

Straße / Aschn.-Nr. / Station: St 2309 / 15 / 0+000.- 1.300

PROJIS-Nr.:

Unterlage / Blatt-Nr.: 15 / 3

Bauwerksnr.: 04

Bahnlinie OB Aschaffenburg - Miltenberg über die St 2309

Maßstab: 1:100

St 2309

Bau einer Ortsumfahrung Kleinwallstadt mit Neubau Mainbrücke bei Kleinwallstadt

Aufgestellt: 29.08.2014

Markt Kleinwallstadt

Peter Maidhof

Unterlage 15 Blatt 3
wird ersetzt durch
Unterlage 15 Blatt 3 T