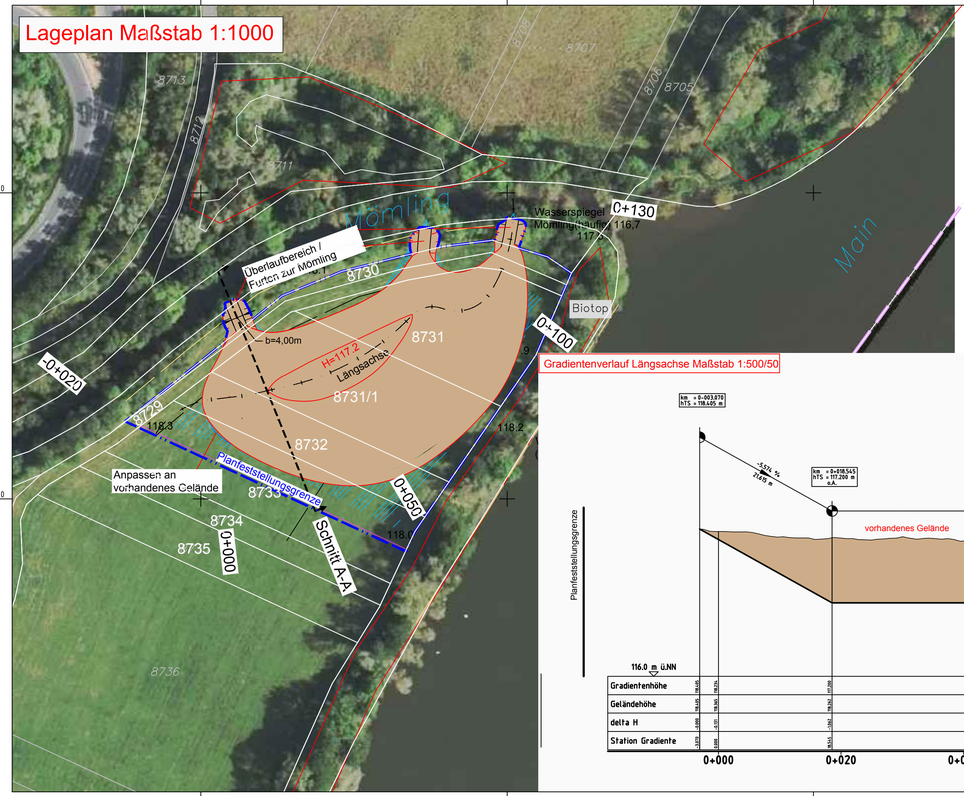

Gradientenverlauf Längsachse Maßstab 1:500/50

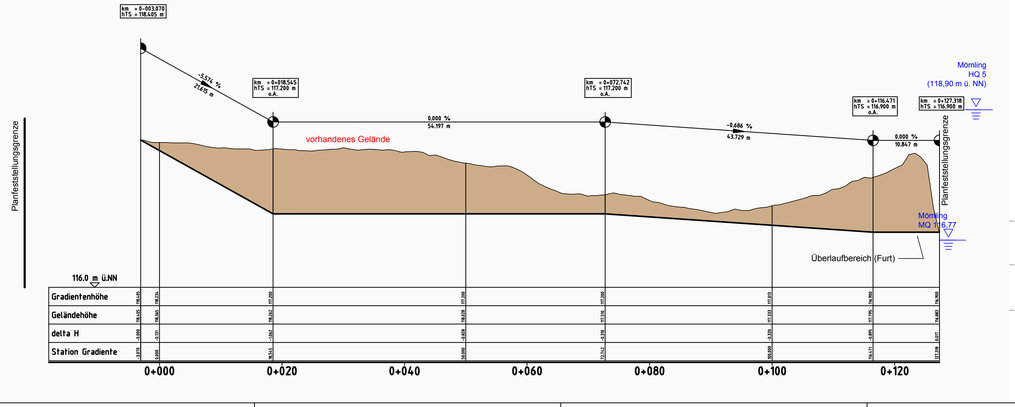

Legende:

- Umgrenzung Ausgleichsfläche
- Bereich Oberbodenabtrag
- geplante Höhenlinie, ungefähre Zonierung
- mögliche Lage der Furten, bzw. Auslauf
- geplanter Bereich für Auwaldsukzession bzw. Erdabtrag (Gradientenverlauf)
- Abgrenzung der Zonen zur Wahrung des Abflussbereiches, Main 50m, Mömling 15m ab Uferkante
- 10 m — Achse für Längsschnitt
- Planfeststellungsgrenze

Ausgleichsfläche Mömling Unterlage 18.3 N Blatt 2
vom 29.06.2018

Ergänzungsplan

OBERMEYER PLANEN + BERATEN GmbH
Weißenburger Straße 20-22
63739 Aschaffenburg
Tel. 06021/38667-0

bearbeitet:	02.04.2018	Trc
gezeichnet:	02.04.2018	Trc
geprüft:	02.04.2018	Vr
Projekt:	21630	

Nr.	Art der Änderung	Datum	Zeichen

FESTSTELLUNGSENTWURF

Markt
Kleinwallstadt

Straße / Abschn.-Nr. / Stat.: St 2309_390_0,500-1,300

PROJIS-Nr.:

Unterlage / Blatt-Nr.: 18.3 N / 2

Ausgleichsfläche Mömling

Lageplan und Längsschnitt

Maßstab: 1 : 1000

St 2309
Bau einer Ortsumfahrung Kleinwallstadt mit
Neubau Mainbrücke südlich Kleinwallstadt

Aufgestellt: 29.06.2018
Markt Kleinwallstadt

Peter Maidhof

erzeugt mit PRAJ®

M:\21630\cad\Planfeststellung\T_Planfeststellung\T_PS2EW003.dwg