
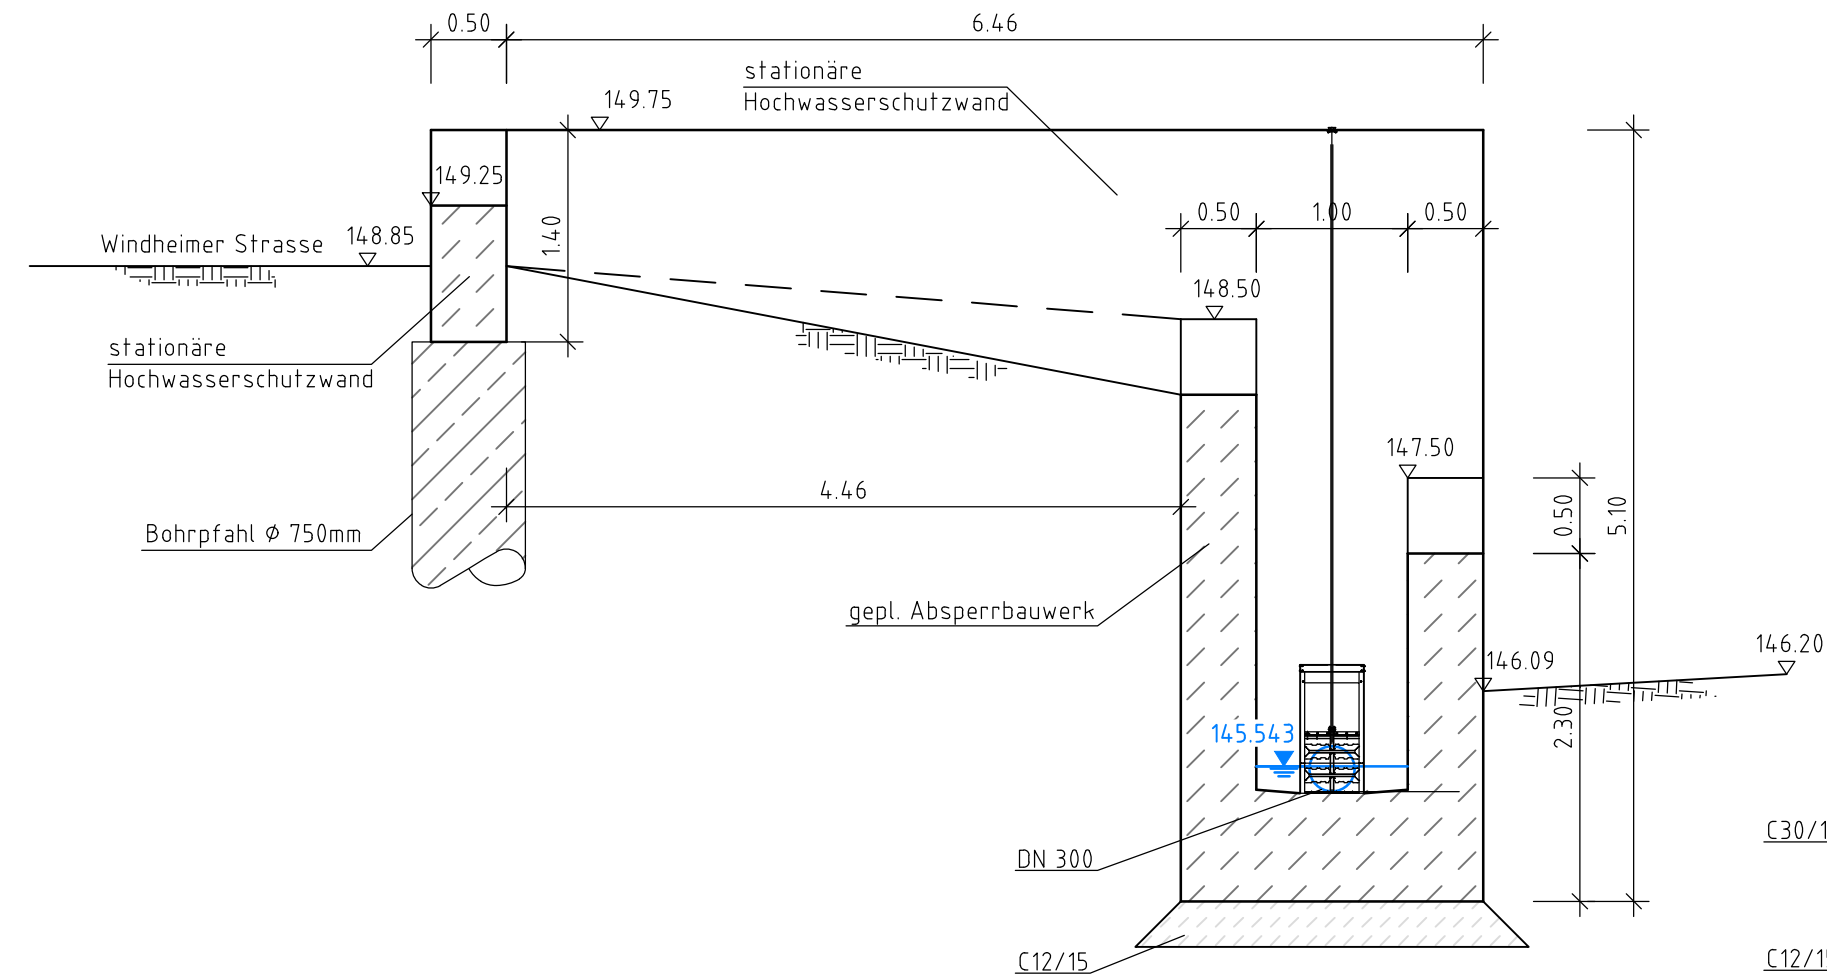
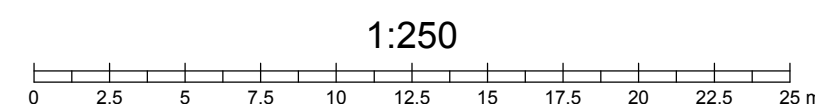
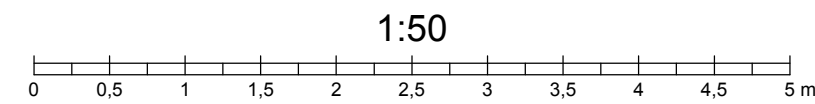


M 1:50

[illegible]

M 1:250

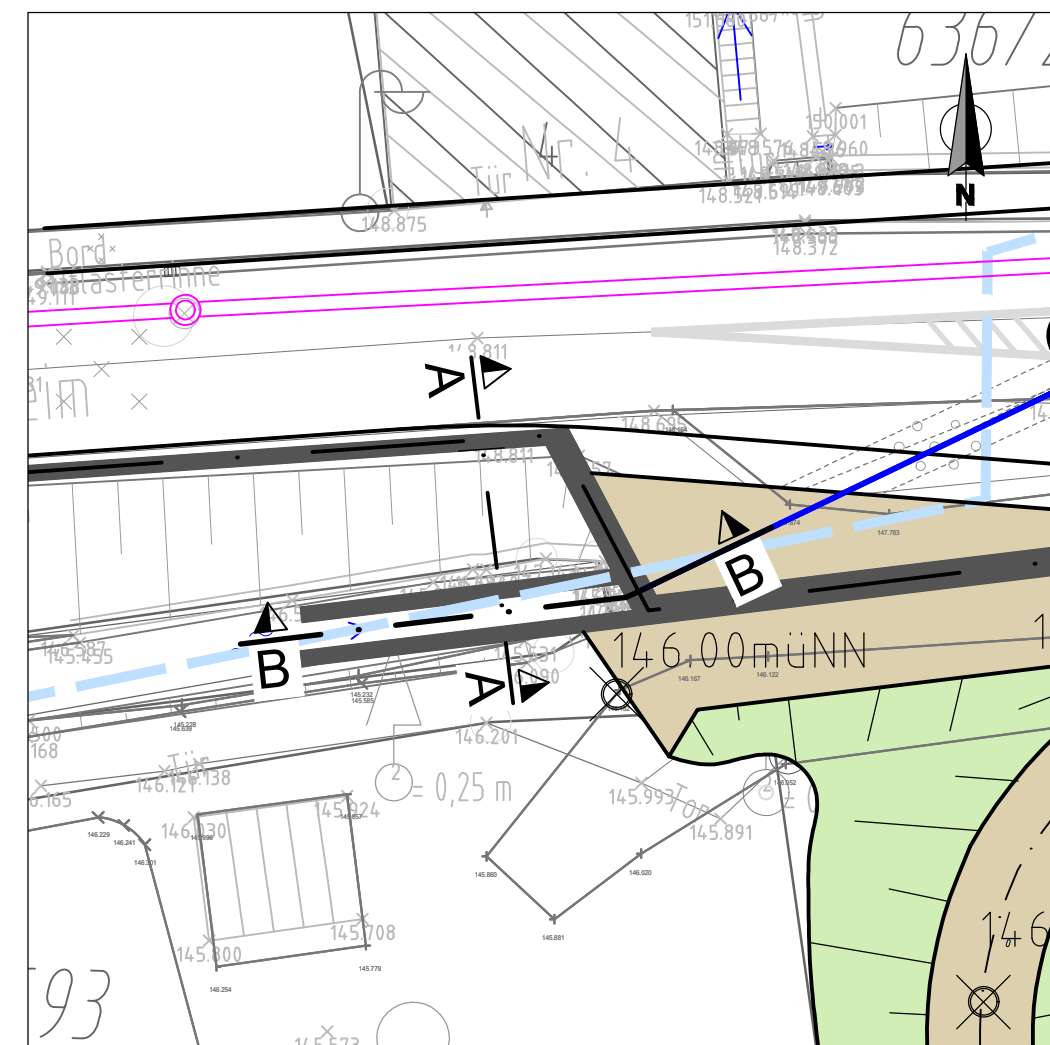

Quellen:
Geobasisdaten: © Bayerische Vermessungsverwaltung, www.geodaten.bayern.de
Geofachdaten: © Wasserwirtschaftsamt Aschaffenburg, www.wwa-ab.bayern.de

Antragsteller  Freistaat Bayern vertreten durch:
Wasserwirtschaftsamt Aschaffenburg
Cornelienstraße 1
63739 Aschaffenburg

Entwurfsverfasser

**CDM
Smith**

CDM Smith Consult GmbH
Neue Bergstraße 13
64665 Alsbach

tel: 06257 504-0
fax: 06257 504-100
rhein-main@cdmsmith.com
www.cdmsmith.com

Projekt	Hochwasserschutz Hafenlohr Entwurfs- und Genehmigungsplanung
---------	---

Titel	Detail Absperrschieber Mühlgrabenkanal
-------	--

03.05.18					03.05.18		
Datum		Unterschrift Entwurfsverfasser			Datum		Unterschrift Vorhabensträger
	Gez.	Bearb.	Gepr. CDMS	Gepr. VT	Projekt-Nr. 108103	Maßstab 1 : 250 1 : 50	Unterlagen Nr. 20B Blatt 2
Datum	Dez. 2017	Dez. 2017	Dez. 2017				
Name	neg	wan	wan		Bericht-Nr.		
Dateiname	108103_ANL_21B_BLAATT-1-4_DETAILS.DWG						