




Längsschnitt Hafenlohrthal
M 1:500

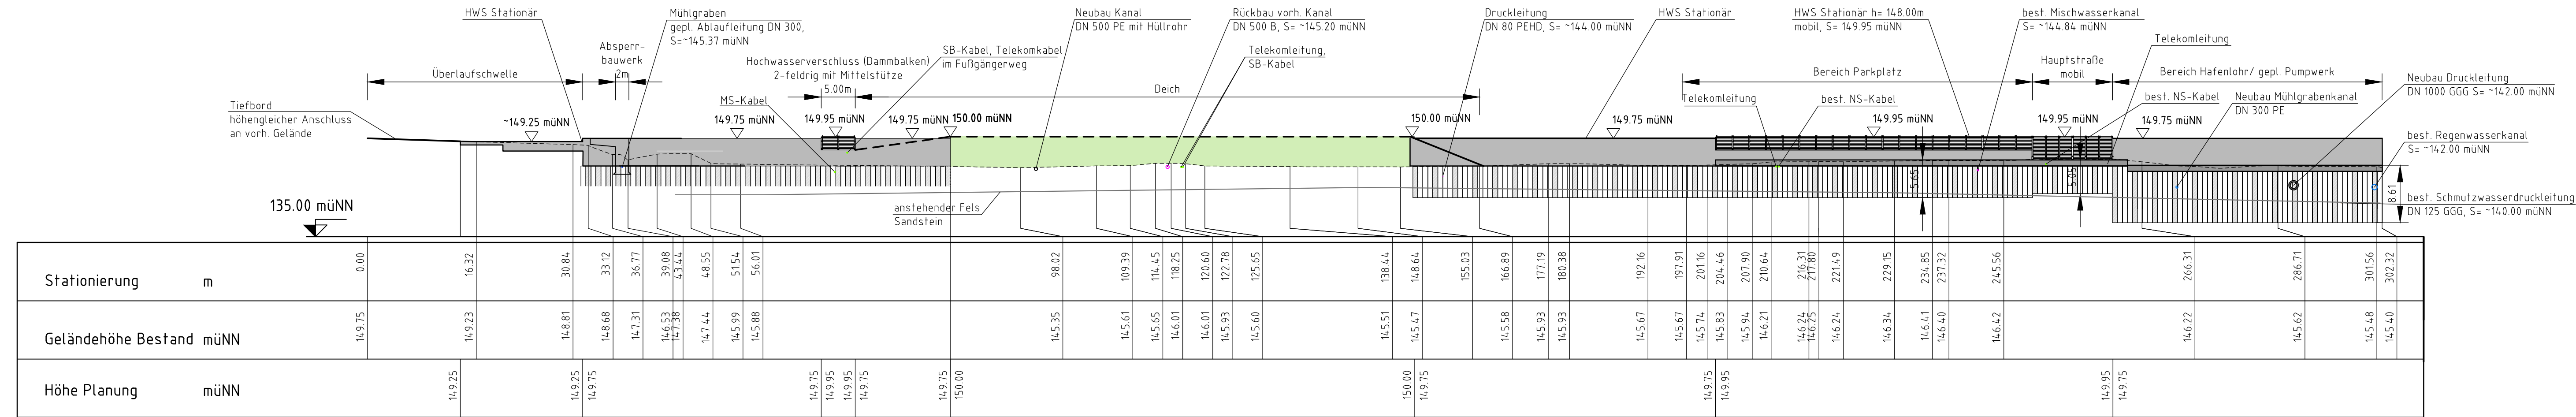


Lageplanausschnitt
M 1:1.000

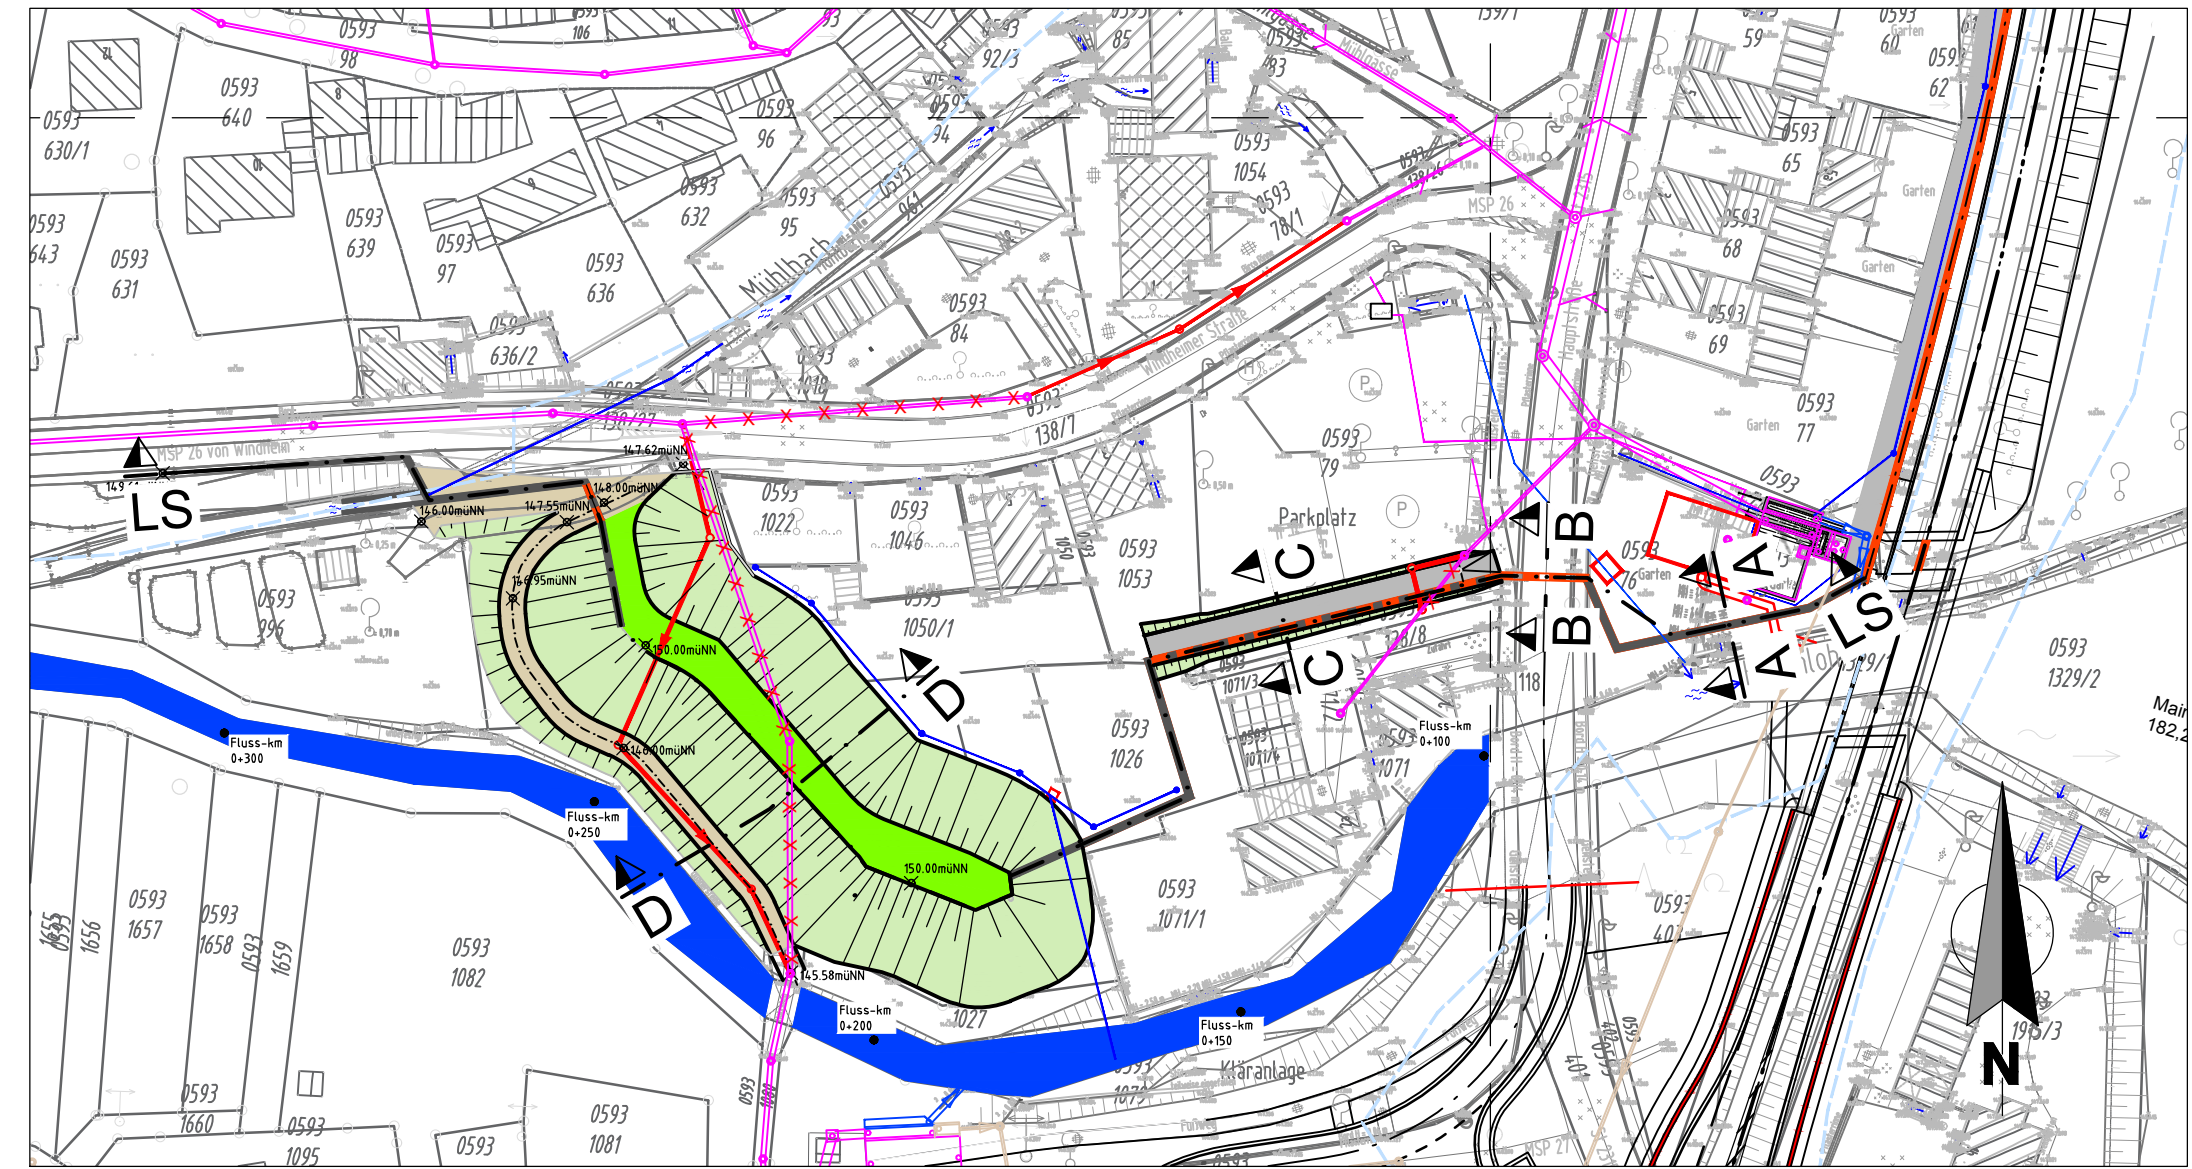


Schnitt A-A
M 1:50

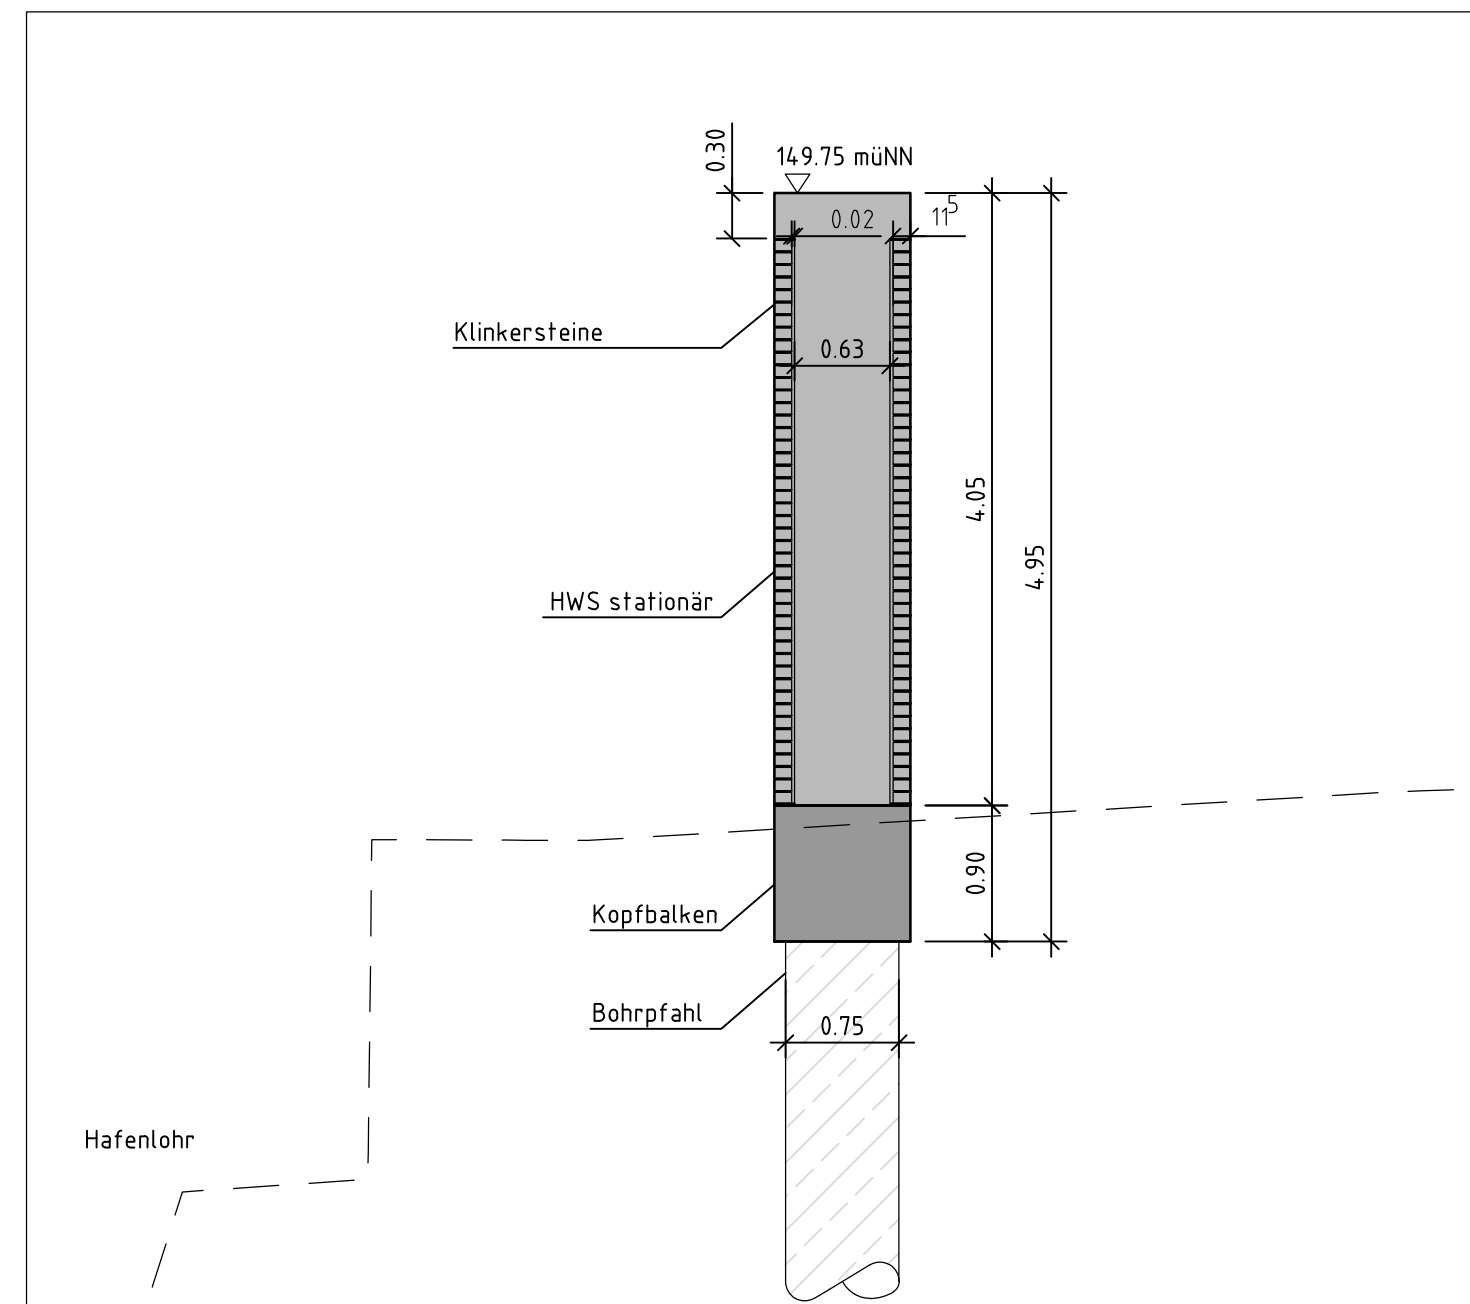


Schnitt B-E
M 1:50

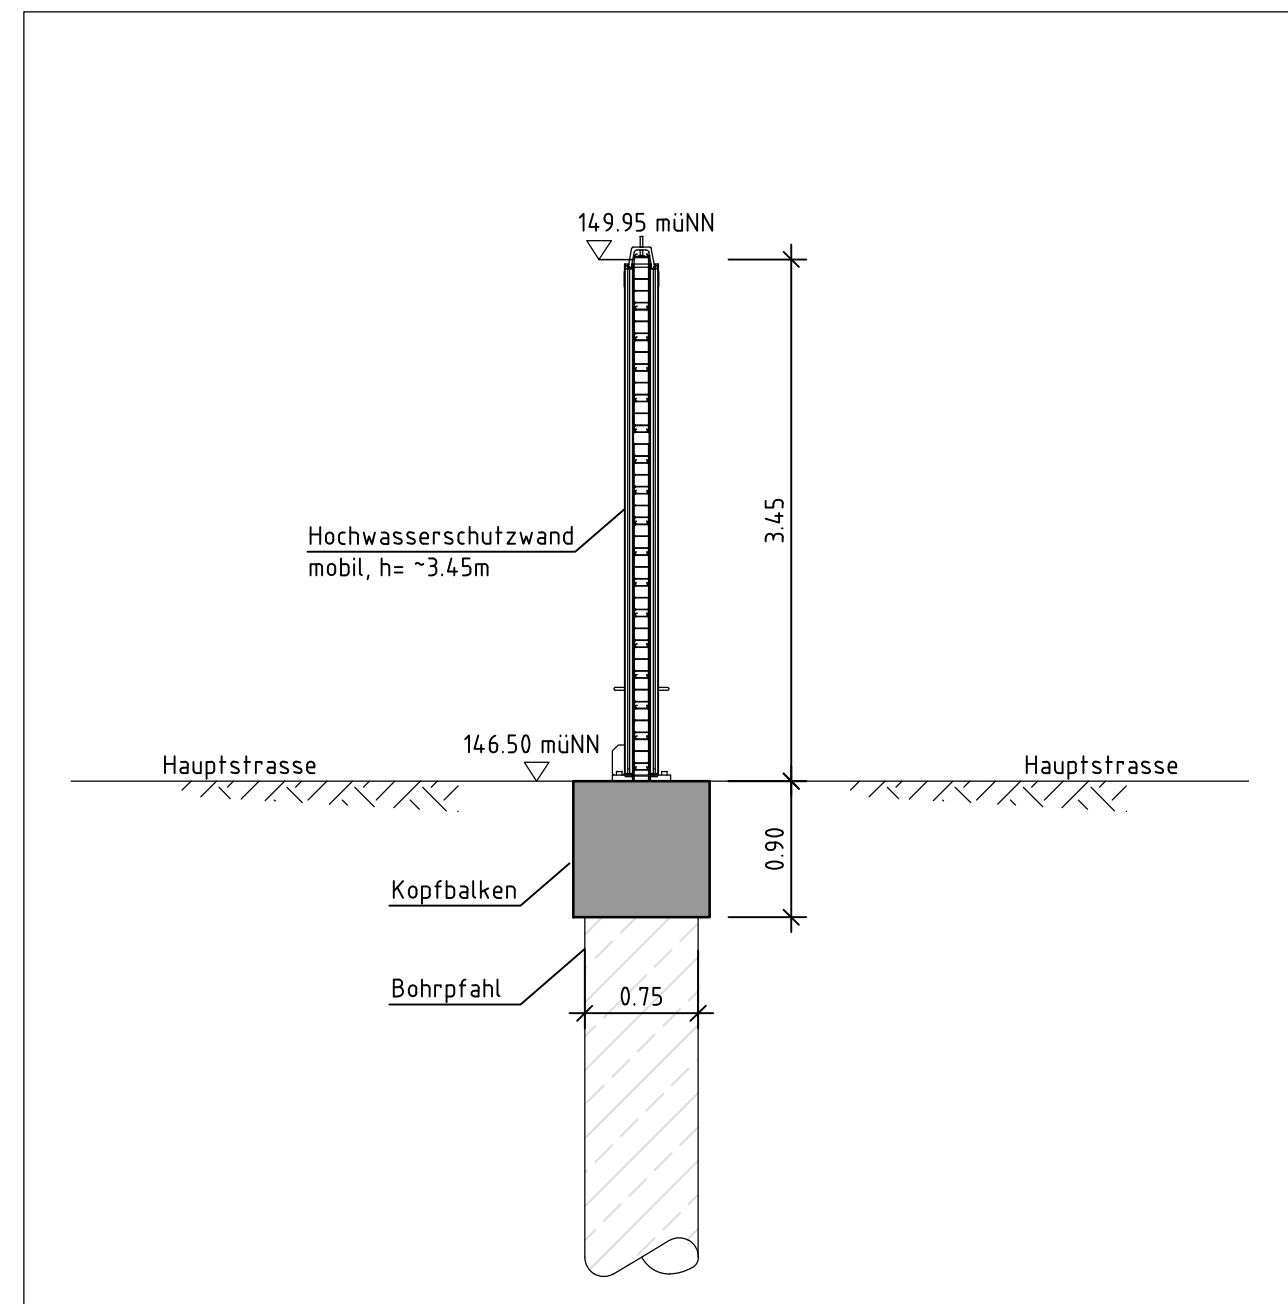

Schnitt C-C
M 1:50

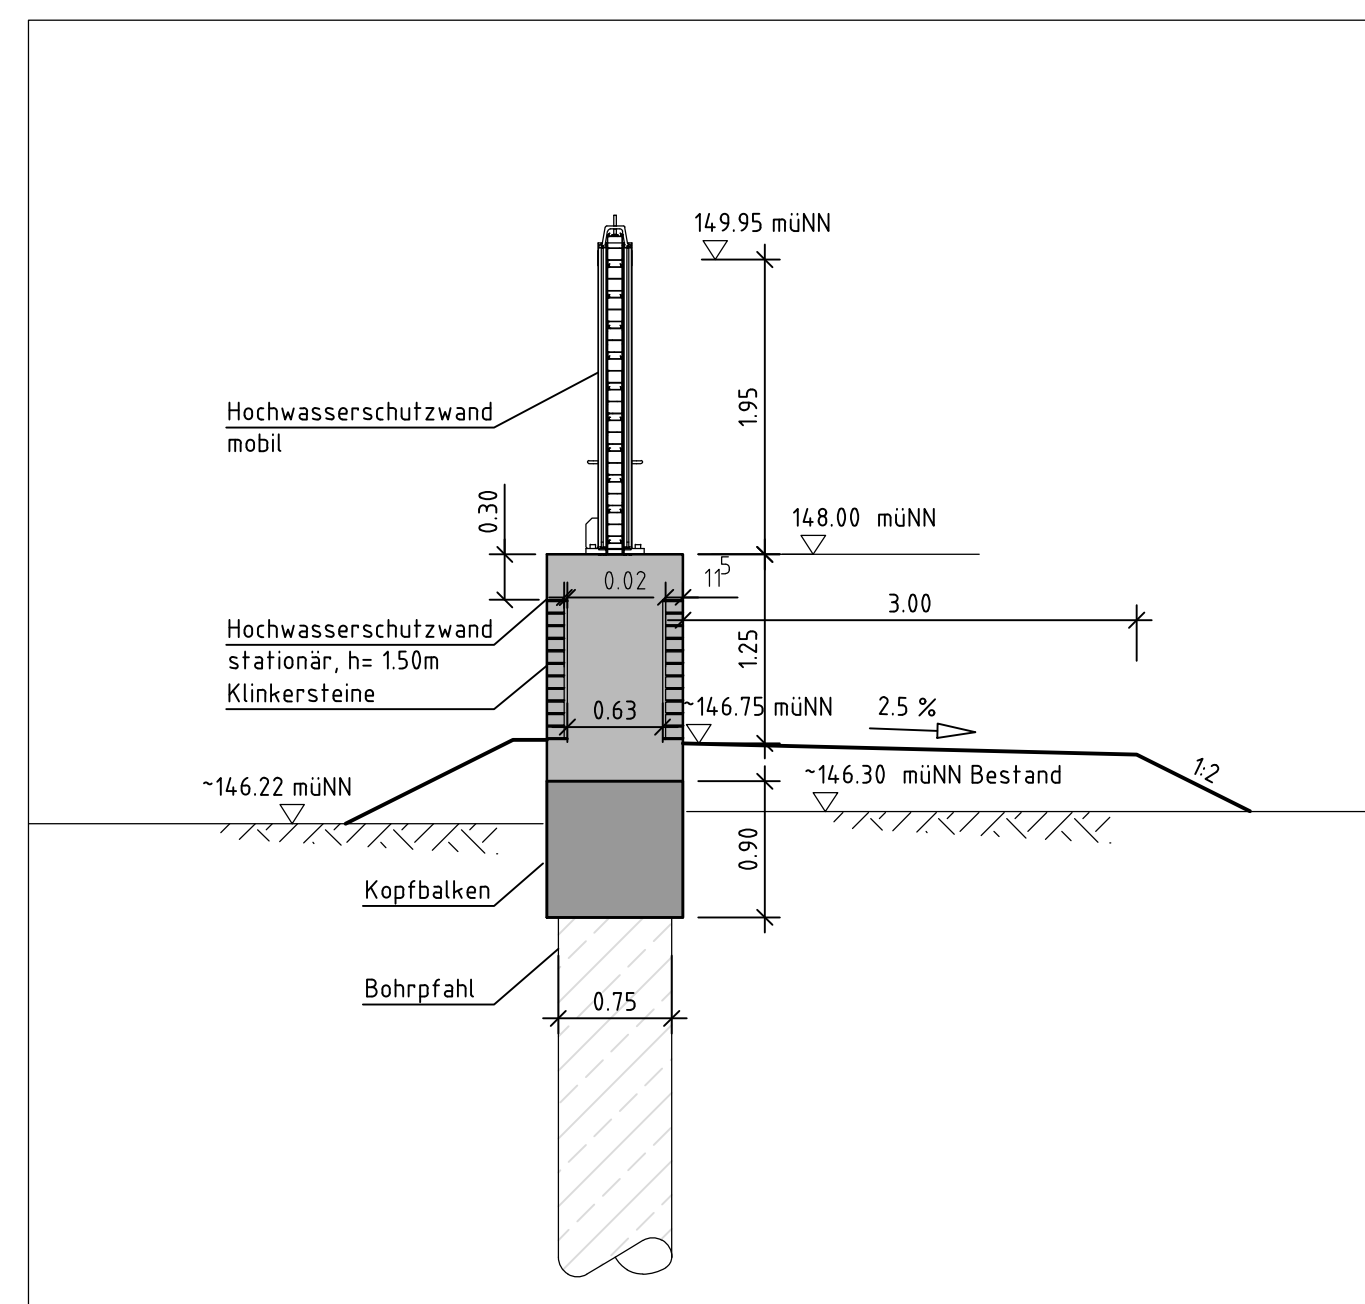

Schnitt D-D
M 1:100

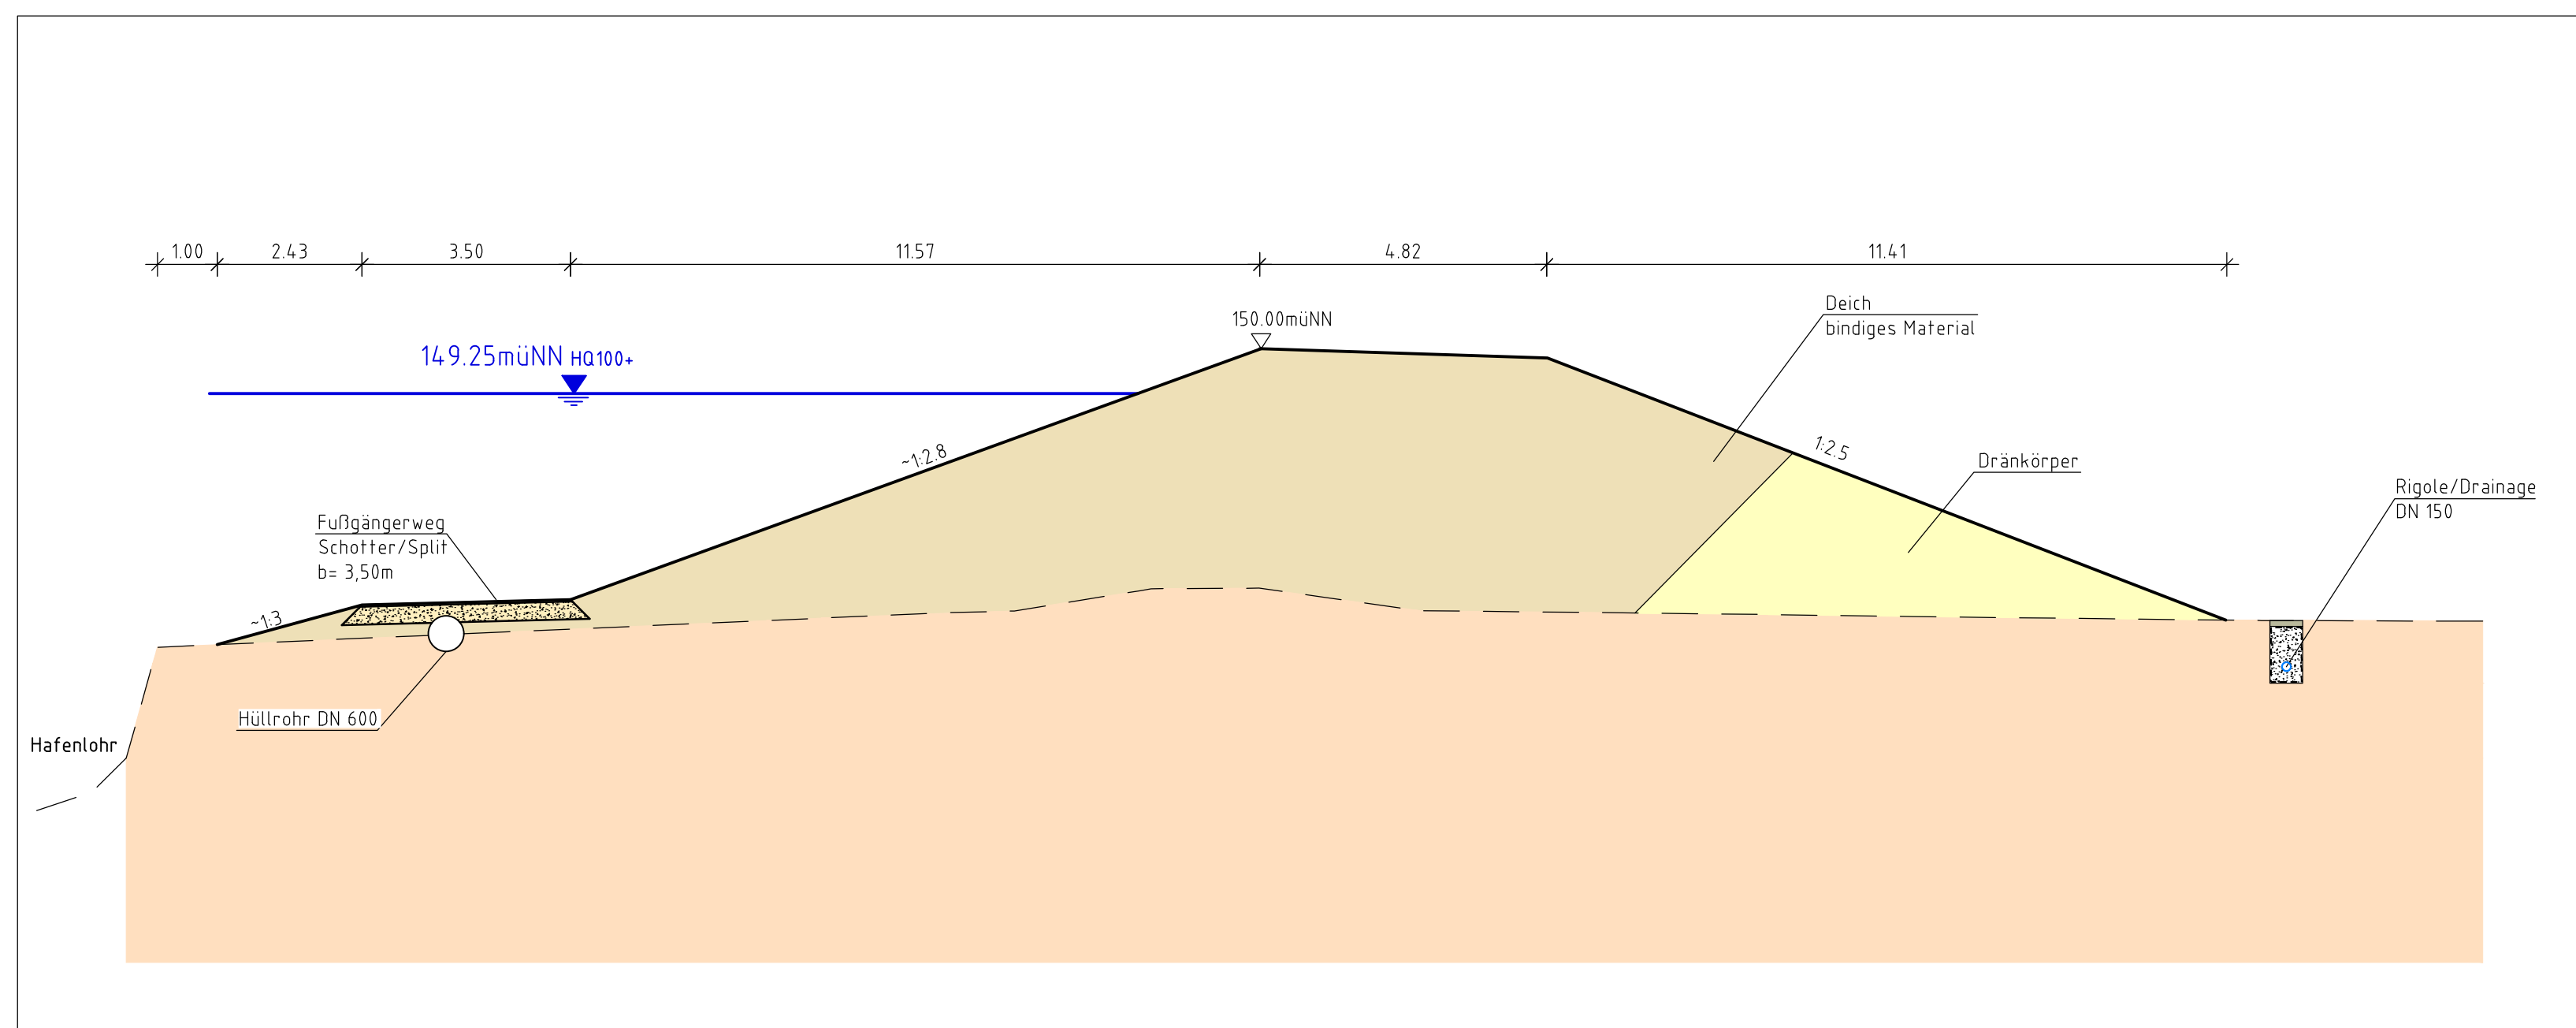

Herstellung dichter Anschluss (Lehmplombe, Dichtungsring) sämtlicher Leitungsquerungen im Bereich der Dichtwand.

Quellen:
Geobasisdaten: © Bayerische Vermessungsverwaltung, www.geodaten.bayern.de
Geofachdaten: © Wasserwirtschaftsamt Aschaffenburg, www.wwa-ab.bayern.de

Antragsteller  Freistaat Bayern vertreten durch:
Wasserversorgungsamt Aschaffenburg
Cornelienstraße 1
63739 Aschaffenburg

Entwurfsverfasser

**CDM
Smith**

CDM Smith Consult GmbH
Neue Bergstraße 13
64665 Alsbach

tel: 06257 504-0
fax: 06257 504-100
rhein-main@cdmsmith.com
www.cdmsmith.com

Projekt	Hochwasserschutz Hafenlohr Entwurfs- und Genehmigungsplanung
---------	---

Titel	Längsschnitt Hafenlohrtal Schnitte A-A bis D-D
-------	---

03.05.18					03.05.18				
Datum					Datum				
Unterschrift Entwurfsverfasser					Unterschrift Vorhabensträger				
Gez.		Bearb.		Gepr. CDMS		Gepr. VT		Projekt-Nr.	
								108103	
Datum		Dez. 2017		Dez. 2017		Dez. 2017		Maßstab	
								1:1.000 /500	
Name		neg		wan		wan		Bericht-Nr.	
								1:100 /50	
Dateiname					20B Blatt 1				
108103_ANL_218_BLA TT_1-4_DETAILS.dwg									