




Hochwasserschutz Hafenlohr Entwurfs- und Genehmigungsplanung

Projekt-Nr.
 108103
 Bericht-Nr.
 -

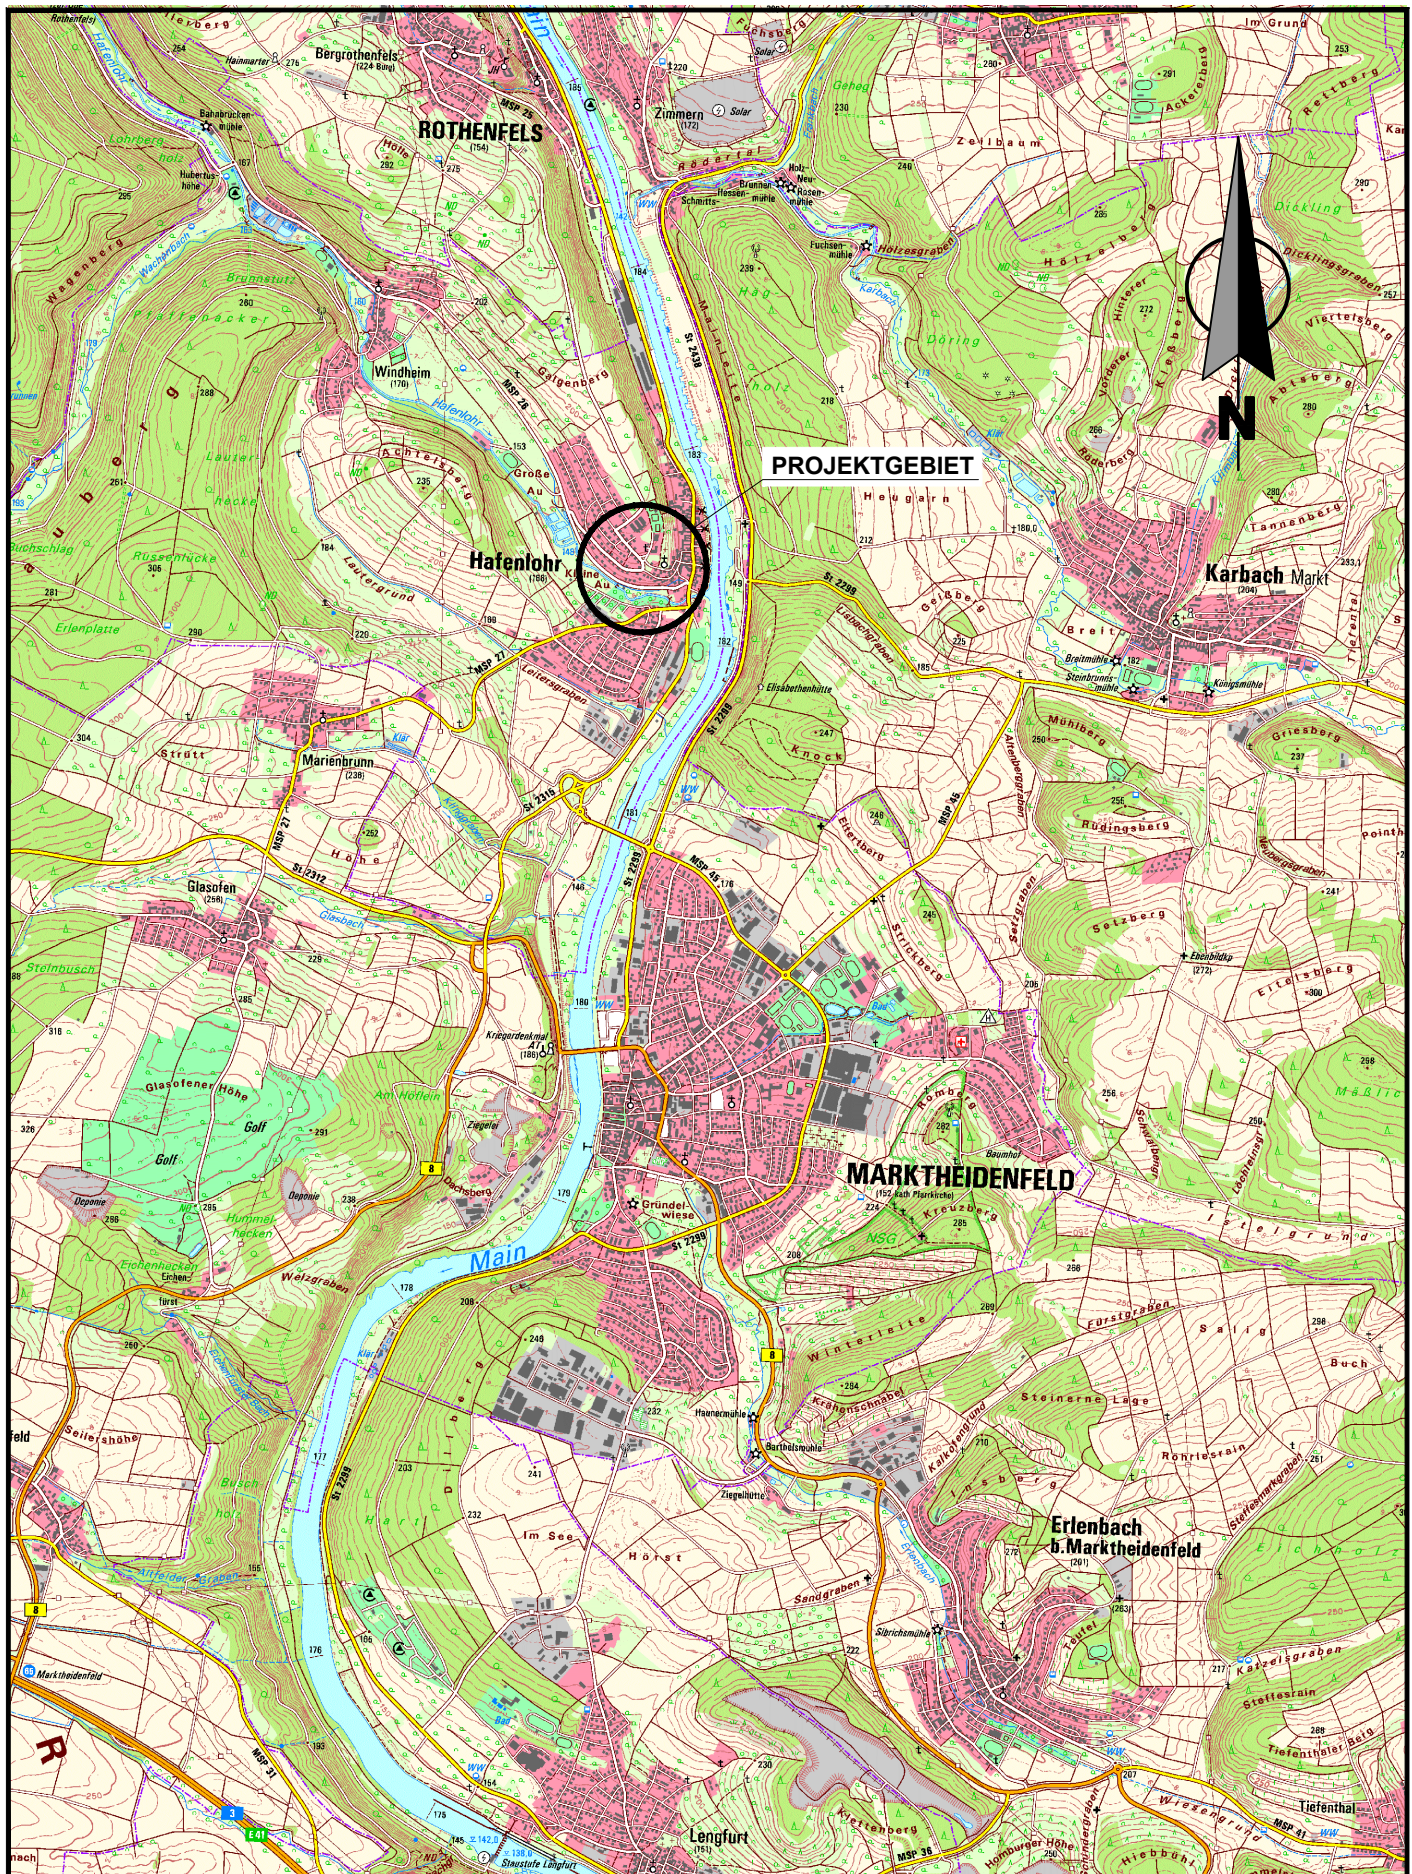

Übersichtslageplan

Maßstab
 o. M.

Datum
 Dez. 2017
 Sachbearb.
 neg/wan

Anlagen Nr.
 3B Blatt 1