



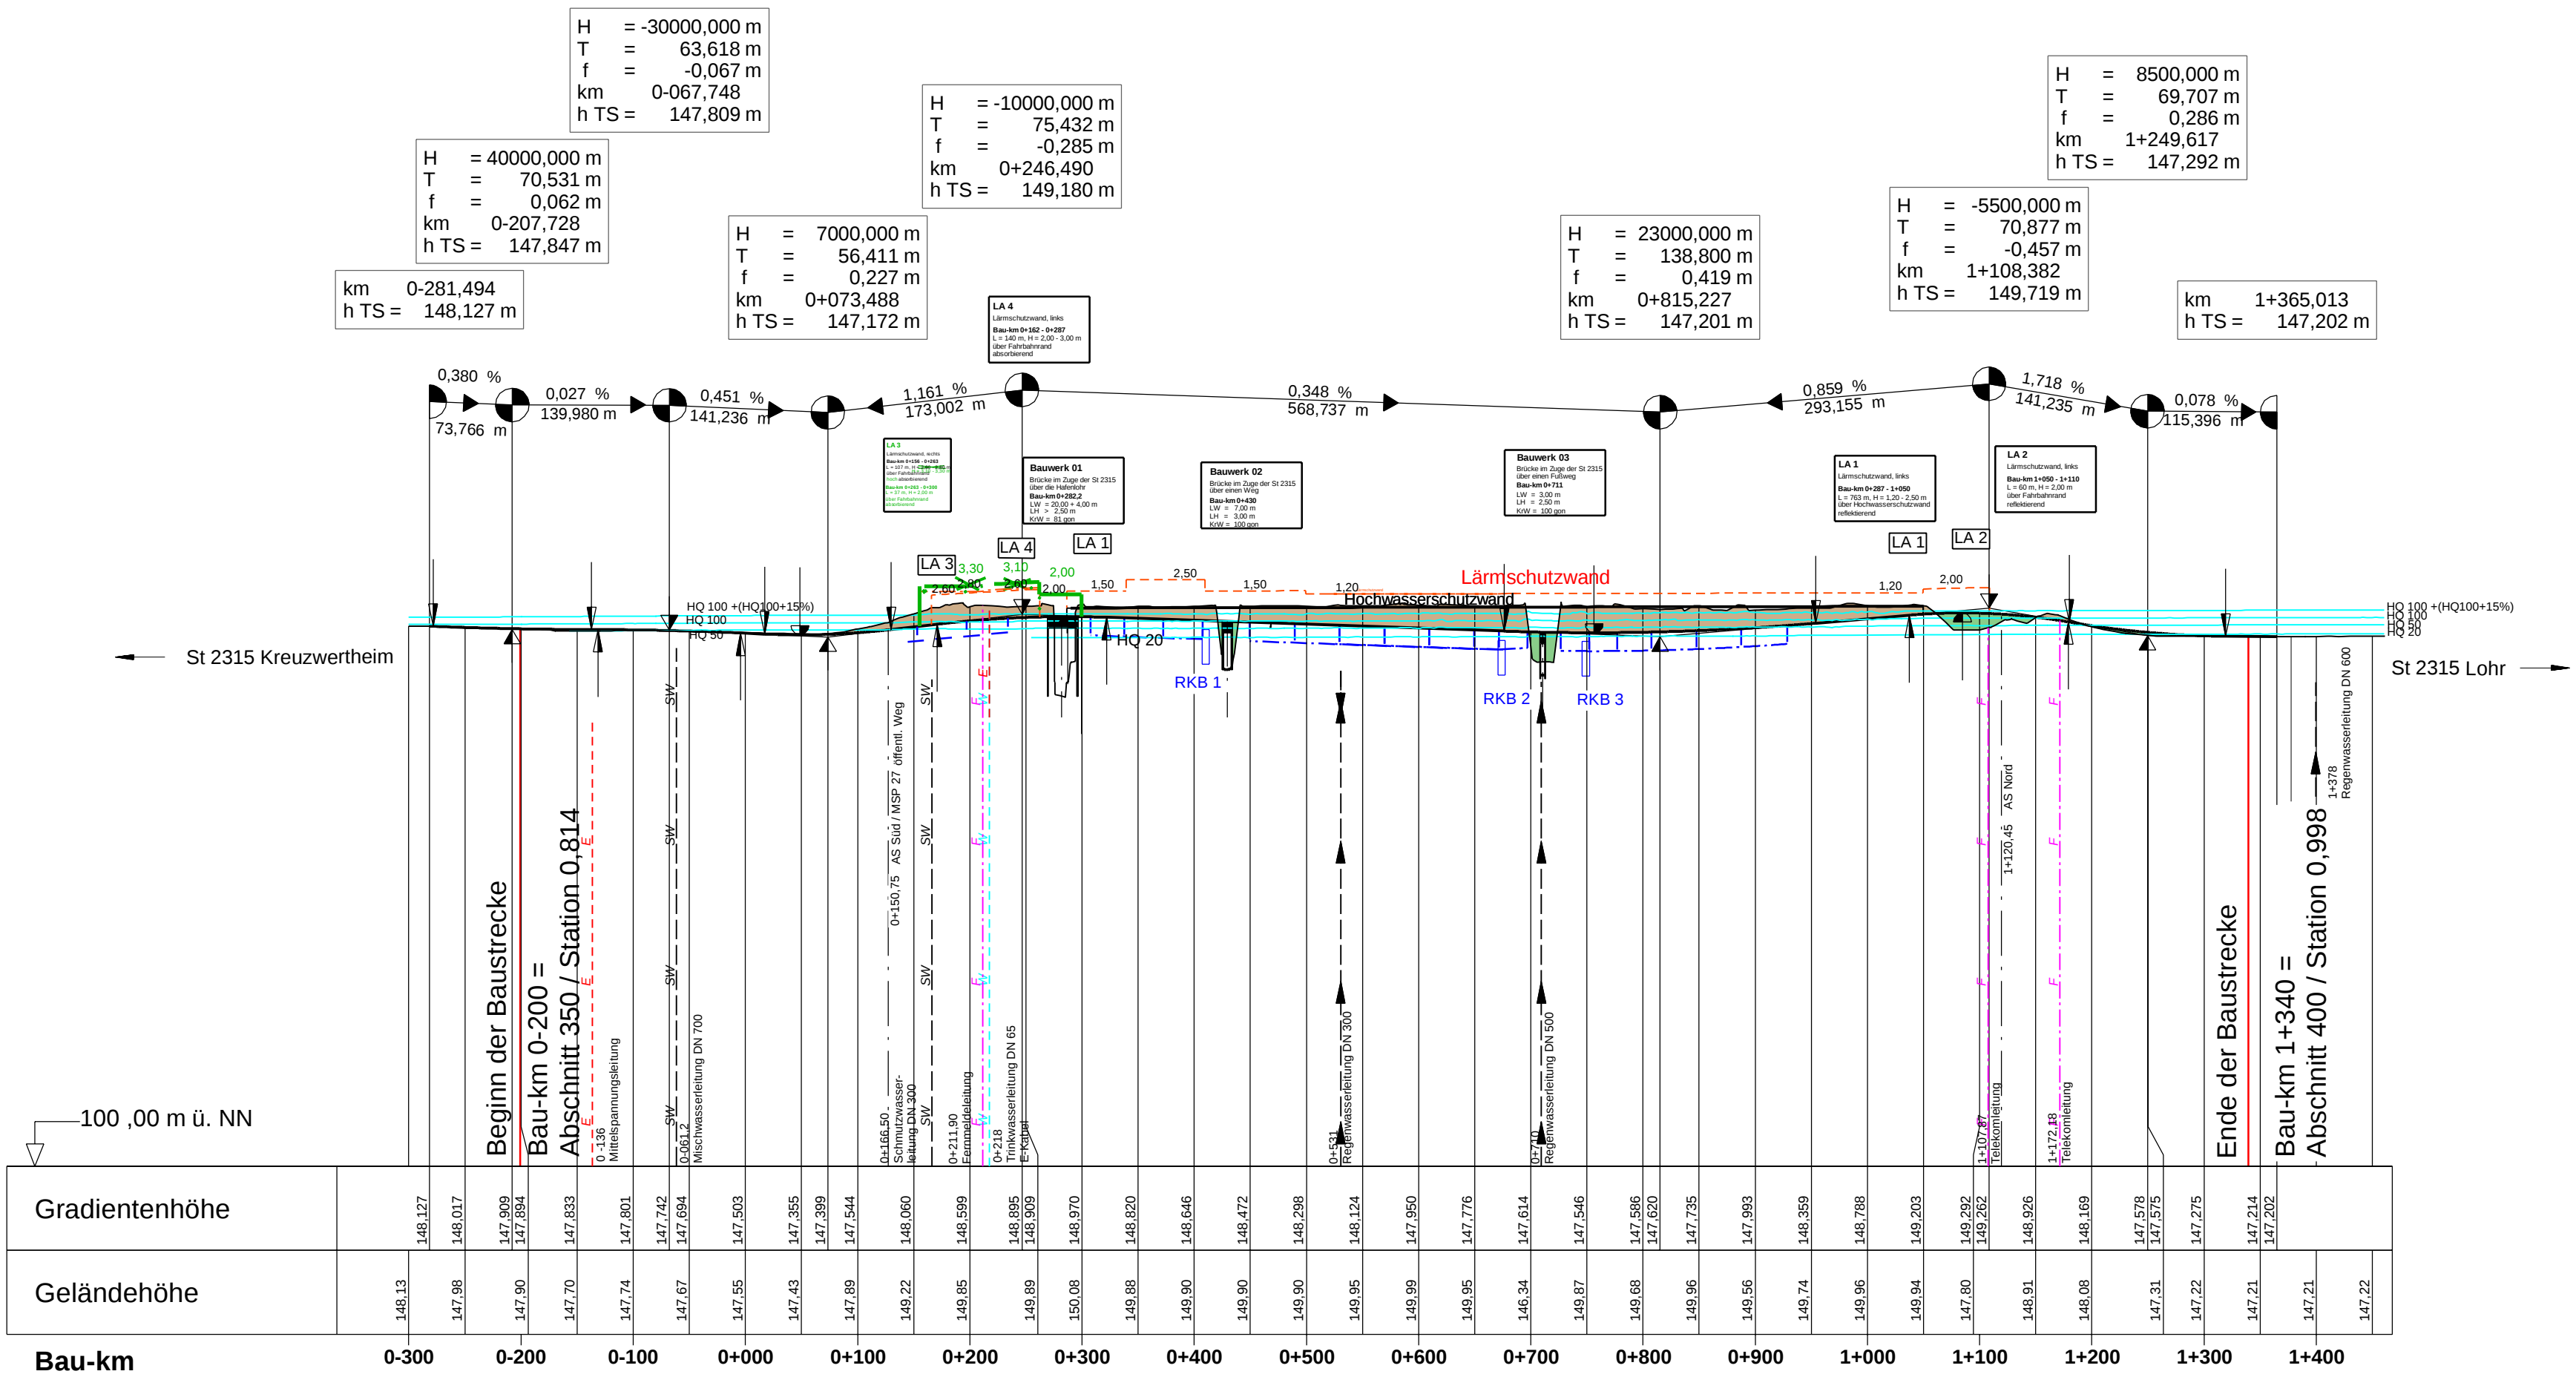

Gradientenhöhe	
----------------	--	--	

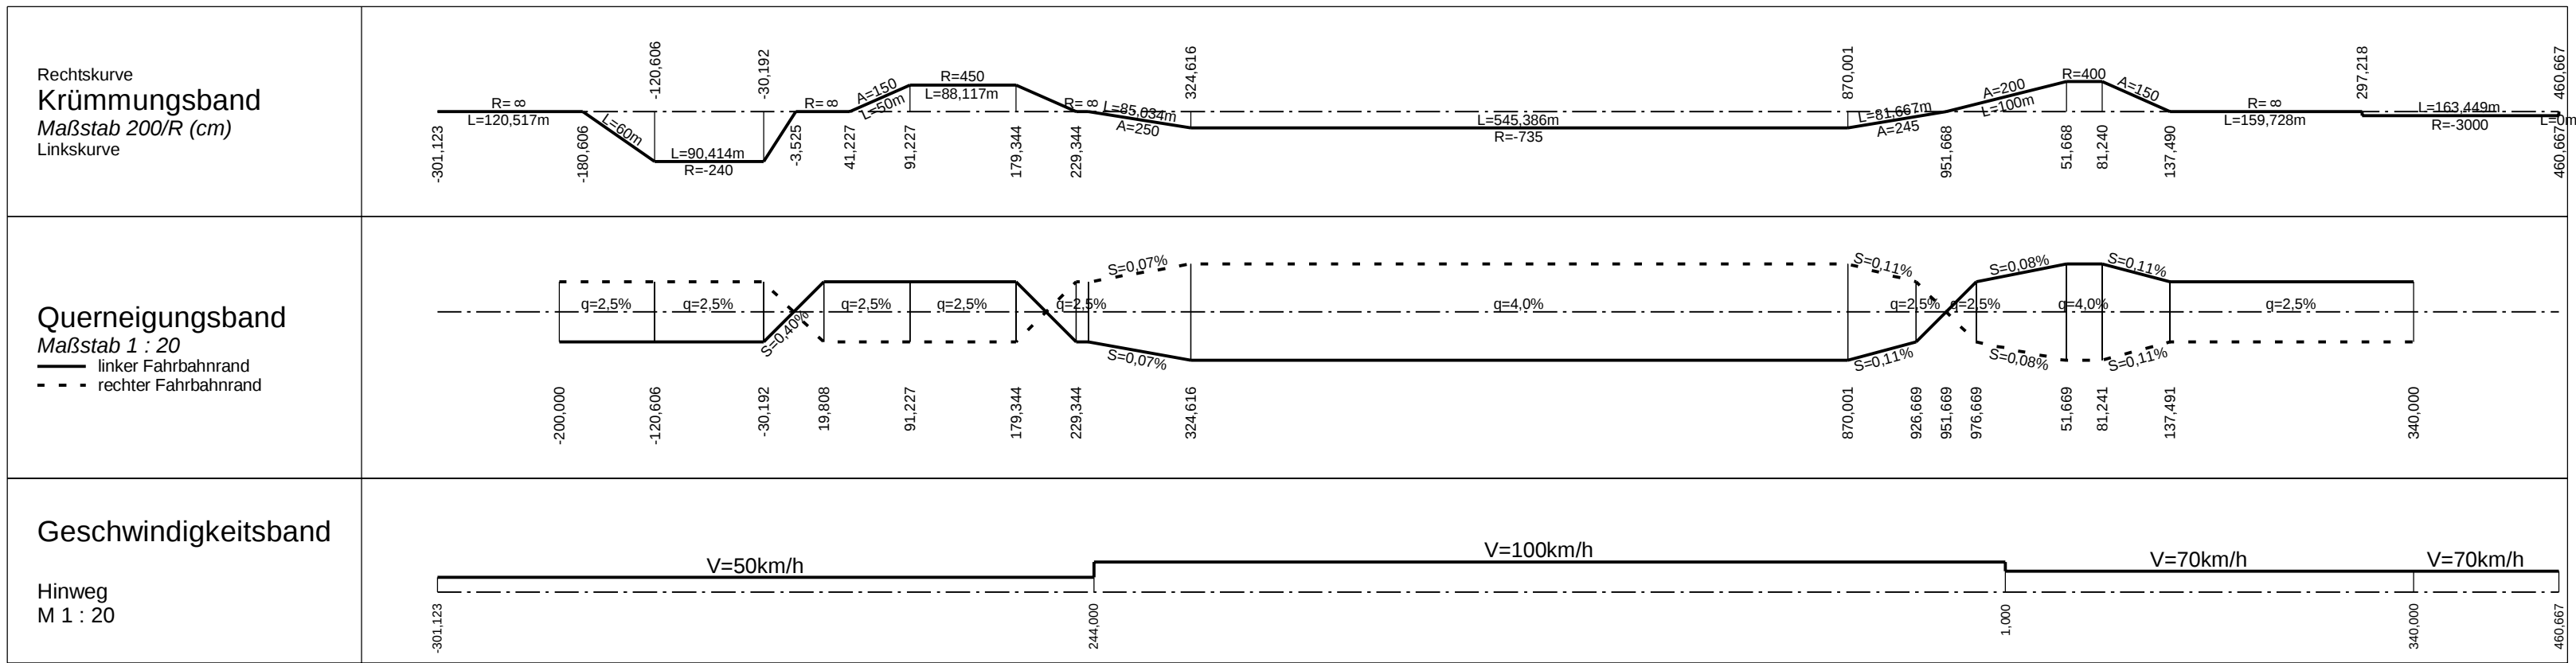

Zeichenerklärung

Damm

Einschnitt

Gradientenhochpunkt / Gradiententiefpunkt

Ausrundungsbeginn Wanne/ Ausrundungsende Kuppe

Rohrleitung, rechts

Rohrleitung, links

Hochwasserschutzwand, links

Lärmschutzwand, rechts

Lärmschutzwand, links

H = 8000,000 m
T = 62,426 m
f = 0,244 m
km = 1+270,182
h TS = 147,311 m

Neigungsbrechpunkt mit Angabe von Ausrundungshalbmesser, Tangentenlänge, Stichhöhe, Bau-km, Höhe Tangentenschnittpunkt

1,600 ‰
85,000 m

0,800 ‰
70,000 m

Längsneigung und Abstand zum nächsten Neigungsbrechpunkt

Staatliches Bauamt Würzburg

Weißenburgstraße 6
97082 Würzburg

Tel.: 0931/392-00, Fax: 0931/392-2777, E-Mail: poststelle@stbauwue.bayern.de

bearbeitet: April 2017
gezeichnet: April 2017
geprüft: Mai 2017

PSP Nr.:
Projekt: St2315 Ortsumgehung Hafenlohr
PF_Ubersichtshöhenplan5000_2017-05-19FU

Grötsch
Frank
Piller

Nr.	Art der Änderung	Datum	Zeichen

FESTSTELLUNGSUNTERLAGE

Straßenbauverwaltung Freistaat Bayern

Staatliches Bauamt Würzburg

Straße / Abschn.-Nr. / Station: St 2315 / 350 / 1,014 bis St 2315 / 400 / 0,998

PROJIS-Nr.:

Unterlage / Blatt-Nr.4A
Übersichtshöhenplan
St 2315
Straßenbau
Maßstab: 1 : 5 000/500

St 2315 Kreuzwertheim - Lohr a. Main
OU Hafenlohr mit integrierter Hochwasserschutzmaßnahme
Bau-km 0-200 bis 1+340

aufgestellt:
Staatliches Bauamt Würzburg

Dr. Michael Fuchs
Würzburg, den 03.05.2018