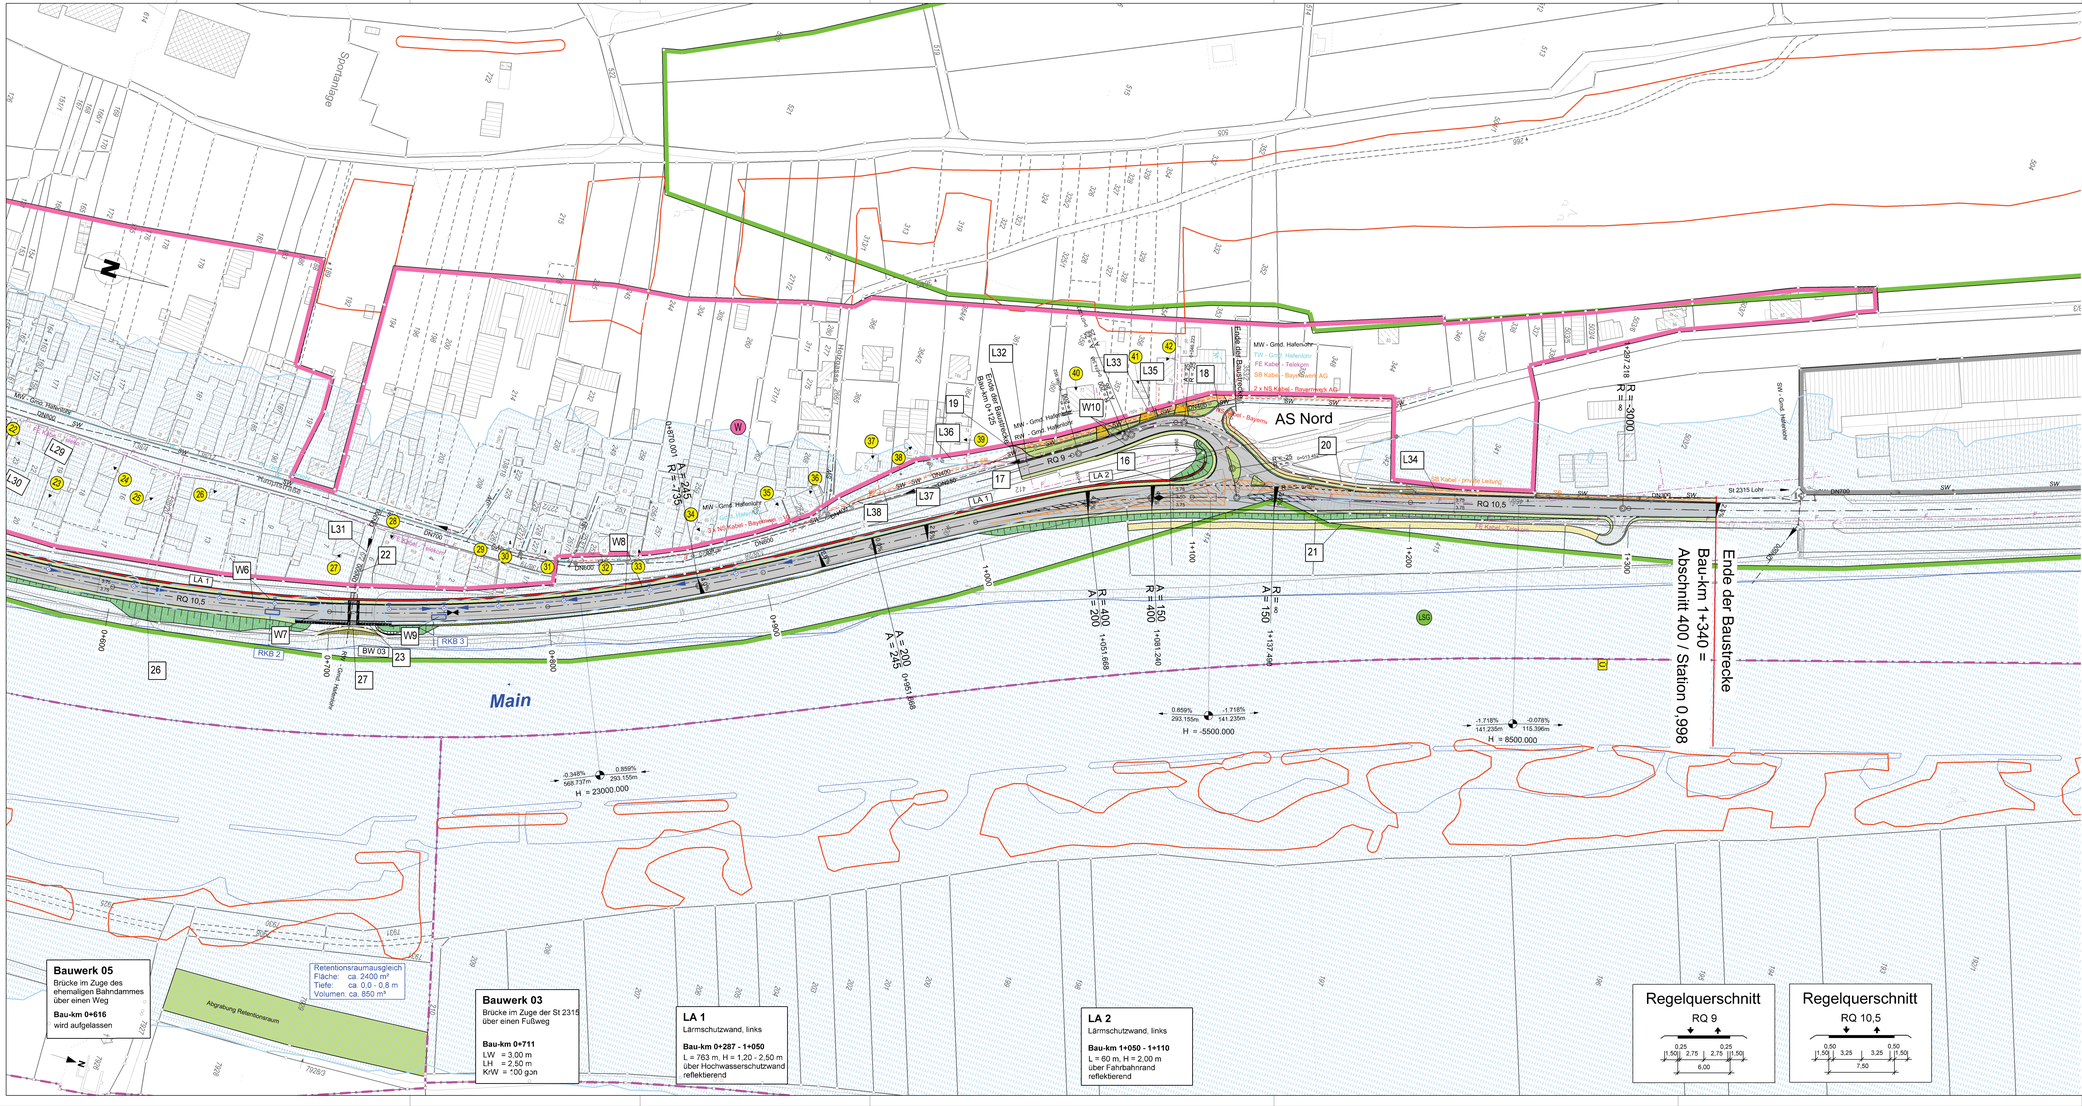

Zeichenerklärung

Planung

- Einschnittsböschung / Abtrag
- Mulde mit Fließrichtung
- Fahrbahn mit Achse
- Bankett
- Dammböschung / Auftrag
- Entwässerungsgraben mit Fließrichtung
- Straßennebenflächen
- Wirtschaftsweg, bit. bef.
- Wirtschaftsweg, unbef.
- Gehweg bzw. Geh- / Radweg
- Neigungsbrechpunkt mit Angabe von Ausrundungshalbmesser, Neigung und Abstand
- Gradientenhochpunkt
- Gradiententiefpunkt
- Straßenquerneigung
- Brücke mit Widerlager
- freizuhaltendes Sichtfeld

Immissionsschutz

- 26 / 52 Objekt Nr. ohne / mit Grenzwertüberschreitung
- Gebäudeseiten mit Grenzwertüberschreitung
- Lärmschutzwand

Regelungsverzeichnis

- 12 Nr. im Regelungsverzeichnis
- L 1 Nr. im Regelungsverzeichnis - Leitungen
- W 1 Nr. im Regelungsverzeichnis - Entwässerung

Versorgungseinrichtungen

vorhanden
- TW Trinkwasserleitung
- E-Freileitung
- E-Kabel
- FM Fernmeldeleitung

Entwässerung

vorhanden / geplant
- PA 250 / DN 300 Rohrdurchlass DN 300 mit Fließrichtung
- Straßenablauf
- Kontrollschacht
- Transportleitung

Schutzgebiete
- Landschaftsschutzgebiet
- geschütztes Biotop
- Überschwemmungsbegiet

Gebiete und Flächen gem. Einstufung LRA
- (W) Wohngebiet
- (M) Mischgebiet
- (G) Gewerbegebiet

Verwaltung
- Gemeindegrenze
- Gemarkungsgrenze
- Flurstücksgrenze

1 | 2

Unterlage 5A Blatt Nr. 2 wird ersetzt durch Unterlage 5A Blatt Nr. 2E

Staatliches Bauamt Würzburg

Weißenburgstraße 6
97082 Würzburg

Tel.: 0931/392-00, Fax: 0931/392-2777, E-Mail: poststelle@stbawue.bayern.de

bearbeitet:	April 2017 Grötsch
gezeichnet:	April 2017 Frank
geprüft:	Mai 2017 Piller
PSP Nr.:	
Projekt:	SG313 Ortsumgehung Hafenlohr
	TF_Lageplan1000_2017-05-22FU.xcd

Nr.	Art der Änderung	Datum	Zeichen

FESTSTELLUNGSENTWURF

Straßenbauverwaltung Freistaat Bayern

Staatliches Bauamt Würzburg

Straße / Abschn.-Nr. / Station: St 2315 / 350 / 0,814 bis St 2315 / 400 / 0,998

PROJIS-Nr.:

Unterlage / Blatt-Nr.: 5A/2

Lageplan

Straßenbau

Maßstab: 1 : 1 000

St 2315 Kreuzwertheim - Lohr a. Main
OU Hafenlohr mit integrierter Hochwasserschutzmaßnahme
Bau-km 0+570 - 1+340

aufgestellt:
Staatliches Bauamt Würzburg

Dr. Michael Fuchs

Würzburg, den 03.05.2018