Rückbau Bushaltestelle
H21
H20
H22
H15
H23
H4
H19
Schacht mit Absperrschieber DN300
gepl. Pumpwerk siehe Detail
H18
best. Schacht 50R101010 als Absperrbauwerk umbauen DN 800
Steuerungskasten rückbauen und in Pumpwerk integrieren
H6
Gebäuderückbau um ~3.0m
H7
Hauptstr. (St 2315)
Rathaus
H9
Spundwand bis auf anstehendes Gestein
Rückbau Scheune
Anbindung Regenwasserkanal an vorh. Mischwasserkanal
H10
Drainageschacht DN 300 PE
Drainageleitung DN 150 Tiefenlage siehe Längsschnitt
H3
H2
H17
HWS-Schwenktor Anbindung HWS und Spundwand an Brückenbauwerk (Planung Staatsbauamt) LH= 2.54m, LW= 4.00m
H26
H5
H16
Br
Querprofil 1 Bau-km 0+300
Main-km 182,27
km 182,2
Anschluss 5B Blatt 3
Kopfbalken mit Spundwand
Engstelle Bau-km 0+380 siehe Unterl. 1B, Kap. 4.3.3 im Erläuterungsbericht
Querprofil 2 Bau-km 0+400
km 182,4
Main-km 182,4
H8
HWS-Stemmtor Durchgang Fahrgasse Anbindung HWS und Spundwand an Brückenbauwerk (Planung Staatsbauamt) LH= 3.50m, LW= 7.00m
Querprofil 3 Bau-km 0+500
Durchgang Rathaus entfällt ersatzlos Regenwasserkanal wird verdämmt
H1
Querprofil 4 Bau-km 0+600
km 182,6
Main-km 182,6
Durchgang entfällt ersatzlos
Anschluss 5B Blatt 2
1949
N

Legende

Planung

🟥	Hochwasserschutz (HWS), Kopfbalken und Spundwand
🟩	Grünstreifen
▨	Verteidigungsweg
- - -	mobile Hochwasserschutzwand
▬ - ▬	stationäre / mobile Hochwasserschutzwand
▬	stationäre Hochwasserschutzwand
—●—	Drainageleitung DN 150 / Kontrollschacht DN 300
—	Neubau Kanal

Bestand

—○—	Kanal Mischwasser
—○—	Kanal Regenwasser
—○—	Kanal Schmutzwasser
—	Kanal Druckleitung Schmutzwasser
- - -	amtlich festgesetztes Überschwemmungsgebiet 1998
H1	Lfd. Nummer aus Regelungsverzeichnis (Unterlage 11B)

Übersicht

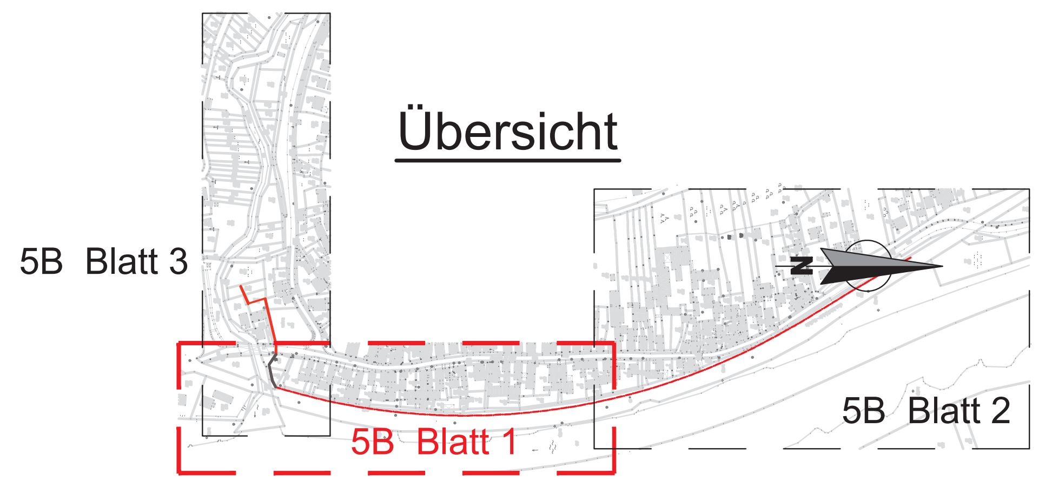

5B Blatt 3
5B Blatt 1
5B Blatt 2
N

Quellen:
Geobasisdaten: © Bayrische Vermessungsverwaltung, www.geodaten.bayern.de
Geofachdaten: © Wasserwirtschaftsamt Aschaffenburg, www.wwa-ab.bayern.de

Antragsteller
Freistaat Bayern vertreten durch:
Wasserwirtschaftsamt Aschaffenburg
Cornelienstraße 1
63739 Aschaffenburg

Entwurfsverfasser
CDM Smith Consult GmbH
Neue Bergstraße 13
64665 Alsbach
tel: 06257 504-0
fax: 06257 504-100
rhein-main@cdmsmith.com
www.cdmsmith.com

Projekt
Hochwasserschutz Hafenlohr
Entwurfs- und Genehmigungsplanung

Titel
Lageplan Planung HWS Staatsstraße Bau-km 0+289 bis 0+670

Datum	Unterschrift Entwurfsverfasser	Datum	Unterschrift Vorhabensträger
03.05.18		03.05.18	

	Gez.	Bearb.	Gepr. CDMS	Gepr. VT
Datum	Dez. 2017	Dez. 2017	Dez. 2017	
Name	neg	wan	wan	
Dateiname	108103_ANL_3B-5B-BLATT-1-4_LAGEPLÄNE.DWG			

Projekt-Nr. 108103
Bericht-Nr. -
Maßstab 1 : 500
Unterlagen Nr. 5B Blatt 1

Plotdatum: 26.03.18 17:02:10
zuletzt Bearbeitet: 26.03.18 17:01:16'Q:\108000-108499\108103\500 CAD\03_Entwurfsplanung\Bauentwurf\108103_Anl_3B-5B-Blatt-1-4_Lagepläne.dwg(Anl_5B_Blatt 1)