



AS Süd / MSP 27

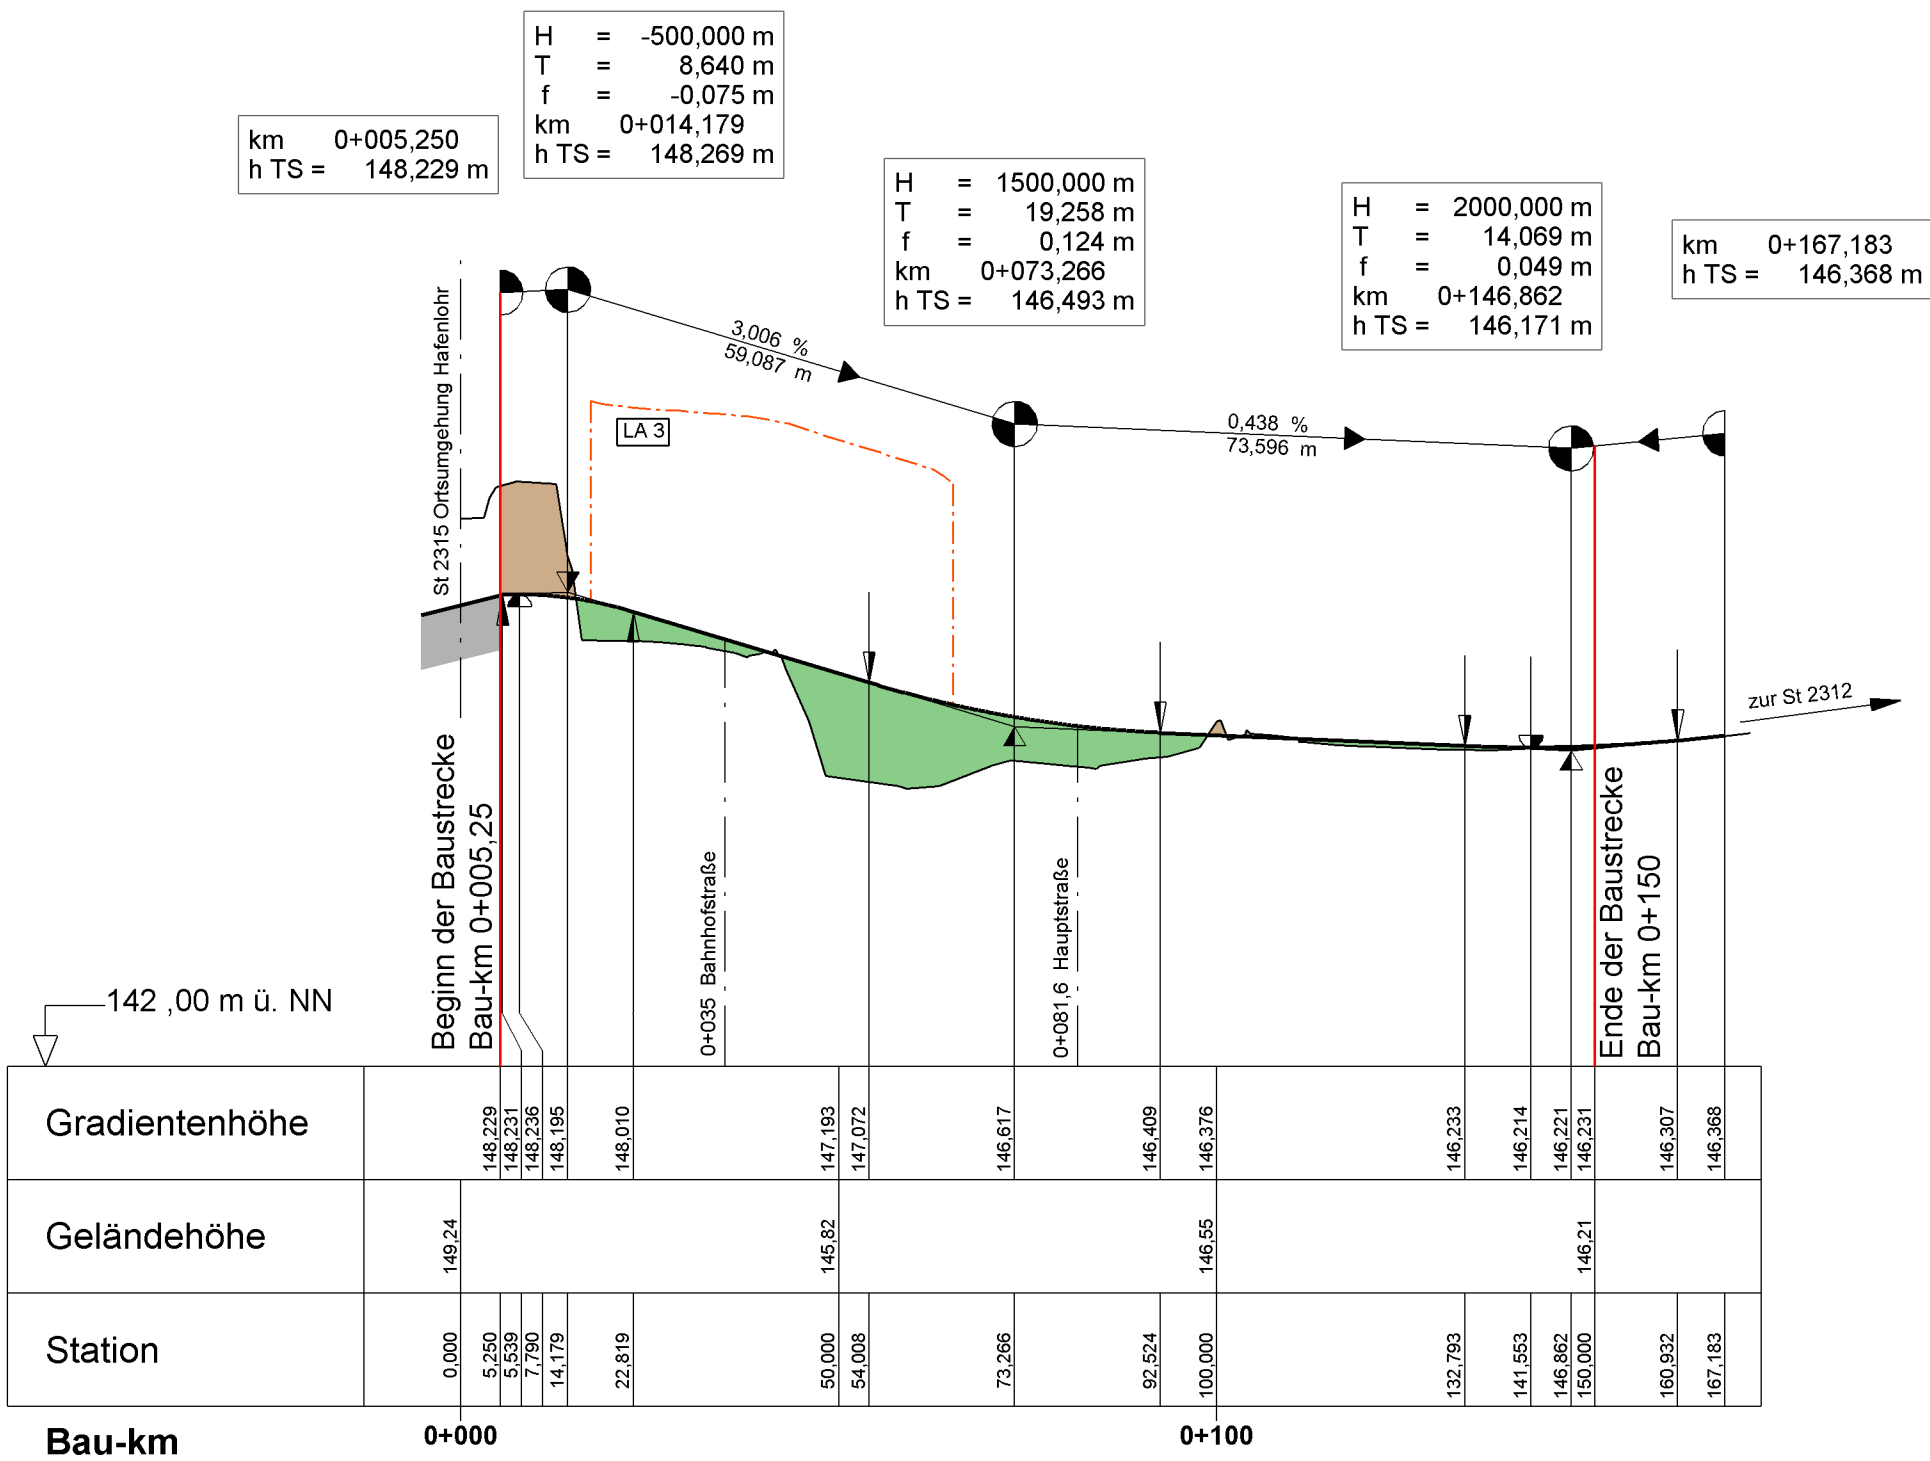


Rechtskurve
Krümmungsband
Maßstab 100/R (cm)
Linkskurve

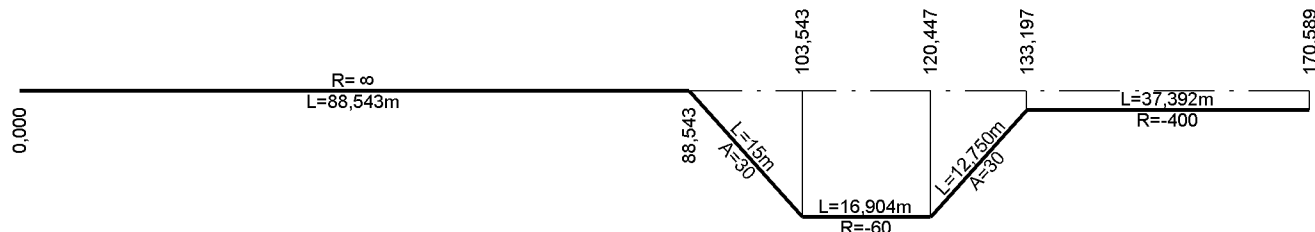


Querneigungsband
Maßstab 1 : 20


— linker Fahrbahnrand
- - - rechter Fahrbahnrand

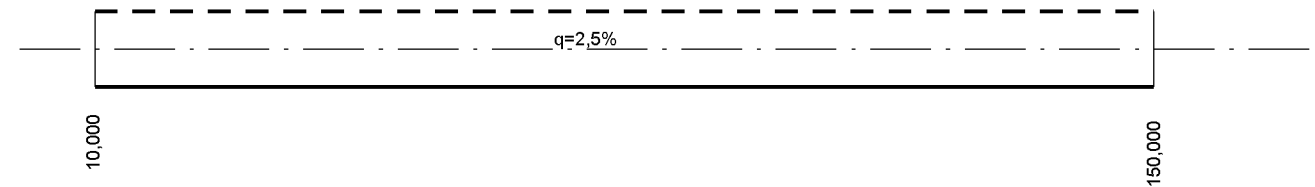

AS Nord

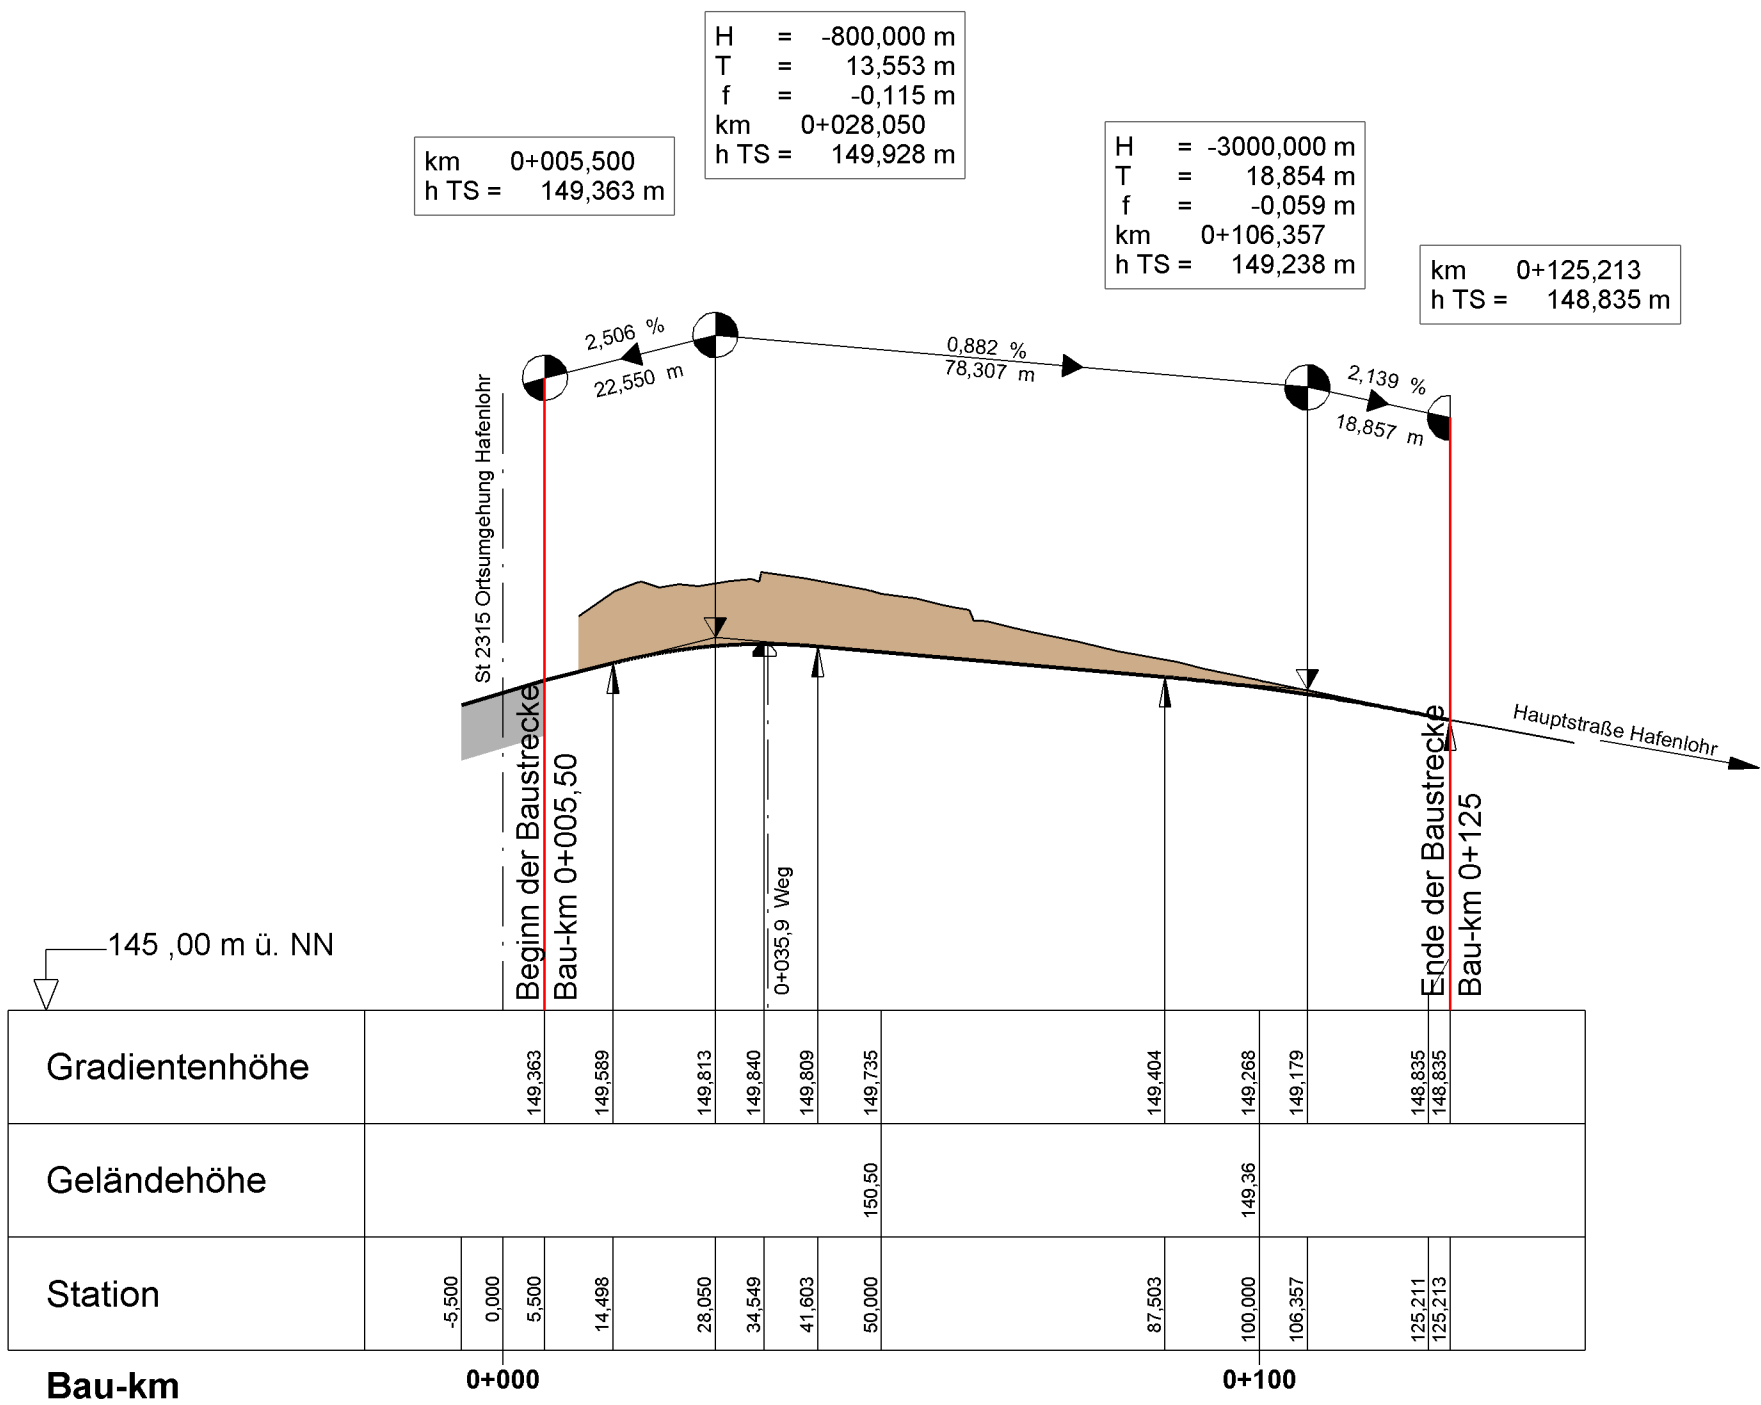


Rechtskurve
Krümmungsband
Maßstab 100/R (cm)
Linkskurve

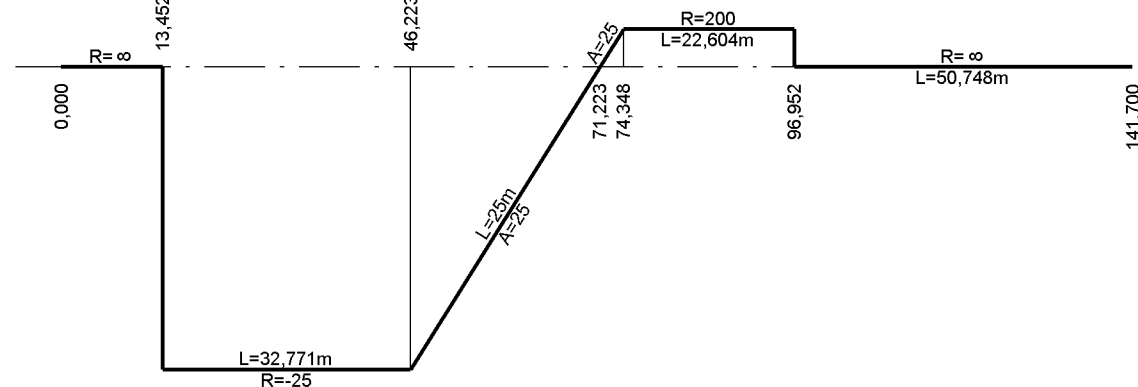


Querneigungsband
Maßstab 1 : 20

— linker Fahrbahnrand
- - - rechter Fahrbahnrand

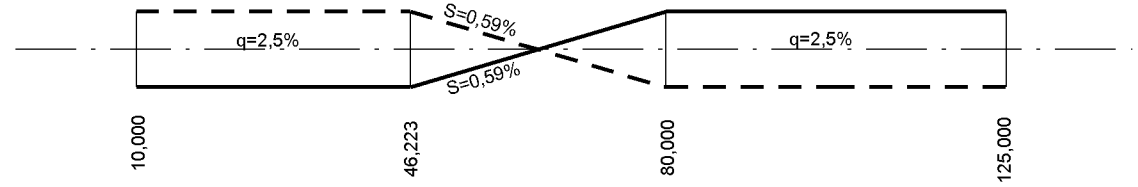

Zeichenerklärung

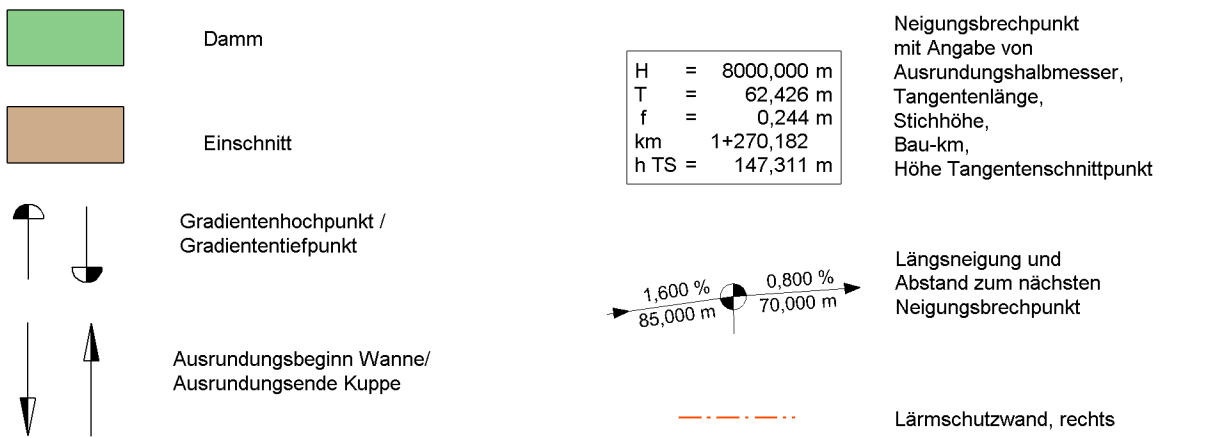

Staatliches Bauamt Würzburg



bearbeitet: Mai 2017 Grötsch
gezeichnet: Mai 2017 Frank
geprüft: Mai 2017 Pillier

Weißenburgstraße 6
97082 Würzburg

Tel.: 0931/392-00, Fax: 0931/392-2777, E-Mail: poststelle@stbauwue.bayern.de

PSP Nr.:
Projekt: St 2315 Ortsumgehung Hafenlohr
PF_Höhenplan1000-AS_2017-05-30FUJcd

Nr. Art der Änderung Datum Zeichen

FESTSTELLUNGSENTWURF

Straßenbauverwaltung Freistaat Bayern

Staatliches Bauamt Würzburg

Straße / Abschn.-Nr. / Station: St 2315 / 350 / 1,014 bis St 2315 / 400 / 0,998

PROJIS-Nr.:

Unterlage / Blatt-Nr.: 6A / 3
Höhenplan
AS Süd / AS Nord
Straßenbau
Maßstab: 1 : 1 000/100

St 2315 Kreuzwertheim - Lohr a. Main
OU Hafenlohr mit integrierter Hochwasserschutzmaßnahme
Bau-km 0-200 bis 1+340

aufgestellt:
Staatliches Bauamt Würzburg

Dr. Michael Fuchs
Würzburg, den 03.05.2018