



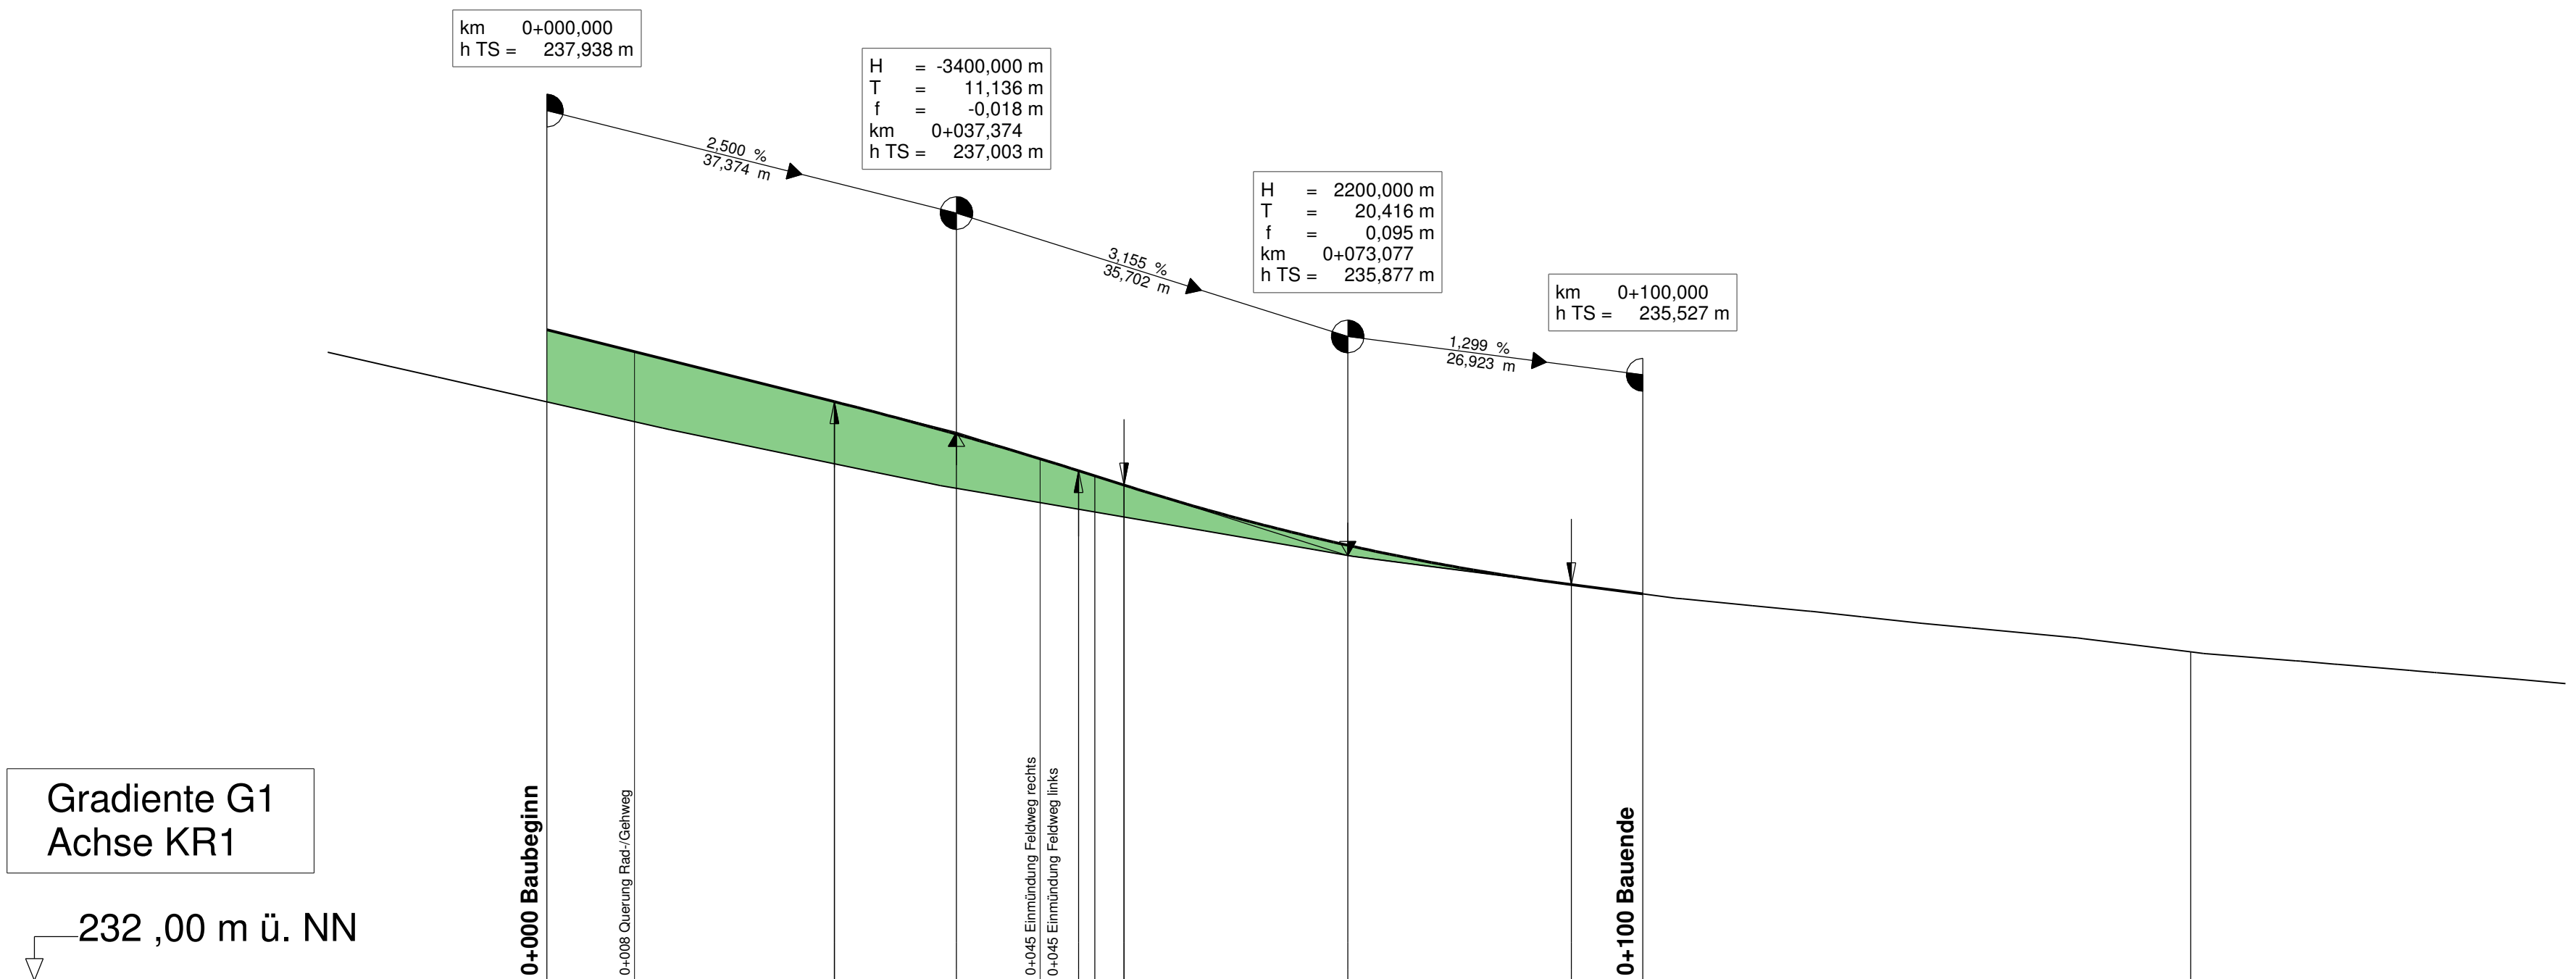

Gradiente G1
Achse KR1

232 ,00 m ü. NN

Gradiente	237,938	237,282	236,985	236,652	236,605	236,521	235,971	235,612	235,527	
Entwässerung links	←	Rasenmulde						→		
Entwässerung rechts	←	Rasenmulde						→		
Längsprofil	237,28			236,27				235,53		235,00
Station	0,00	26,24	37,37	48,51	50,00	52,66	73,08	93,49	100,00	150,00
Bau-km	0+000			0+050				0+100		0+150

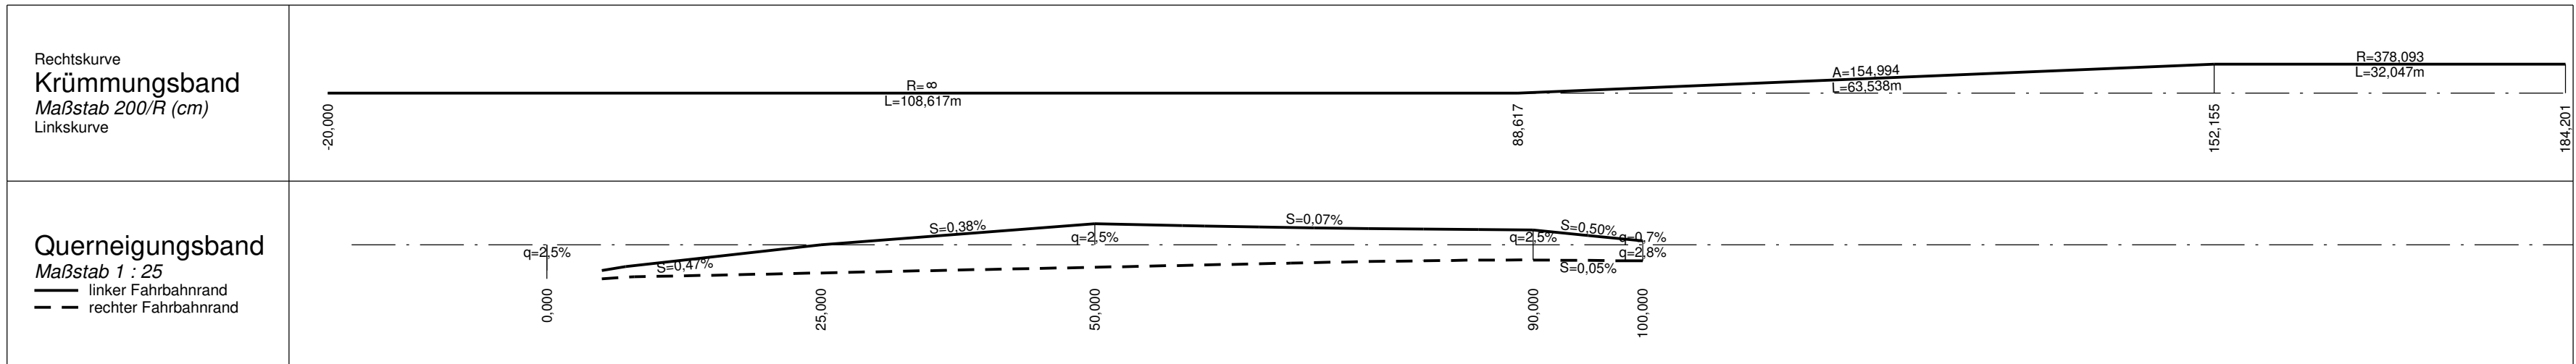

Zeichenerklärung

Gradientenhochpunkt

Gradiententiefpunkt

H = 362.155 m

T = 168.752 m

f = 4.372 m

km = 1+696.535

h TS = 415.868 m

Ausrundungssymbol

Ausrundungsbeginn Kuppe/
Ausrundungsende Wanne

1.500 %

1325.050 m

1.500 %

725.002 m

Damm

Einschnitt

Neigungsbruchpunkt mit Angabe von:
Ausrundungshalbmesser,
Tangentenlänge,
Stichhöhe,
Bau-km,
Höhe Tangentenschnittpunkt

Längsneigung und
Abstand zum nächsten
Neigungsbruchpunkt

Staatliches Bauamt Schweinfurt Mainberger Strasse 14 97422 Schweinfurt Tel.: 09721/203-0, Fax: 09721/203-402, E-Mail: poststelle@stbasw.bayern.de	bearbeitet:	Nov 2017	StWa / StWe
	gezeichnet:	Nov 2017	LaMe
	geprüft:	Nov 2017	Schlegel
	PSP Nr.: B62S.ALSA0030.00.CO.10		
	Projekt: 0120_OU_Moenchstockheim08_CAD/03_GP		

FESTSTELLUNGSENTWURF

Straßenbauverwaltung Freistaat Bayern Staatliches Bauamt Schweinfurt Straße / Abschn.-Nr. / Station: St 2275 / 130 / 1,825 - St 2275 / 170/ 0,720 PROJIS-Nr.:	Unterlage / Blatt-Nr.: 6.2 Höhenplan SW 53 - Alitzheim Maßstab: 1 : 500 / 50
St 2275, Gerolzhofen - Haßfurt Ortsumgehung Mönchstockheim Bau-km 0+000 - Bau-km 2+034	
aufgestellt: Staatliches Bauamt Schweinfurt Bothe, Ltd. Baudirektor Schweinfurt, den 15.11.2017	
W:\Strassenbau\02_Projekte\Land\2275\0120_OU_Moenchstockheim\08_CAD\03_GP © Bayerische Vermessungsverwaltung, Geobasisdaten (Darstellung der Flurkarte als Eigentumsnachweis nicht geeignet)	