
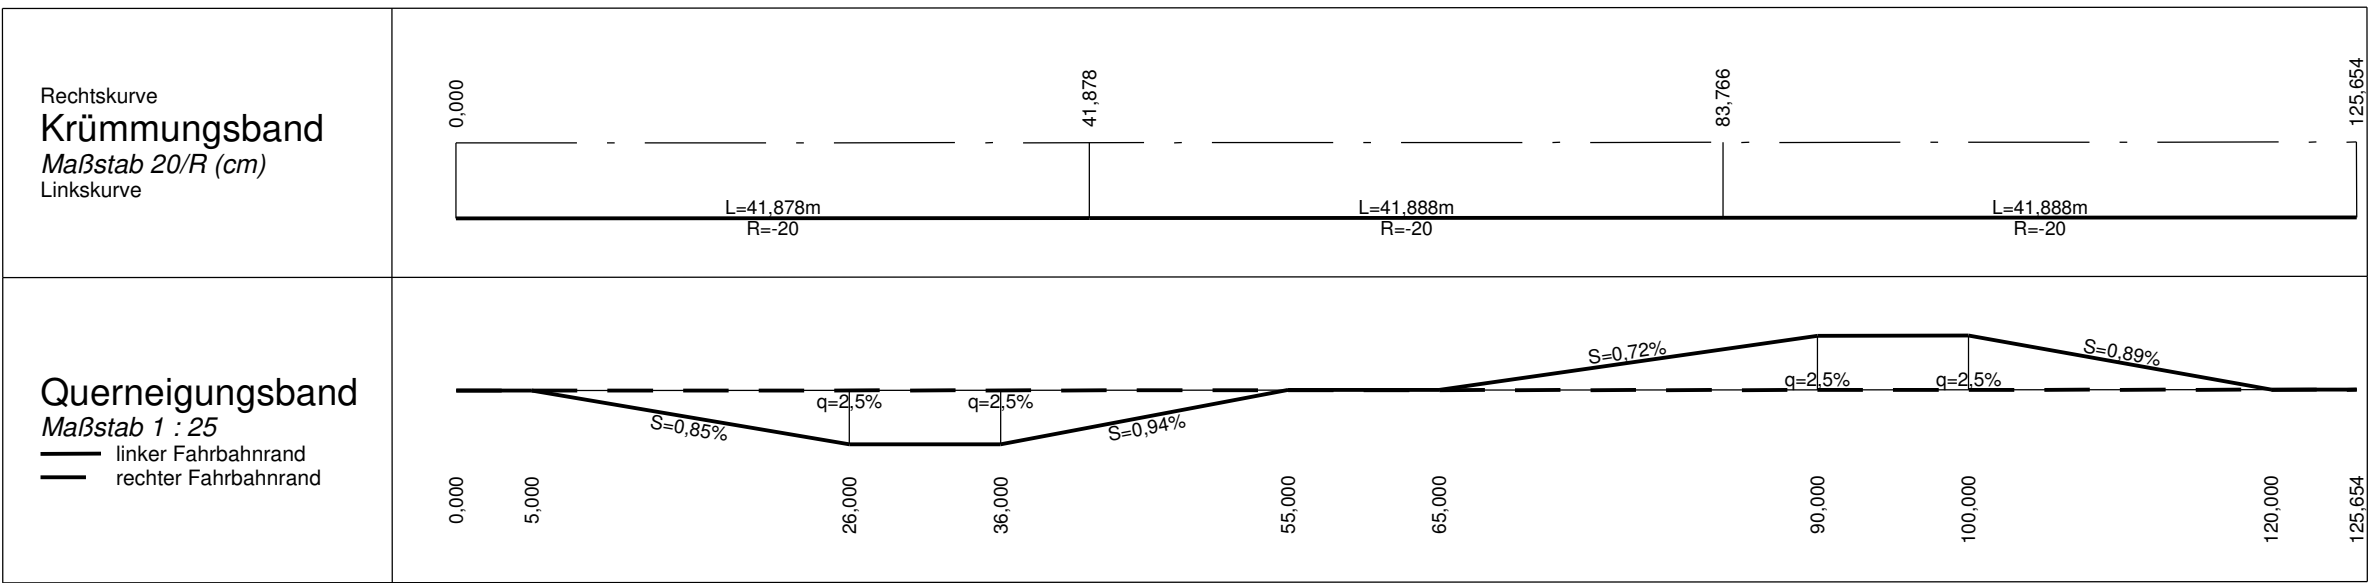


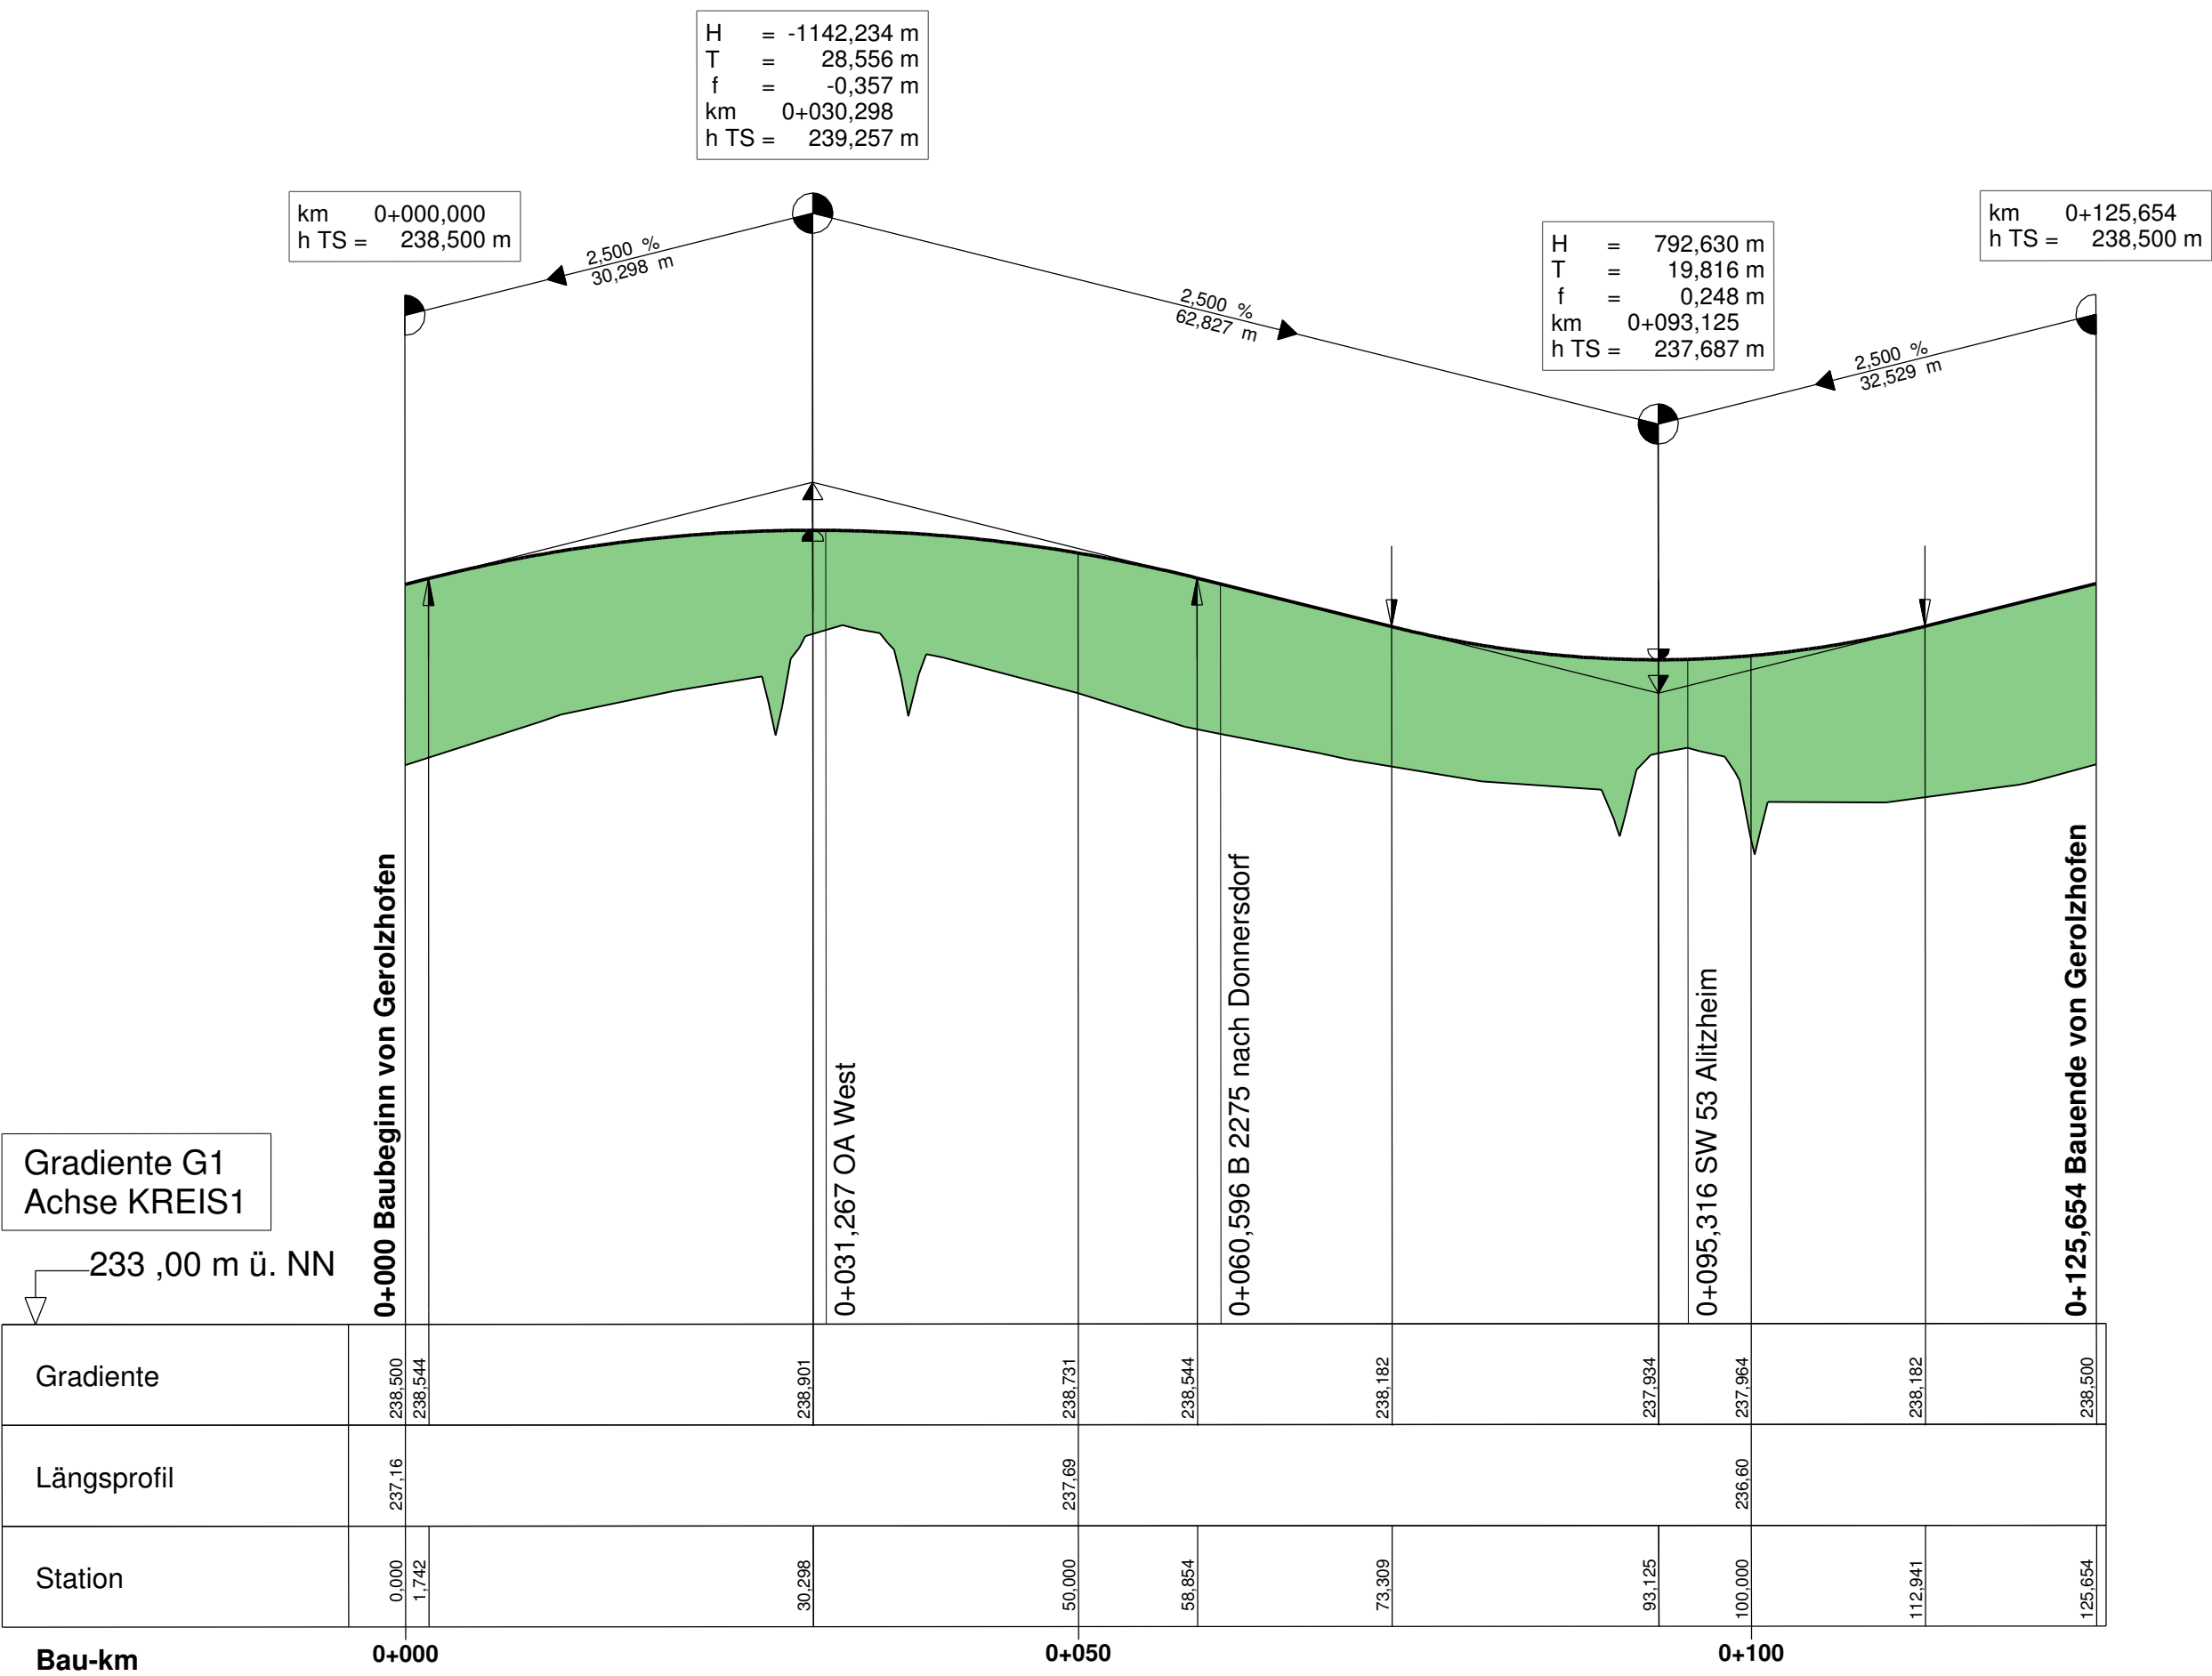

## Zeichenerklärung

Gradientenhochpunkt  
Gradiententiefpunkt

H = 362.155 m  
T = 168.752 m  
f = 4.372 m  
km = 1+696.535  
h TS = 415.868 m

Neigungsbrechpunkt  
mit Angabe von:  
Ausrundungshalbmesser,  
Tangentenlänge,  
Stichhöhe,  
Bau-km,  
Höhe Tangentschnittpunkt

Ausrundungsbeginn Kuppe/  
Ausrundungsende Wanne

1.500 %  
1325.050 m  
1.500 %  
725.002 m

Damm  
Einschnitt

Längsneigung und  
Abstand zum nächsten  
Neigungsbrechpunkt

Staatliches Bauamt Schweinfurt



Mainberger Strasse 14  
97422 Schweinfurt

Tel.: 09721/203-0, Fax: 09721/203-402, E-Mail: poststelle@stbasw.bayern.de

|                                               |          |             |
|-----------------------------------------------|----------|-------------|
| bearbeitet:                                   | Nov 2017 | StWa / StWe |
| gezeichnet:                                   | Nov 2017 | LaMe        |
| geprüft:                                      | Nov 2017 | Schlegel    |
| PSP Nr.: B62S.ALSA0030.00.CO.10               |          |             |
| Projekt: 0120_OU_Moenchstockheim\08_CAD\03_GP |          |             |

# FESTSTELLUNGSENTWURF

Straßenbauverwaltung Freistaat Bayern

Staatliches Bauamt Schweinfurt

Straße / Abschn.-Nr. / Station: St 2275 / 130 / 1,825 - St 2275 / 170 / 0,720

PROJIS-Nr.:

Unterlage / Blatt-Nr.: 6.4

Höhenplan

Kreisverkehrsanlage

Maßstab: 1 : 500 / 50

St 2275, Gerolzhofen - Haßfurt

Ortsumgehung Mönchstockheim

Bau-km 0+000 - Bau-km 2+034

aufgestellt:  
Staatliches Bauamt Schweinfurt

Bothe

Bothe, Ltd. Baudirektor

Schweinfurt, den 15.11.2017