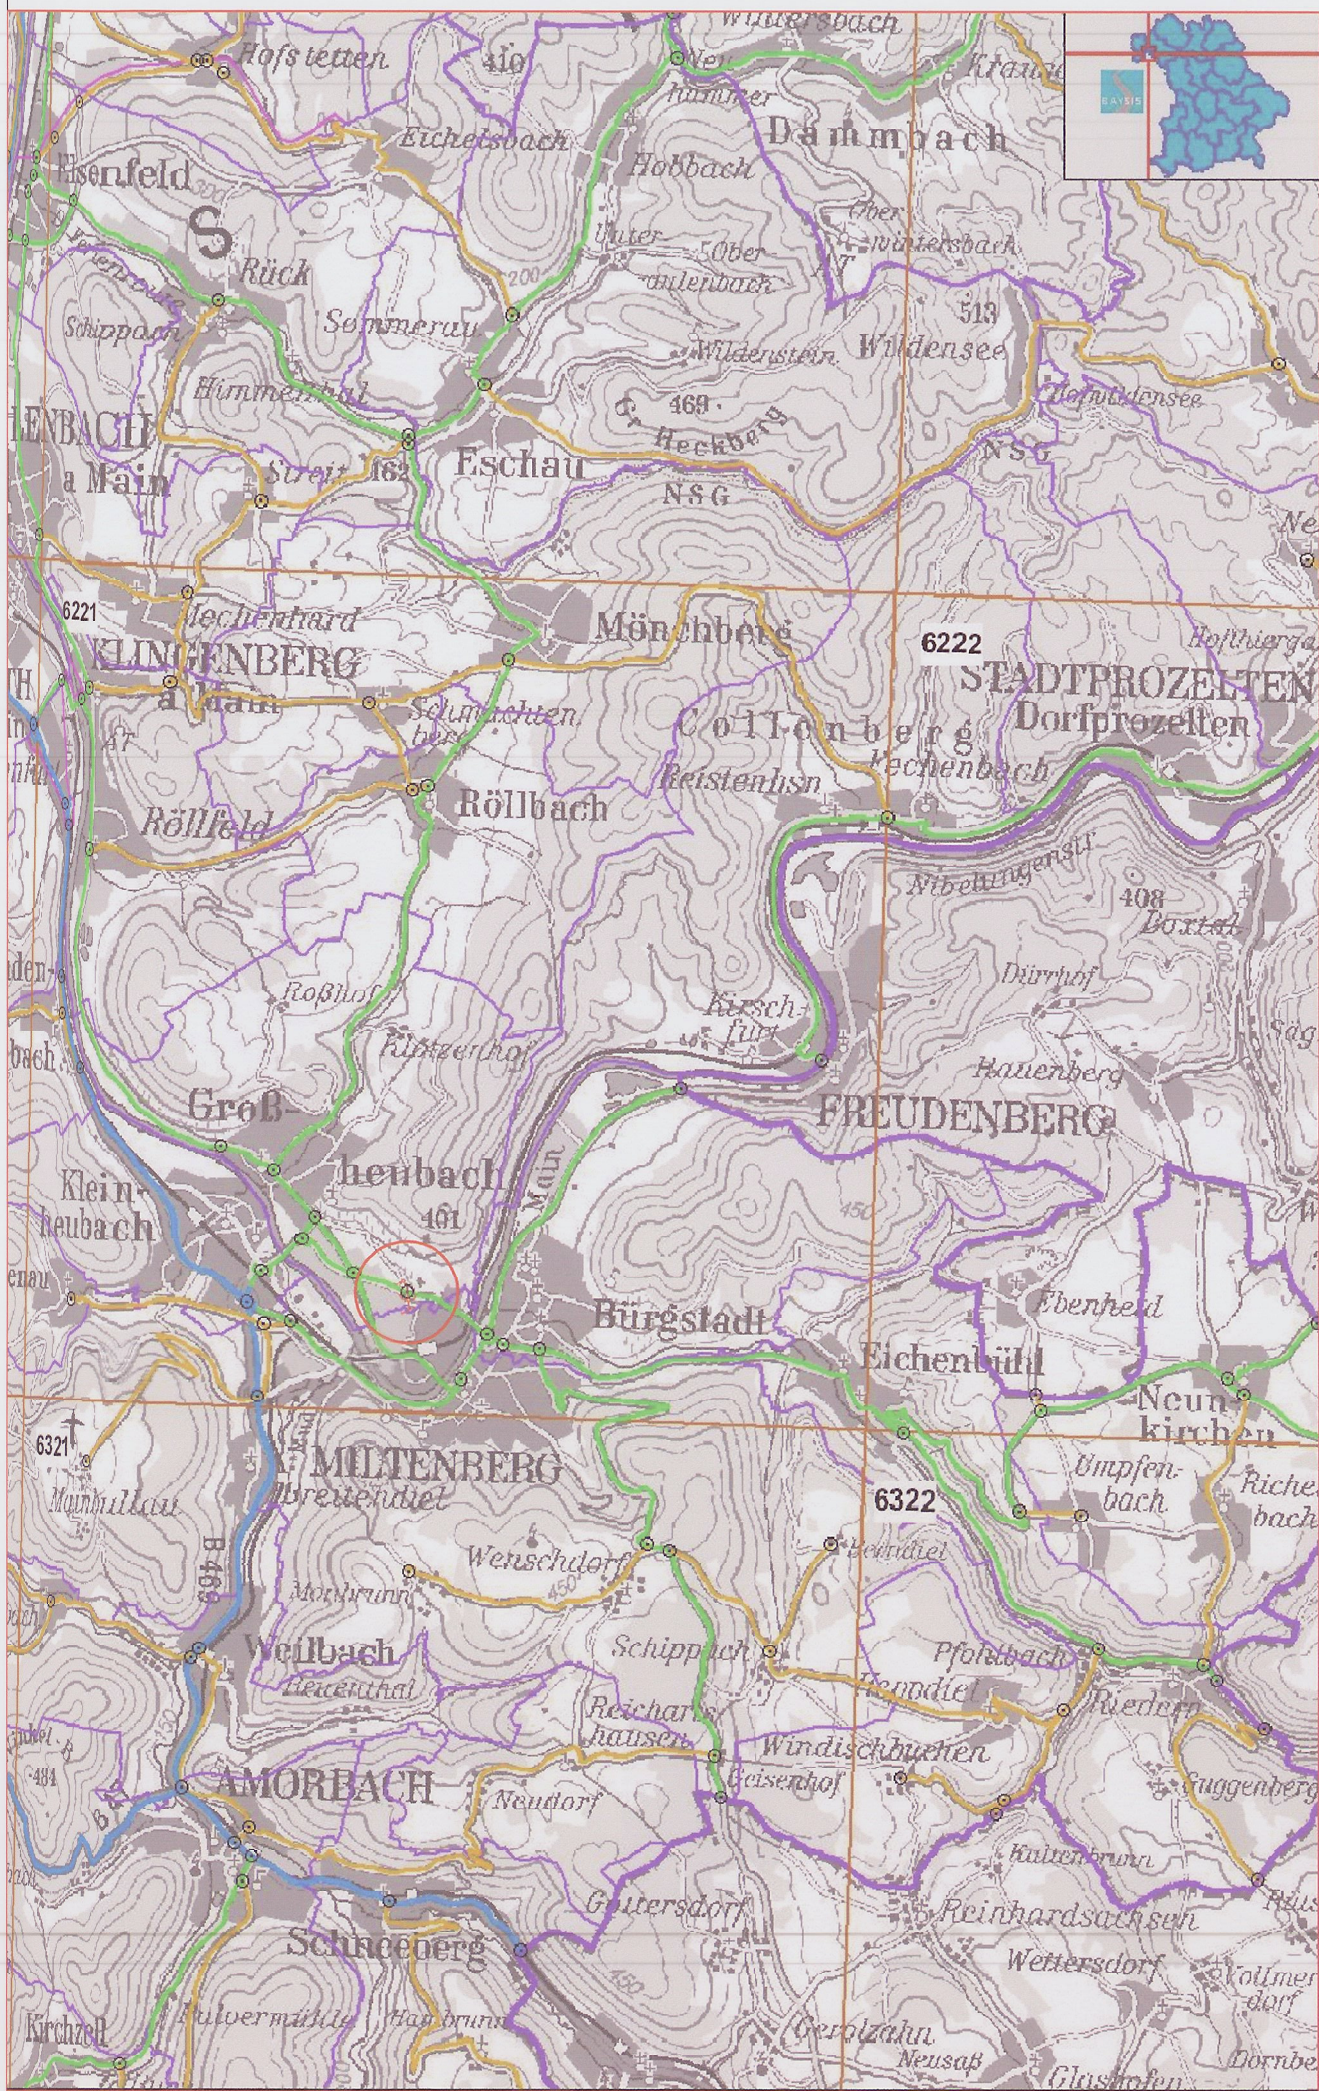




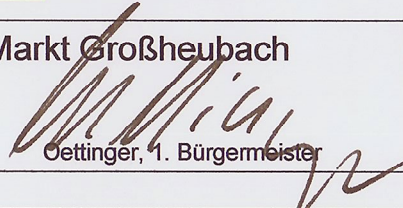
Legende

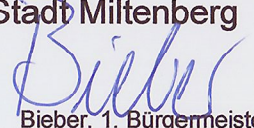
- Planung
- Staatsstraße
- Kreisstraße
- Bundesstraße
- Landesgrenze
- Gemarkungsgrenze

Nr.	Art der Änderung	Datum	Name

Entwurfsbearbeitung:
**Ingenieurbüro
Bernd Eilbacher**
Bischoffstr. 62
63897 Miltenberg

bearbeitet	12.04.2010	A. H.
gezeichnet	12.04.2010	A. H.
geprüft	10.10.2011	B. E.

Markt Großheubach

Göttinger, 1. Bürgermeister

**Stadt Miltenberg**

Bieber, 1. Bürgermeister



Freistaat Bayern
Staatliches Bauamt Aschaffenburg
Cornelienstraße 1, 63739 Aschaffenburg, Tel. 06021/393-1, Fax 06021/393-283, E-Mail: poststelle@stbaab.bayern.de



Unterlage	2
Blatt Nr.	
Datum	
Zeichen	

Planfeststellung

St 2309
Neubau der Anschlussstelle Miltenberg-Nord/
Großheubach Gewerbegebiet Auweg

bearbeitet	
gezeichnet	
geprüft	
Datei	
Übersichtskarte	
Maßstab	1:100.000

Aufgestellt:
Aschaffenburg, den
Staatliches Bauamt

Bille r, Leitender Baudirektor