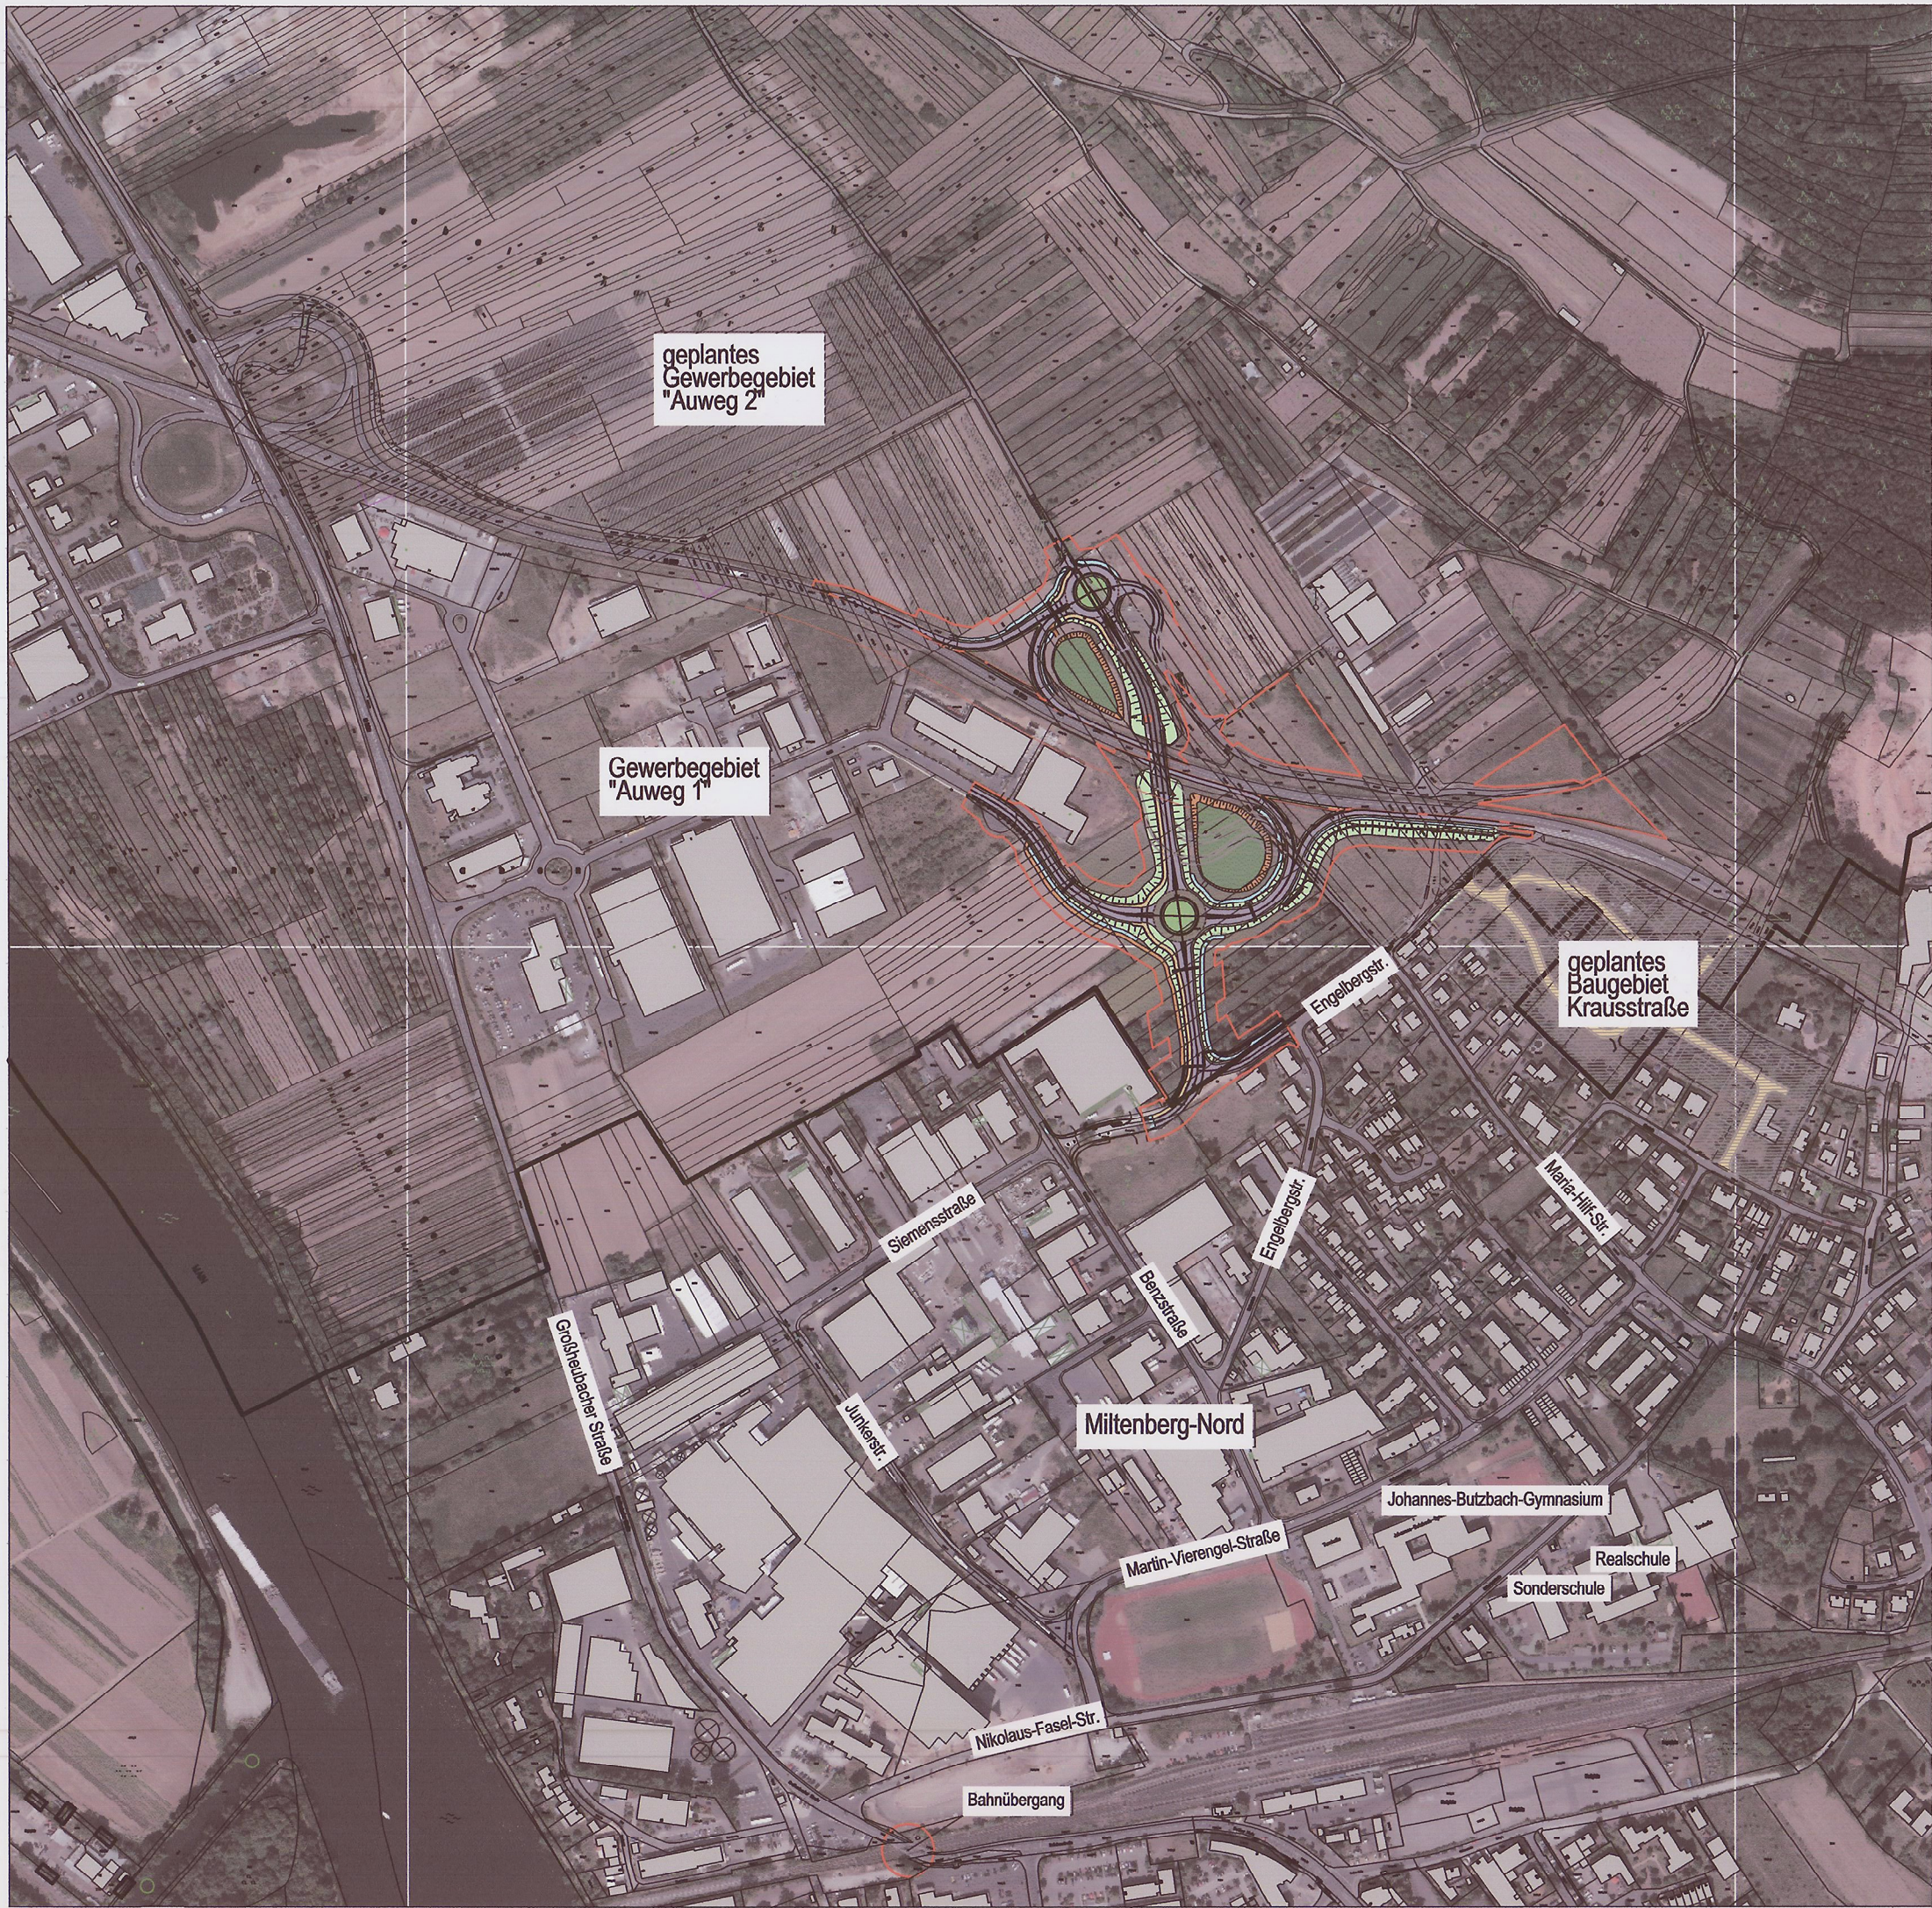


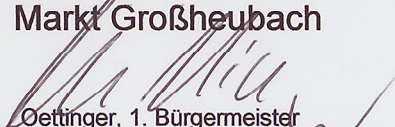
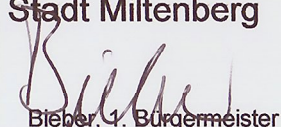


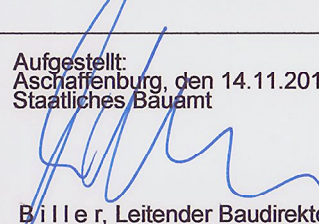
- Zeichenerklärung
- Einschnittsböschung
 - Entwässerungsmulde
 - Bankett
 - Fahrbahn
 - 1-, 2-, 3-zeilige Rinne
 - Geh- / Radweg
 - Dammböschung
 - Wirtschaftsweg befestigt / unbefestigt
 - Sickerbecken
 - Planfeststellungsgrenze
 - Gemarkungsgrenze
 - geplante Gemarkungsgrenze
 - geplante Gewerbe- bzw Baugebiete

Deckplan 3 T1
vom 09.04.2013
ersetzt Unterlage 3 vom 14.11.2011

	Art der Änderung	Datum	Name
1	Grundstücksgrenzen, Lärmschutzmaßnahme, Straßenbestand, Geh- und Radwegverlauf	03.04.2013	

Entwurfsbearbeitung:	bearbeitet	29.08.2011	A. H.
 Ingenieurbüro Bernd Eilbacher Bischofstr. 62 63897 Miltenberg	gezeichnet	29.08.2011	A. H.
	geprüft	10.10.2011	B. E.

Markt Großheubach  Oettinger, 1. Bürgermeister		Stadt Miltenberg  Bieker, 1. Bürgermeister	
---	---	---	---

Freistaat Bayern Staatliches Bauamt Aschaffenburg Corneliestraße 1, 63739 Aschaffenburg, Tel. 06021/393-1, Fax 06021/393-283, E-Mail: poststelle@stbaab.bayern.de		Unterlage Blatt Nr. Datum Zeichen	3 T1
Planfeststellung	bearbeitet		
	gezeichnet		
	geprüft		
	Datei		
St 2309 Neubau der Anschlussstelle Miltenberg-Nord/ Großheubach Gewerbegebiet Auweg	Übersichtslageplan Maßstab 1:5.000		
Aufgestellt: Aschaffenburg, den 14.11.2011 /09.04.2013 Staatliches Bauamt  Bille, Leitender Baudirektor			