
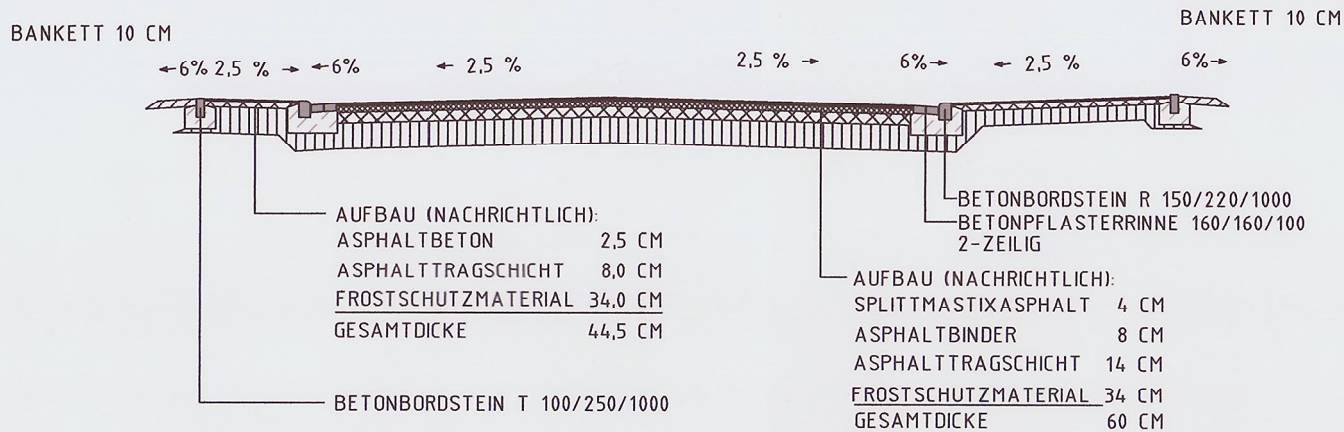
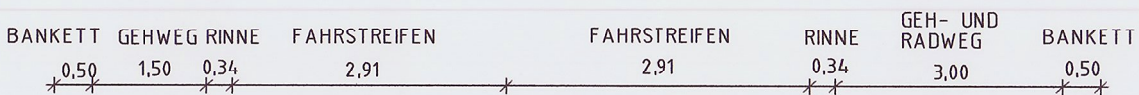


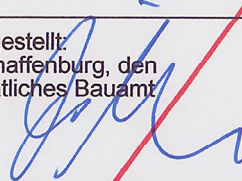

Entfällt

Nr.	Art der Änderung	Datum	Name

Entwurfsbearbeitung:  Ingenieurbüro Bernd Eilbacher Bischoffstr. 62 63897 Miltenberg	bearbeitet	04.10.2011	A. H.
	gezeichnet	04.10.2011	A. H.
	geprüft	10.10.2011	B. E.
Markt Großheubach  Oettinger, 1. Bürgermeister		Stadt Miltenberg  Bieber, 1. Bürgermeister	

Freistaat Bayern Staatliches Bauamt Aschaffenburg Cornelienstraße 1, 63739 Aschaffenburg, Tel. 06021/393-1, Fax 06021/393-283, E-Mail: poststelle@stbaab.bayern.de			Unterlage Blatt Nr.	6.1
			Datum	Zeichen
Planfeststellung		bearbeitet		
		gezeichnet		
St 2309		geprüft		
Neubau der Anschlussstelle Miltenberg-Nord/		Datei		
Großheubach Gewerbegebiet Auweg		Querschnitt GemVer 3 0+075		
		Maßstab 1: 100		
Aufgestellt: Aschaffenburg, den Staatliches Bauamt  Bille, Leitender Baudirektor				