


GEH- UND RADWEG	RINNE	FAHRSTREIFEN	FAHRSTREIFEN	RINNE
3,00	0,34	3,41	2,91	0,34

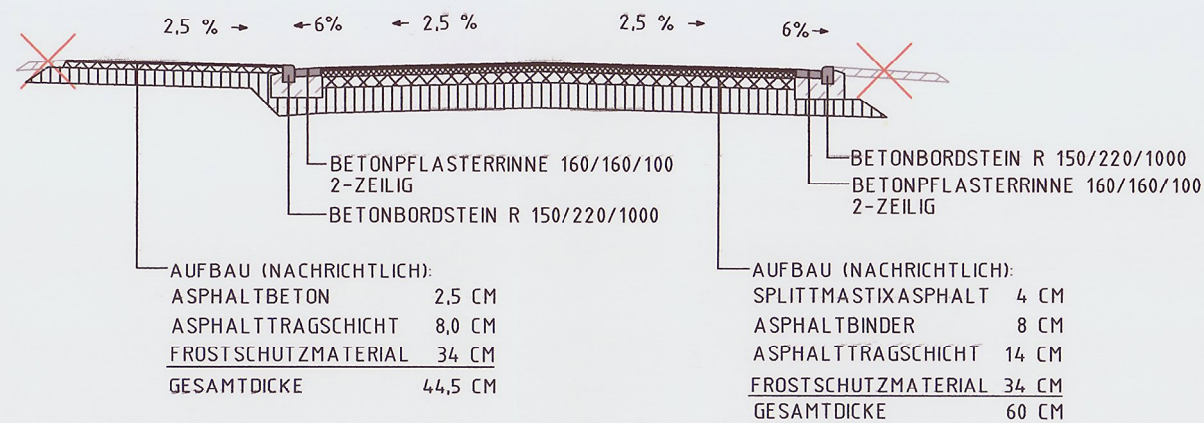

Deckplan 6.2 T1

vom 09.04.2013
ersetzt Unterlage 6.2 vom 14.11.2011

Nr.	Art der Änderung	Datum	Name
	Fahrstreifenbreite, Wegfall Bankett	24.08.2012	A. H.

Entwurfsbearbeitung:	bearbeitet	17.10.2011	A. H.
Ingenieurbüro Bernd Eilbacher Bischoffstr. 62 63897 Miltenberg	gezeichnet	17.10.2011	A. H.
	geprüft	17.10.2011	B. E.

Markt Großheubach		Stadt Miltenberg	
Gettinger, 1. Bürgermeister		Bieber, 1. Bürgermeister	

Freistaat Bayern		Unterlage	6.2 T1
Staatliches Bauamt Aschaffenburg		Blatt Nr.	
Cornelienstraße 1, 63739 Aschaffenburg, Tel. 06021/593-1, Fax 06021/593-283, E-Mail: poststelle@stbaab.bayern.de		Datum	
Planfeststellung	bearbeitet		
St 2309	gezeichnet		
Neubau der Anschlussstelle Miltenberg-Nord/	geprüft		
Großheubach Gewerbegebiet Auweg	Datei		
	Querschnitt		
	GemVer 3 0+120		
	Maßstab 1: 100		
Aufgestellt: Aschaffenburg, den 14.11.2011/09.04.2013 Staatliches Bauamt			
Biller, Leitender Baudirektor			