


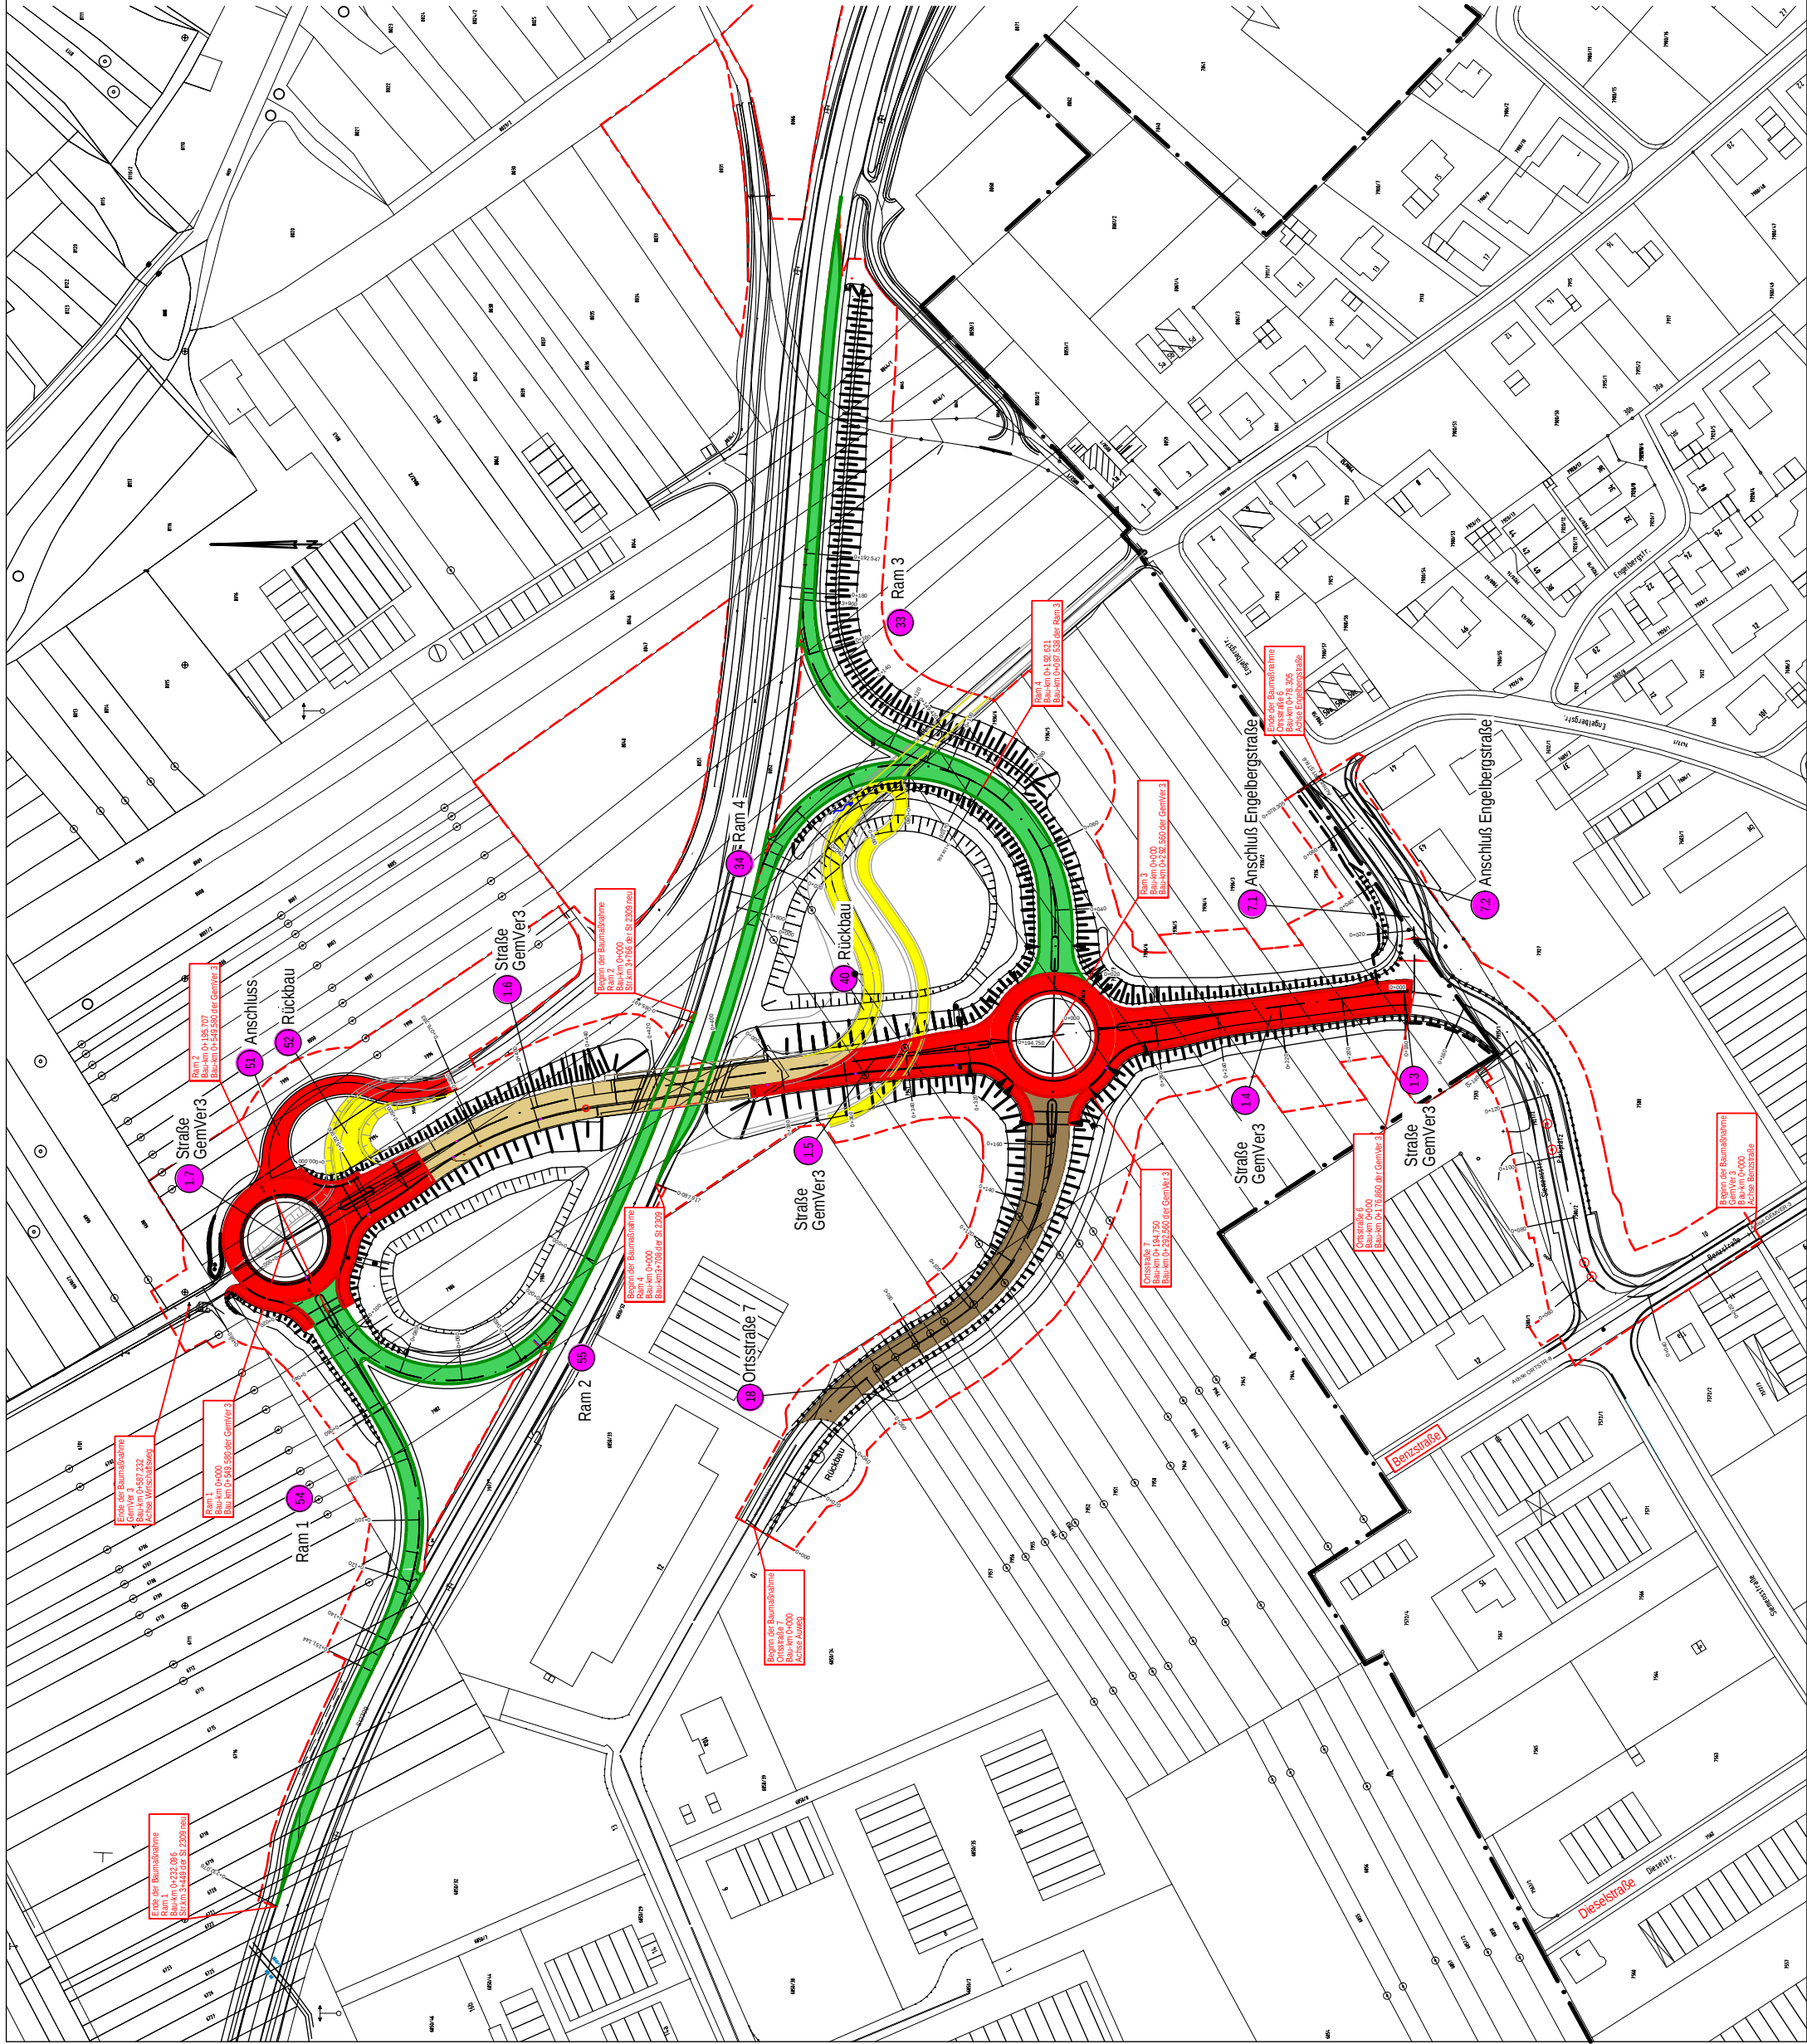

Zeichenerklärung:

- Zeichenerklärung:
- |                                                                                   |                                                                |                                                                                   |                         |
|-----------------------------------------------------------------------------------|----------------------------------------------------------------|-----------------------------------------------------------------------------------|-------------------------|
|  | zu widmende Staatsstraße                                       |  | Bauwerksverzeichnis Nr. |
|  | zu widmende Gemeindeverbindungsstraße                          |  | Planfeststellungsgrenze |
|  | zu widmende Ortsstraße                                         |                                                                                   |                         |
|  | einzuziehender Feld- und Waldweg                               |                                                                                   |                         |
|  | zur Gemeindeverbindungsstraße aufzustufender Feld- und Waldweg |                                                                                   |                         |

Wird ersetzt durch

Deckplan 7.3 T1 vom 09.04.2013

| Nr. | Art der Änderung | Datum | Name |
|-----|------------------|-------|------|
|     |                  |       |      |
|     |                  |       |      |
Entwurfsbearbeitung:

**WBI**  
Ingenieurbüro  
Bernd Eilbacher  
Bischoffstr. 62  
63897 Miltenberg

|            |            |       |
|------------|------------|-------|
| bearbeitet | 02.09.2011 | A. H. |
| gezeichnet | 02.09.2011 | A. H. |
| geprüft    | 10.10.2011 | B. E. |

# Markt Großheubach



~~Stadt Miltenberg~~



gez. Oettinger, 1. Bürgermeister

~~gez. Bieber, 1. Bürgermeister~~

Freistaat Bayern  
Staatliches Bauamt Aschaffenburg



|           |     |
|-----------|-----|
| Unterlage | 7.3 |
|-----------|-----|

Staatliches Bauamt Aschaffenburg

Cornelienstraße 1, 63739 Aschaffenburg, Tel. 06021/393-1, Fax 06021/393-283, E-Mail: [poststelle@snaab.bayern.de](mailto:poststelle@snaab.bayern.de)

# Planfeststellung

St 2309

Neubau der Anschlussstelle ~~Miltenberg-Nord/~~

~~Großheubach Gewerbegebiet Auweg~~

Maßstab 1: 2.000

## Lageplan der straßenrechtlichen Verfügungen

~~Aufgestellt:  
Aschaffenburg, den 14.11.2011  
Staatliches Bauamt~~

gez. Bille, Leitender Baudirektor