



KNO3RAM2

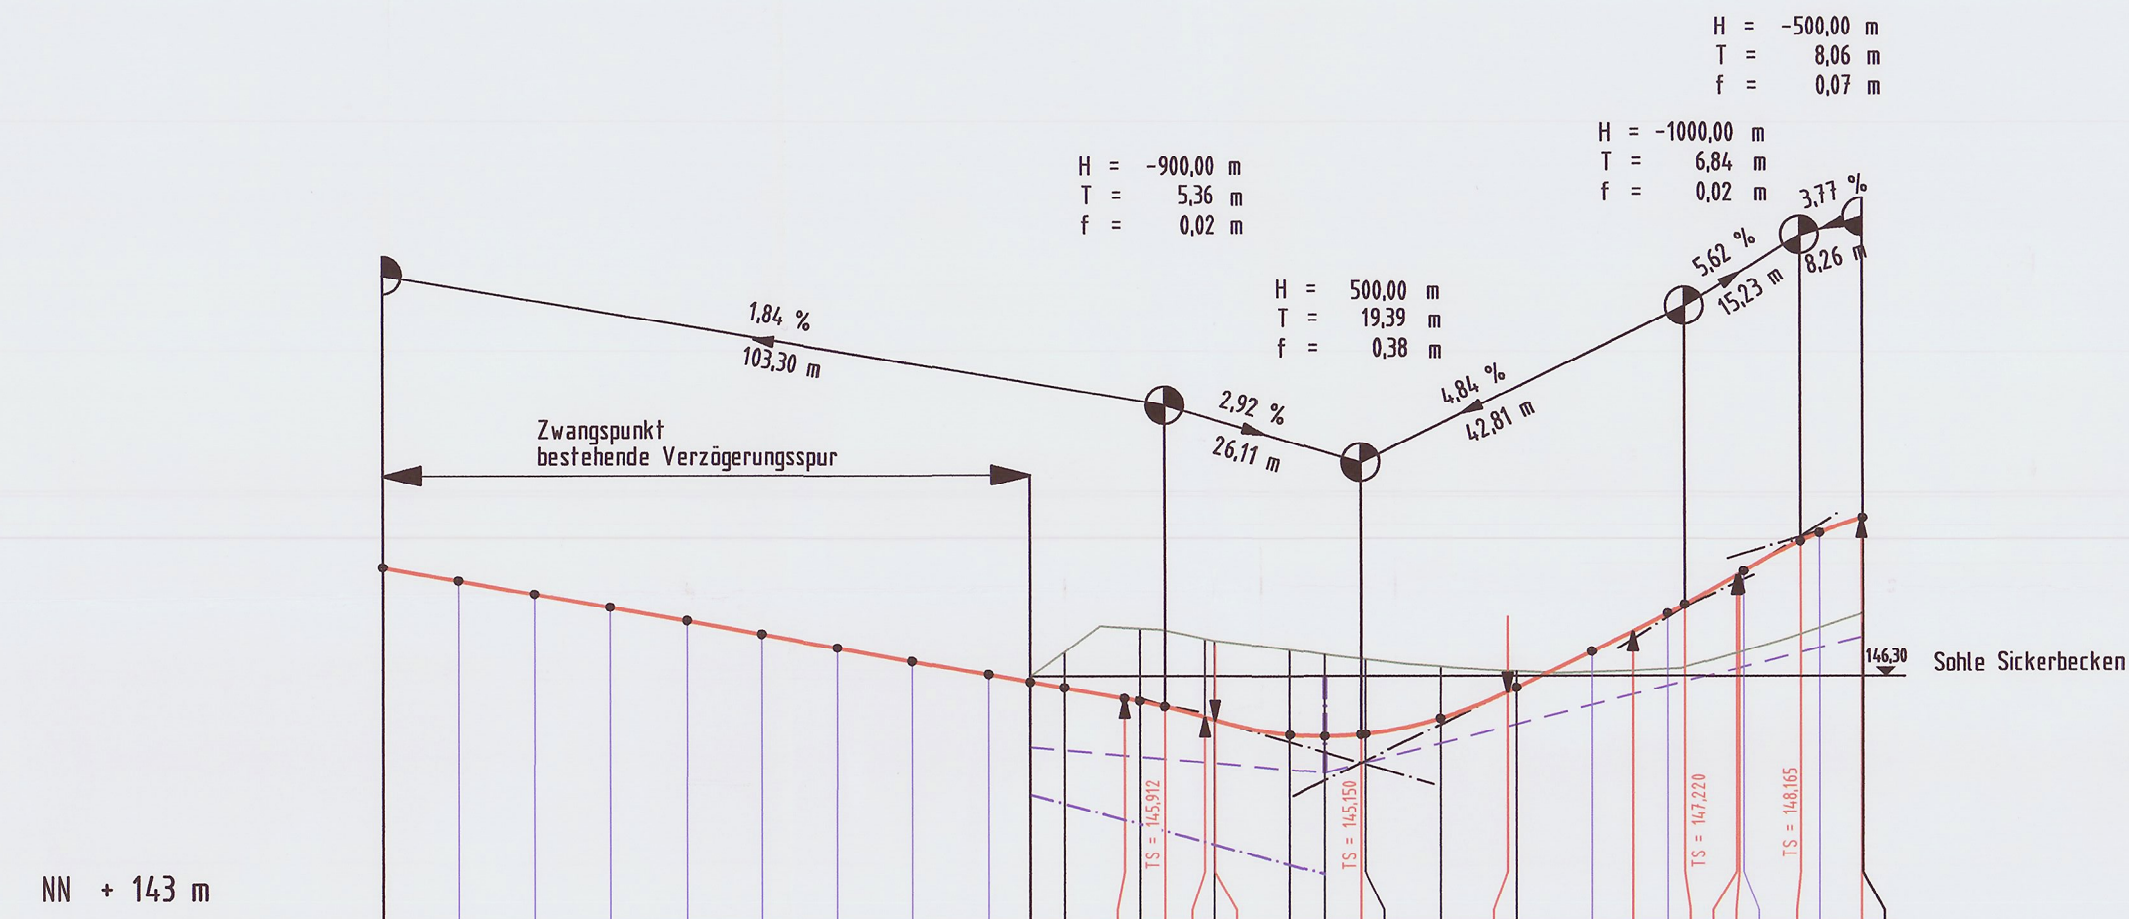

Entw.leitung links	
Entw.leitung rechts	
Sohle	
Mulde links	
Mulde rechts	
Planung	147,722
Gelände	147,591
Station	0,000

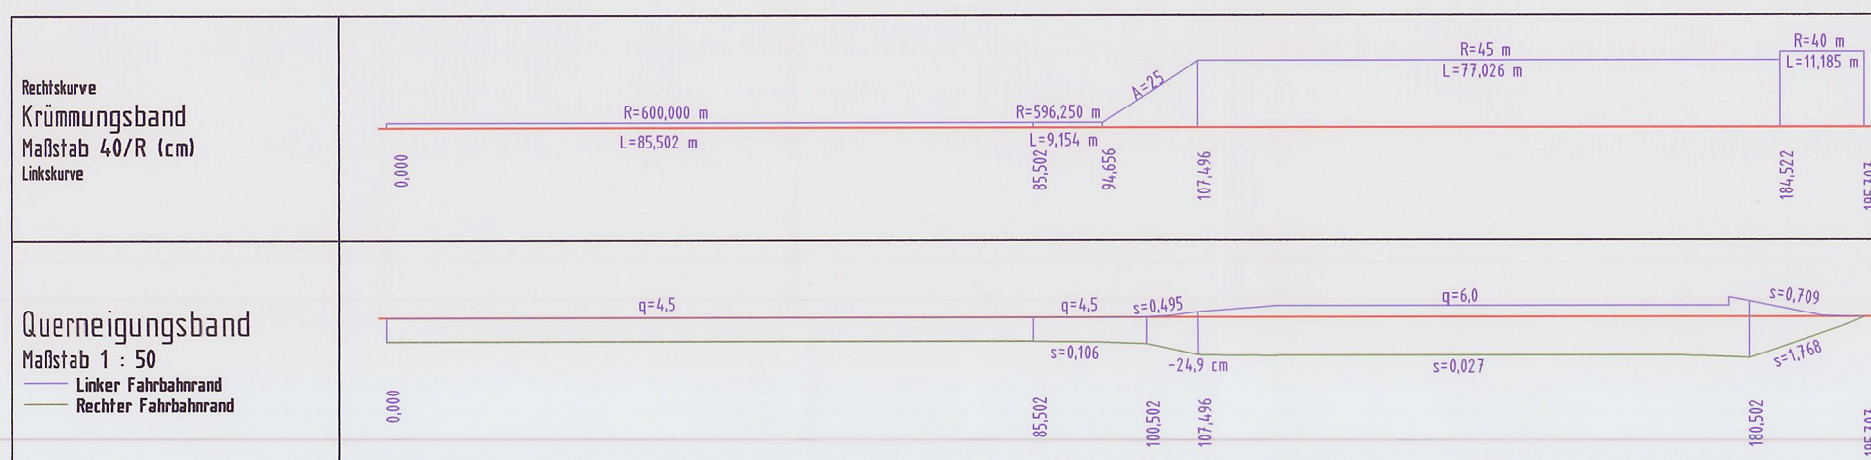

Zeichenerklärung

- Planung
- Gelände
- Entwässerungsleitung links
- Entwässerungsleitung rechts
- Mulde links
- Mulde rechts
- Tiefpunkt
- Hochpunkt

Nr.	Art der Änderung	Datum	Name

Entwurfsbearbeitung:	bearbeitet	07.02.2011	A. H.
Ingenieurbüro Bernd Eilbacher Bischoffstr. 62 63897 Miltenberg	gezeichnet	07.02.2011	A. H.
	geprüft	10.10.2011	B. E.
Markt Großheubach Oettinger, 1. Bürgermeister	Stadt Miltenberg Bieber, 1. Bürgermeister		

Freistaat Bayern Staatliches Bauamt Aschaffenburg Comelienstraße 1, 63739 Aschaffenburg, Tel. 06021/393-1, Fax 06021/393-283, E-Mail: poststelle@stbaab.bayern.de	Unterlage Blatt Nr. Datum Zeichen	8.3
Planfeststellung	bearbeitet	
St 2309 Neubau der Anschlussstelle Miltenberg-Nord/ Großheubach Gewerbegebiet Auweg	gezeichnet	
	geprüft	
	Datei	
	Höhenplan Rampe 2	
	Maßstab	1: 1000/100
Aufgestellt: Aschaffenburg, den Staatliches Bauamt		
Biller, Leitender Baudirektor		