
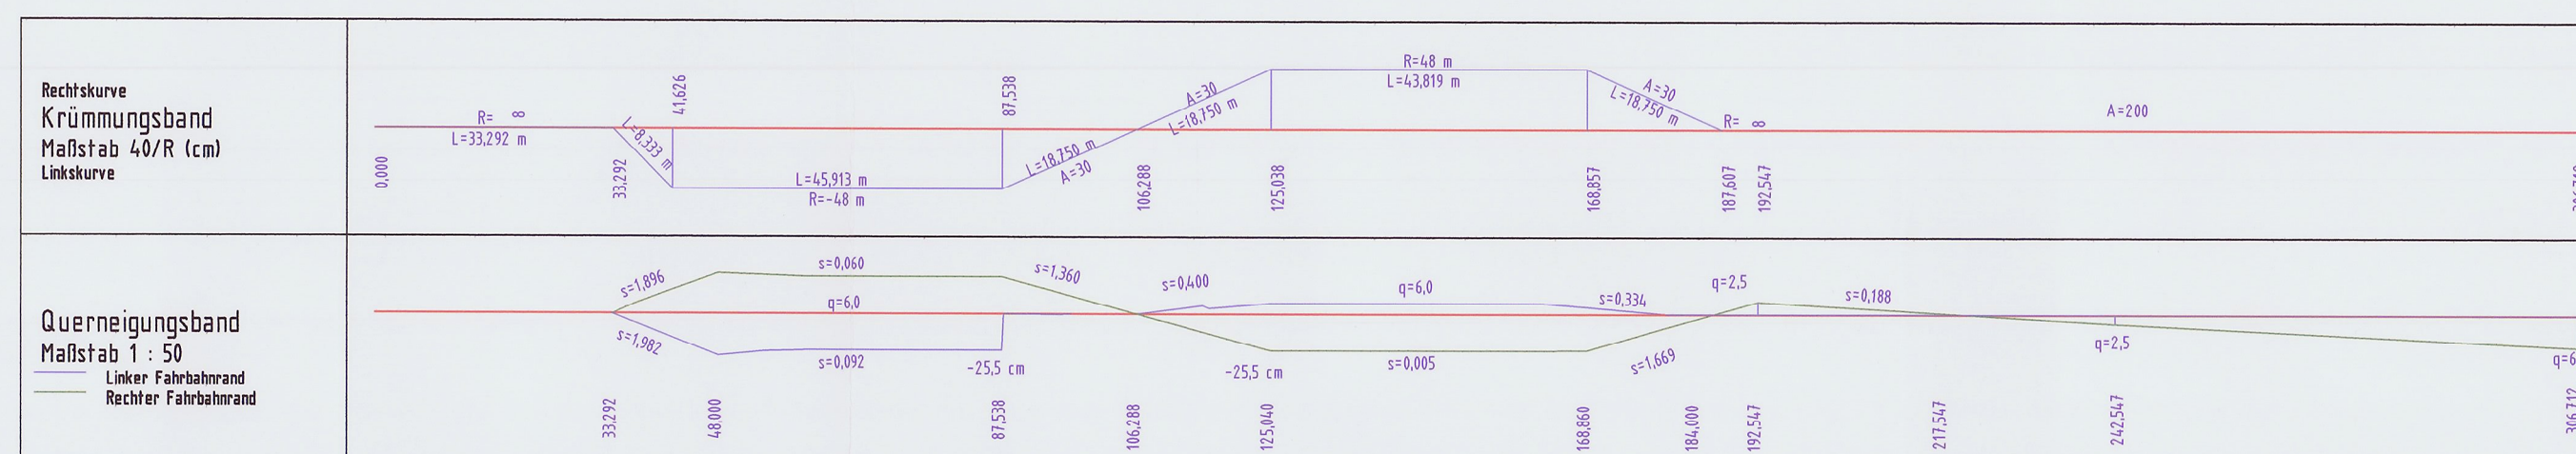


KN03RAM3

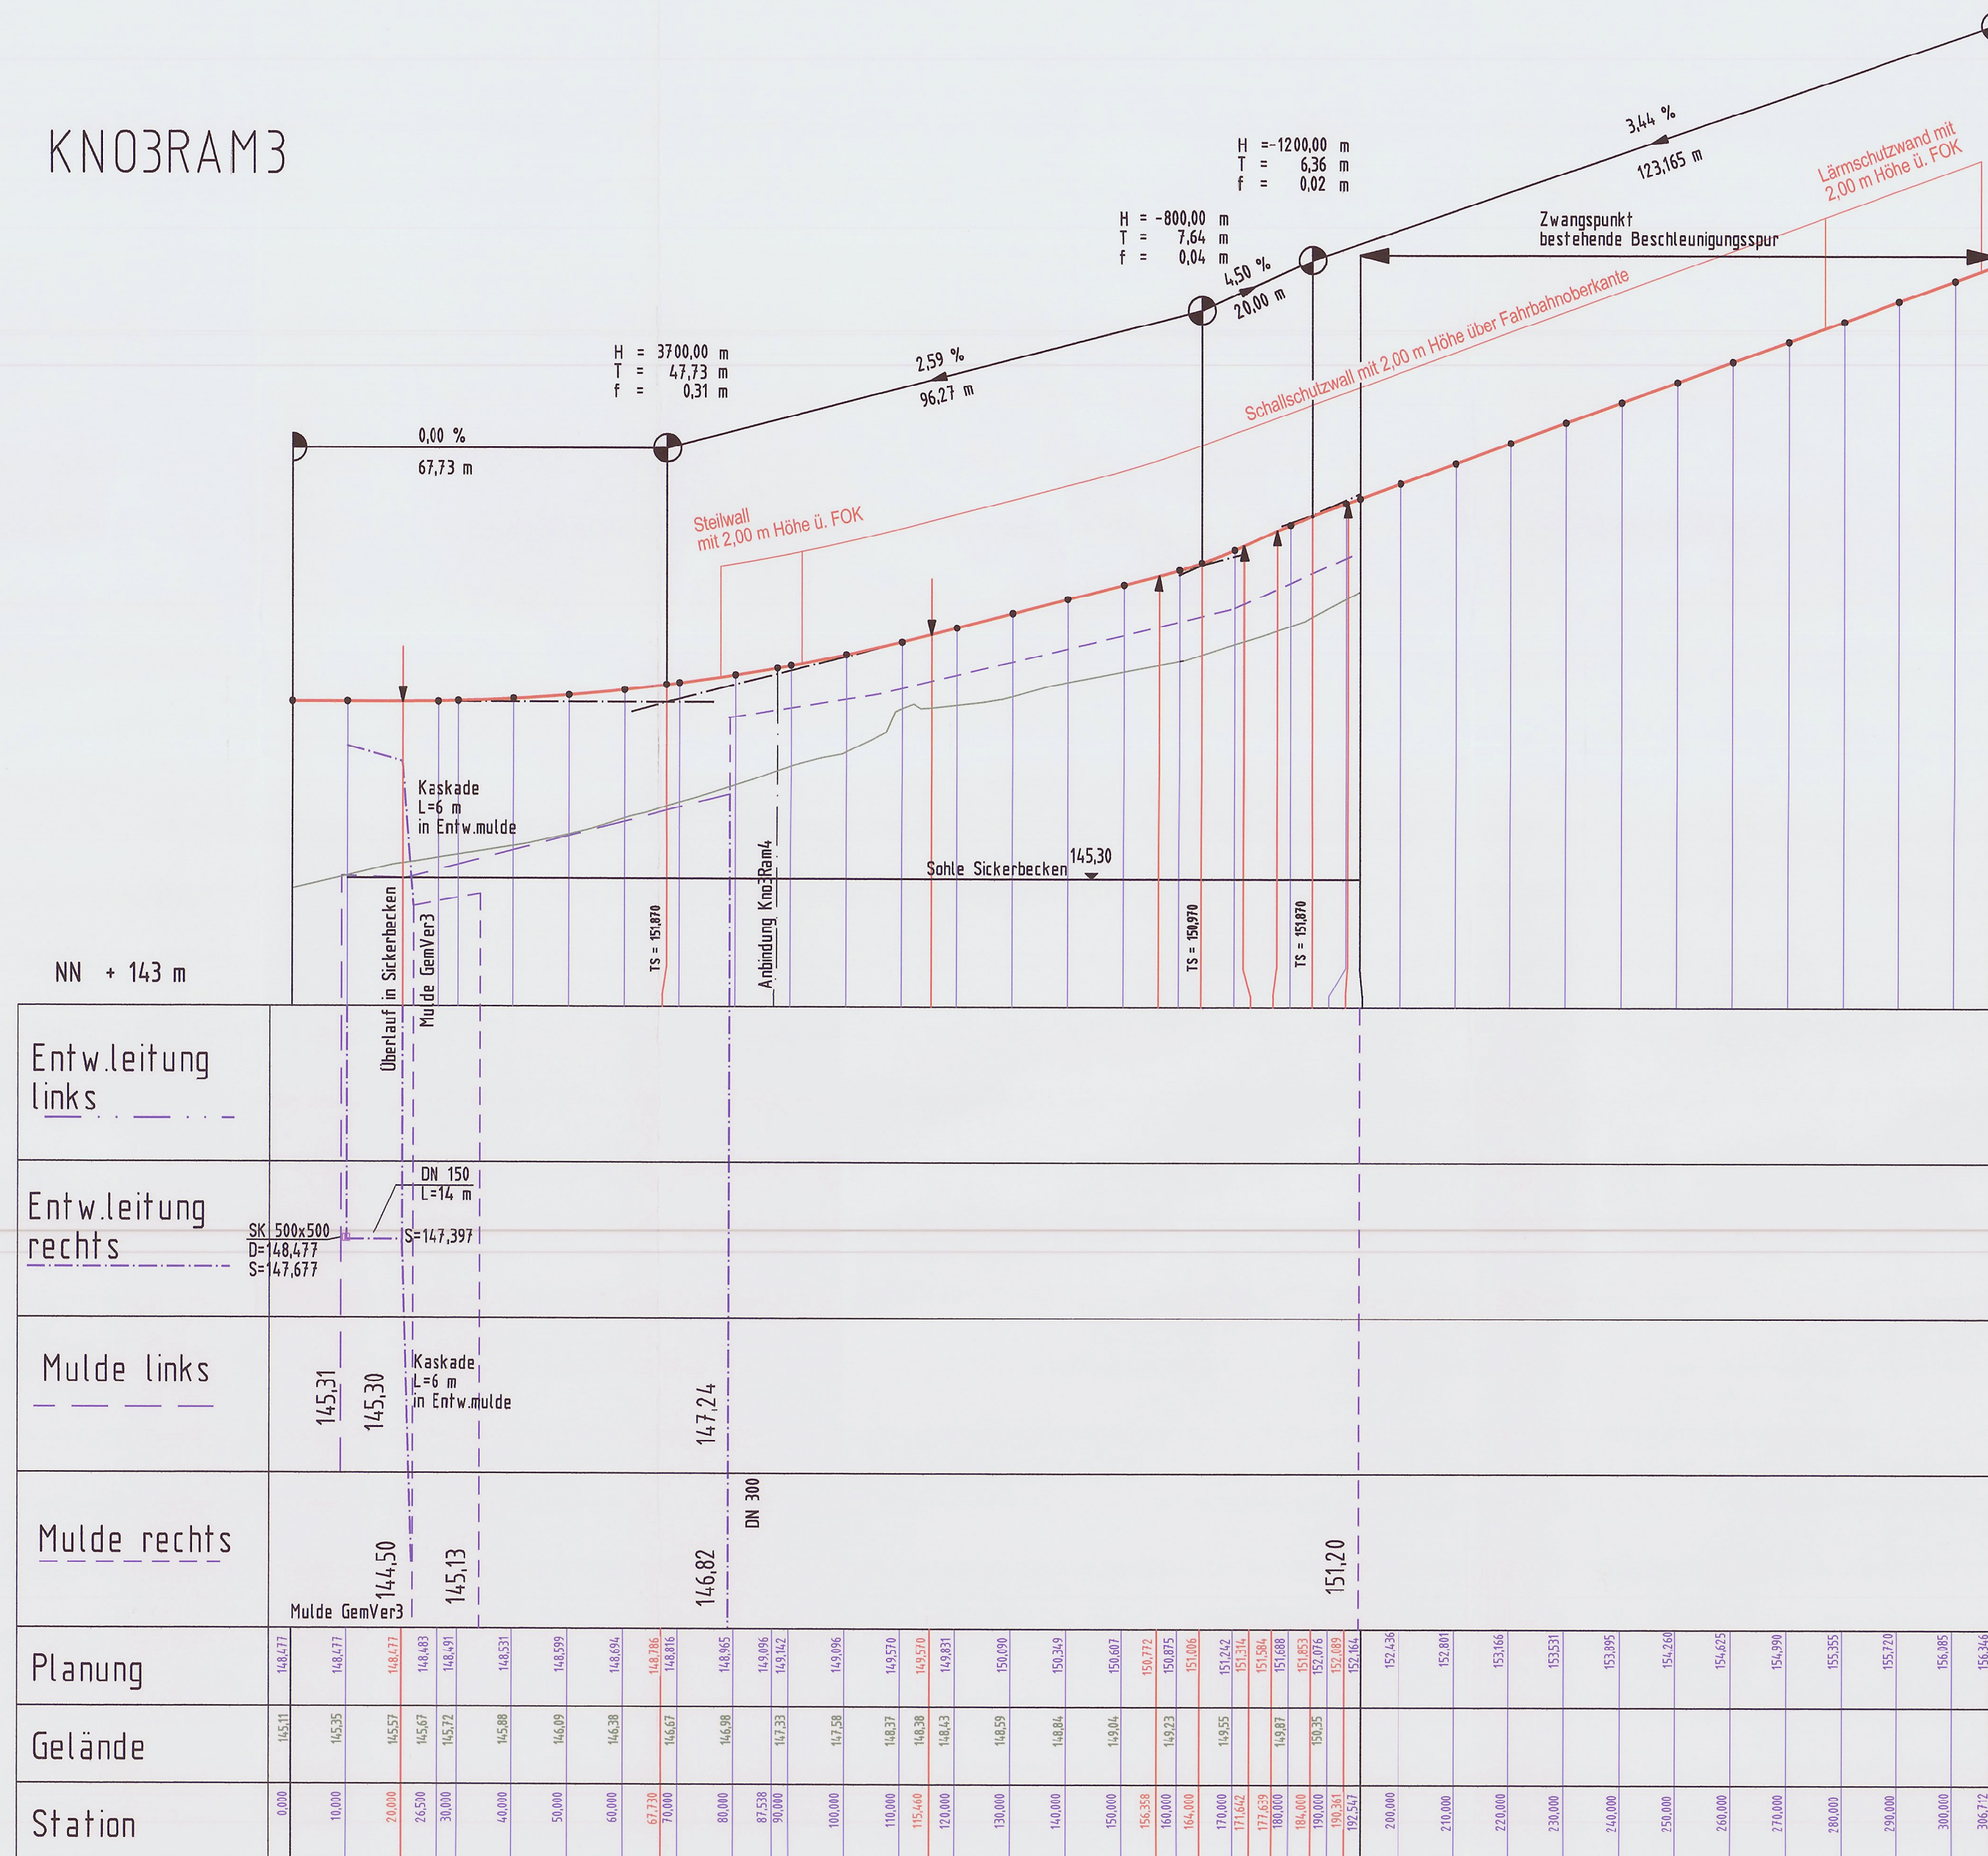

Zeichenerklärung

- Planung
- Gelände
- Entwässerungsleitung links
- - - Entwässerungsleitung rechts
- Mulde links
- - - Mulde rechts
-  Tiefpunkt
-  Hochpunkt
- Lärmschutzmaßnahme (Änderung)

Deckplan 8.4 T1

vom 09.04.2013
ersetzt Unterlage 8.4 vom 14.11.2011

Nr.	Art der Änderung	Datum	Name
1	Lärmschutzmaßnahme	08.04.2013	A. H.

 Entwurfsbearbeitung: Ingenieurbüro Bernd Eilbacher Bischoffstr. 62 63897 Miltenberg	bearbeitet	08.02.2011	A. H.
	gezeichnet	08.02.2011	A. H.
	geprüft	10.10.2011	B. E.

Markt Großheubach



Stadt Miltenberg



Freistaat Bayern
Staatliches Bauamt Aschaffenburg
Cornelienstraße 1, 63730 Aschaffenburg, Tel. 06021/393-1, Fax 06021/393-283, E-Mail: poststelle@stb.bayern.de



Interlage	8.4 T1
Blatt Nr.	

Planfeststellung

St 2309
Neubau der Anschlussstelle Miltenberg-Nord/
Großheubach Gewerbegebiet Auweg

Höhenplan
Rampe 3

Maßstab	1: 1000/100
---------	-------------

Aufgestellt:
Aschaffenburg, den 14.11.2011 /09.04.2013
Staatliches Bauamt

Biller, Leitender Baudirektor