


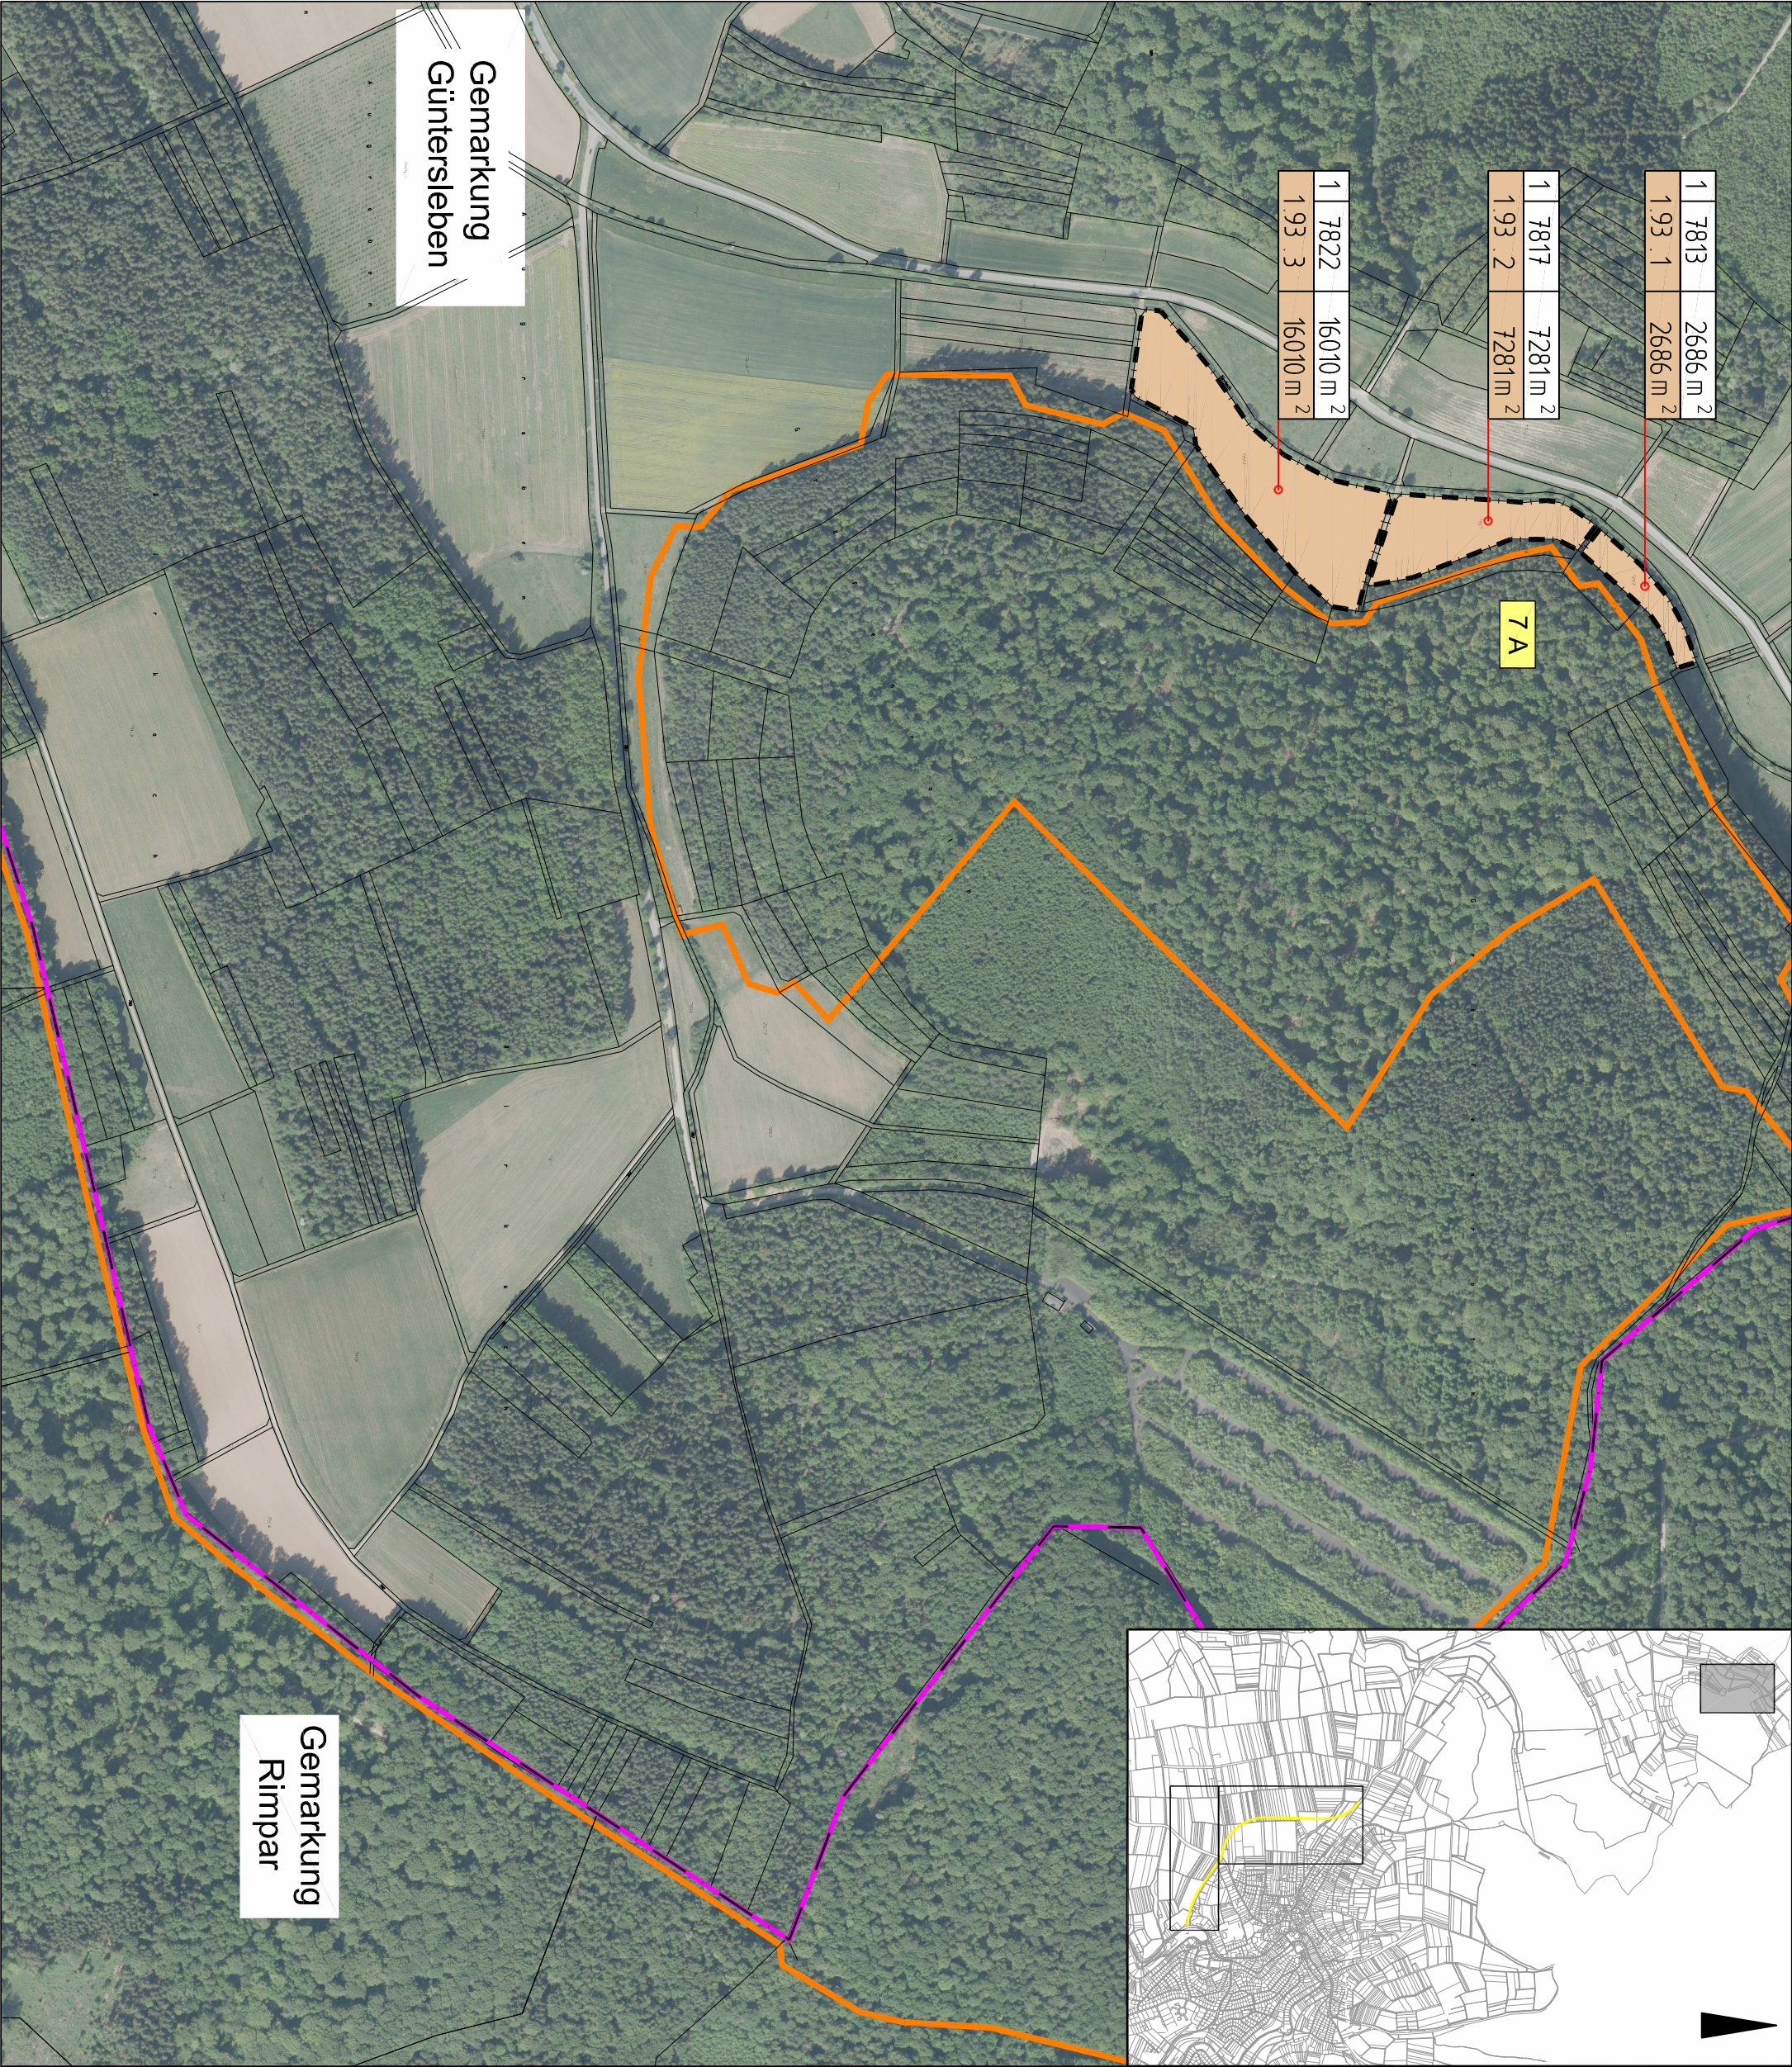

Zeichenerklärung

Grunderwerb

zu erwerbende Fläche der Maßnahmen

Flur / Flurstück / Größe des Flurstückes

1 4081 1605 m²

1 681 11 m²

1 682 58 m²

lfd. Nr. im Grunderwerbsverzeichnis / Größe der Teilfläche

1 Nr. des Grunderwerbsplanes

68 lfd. Nr. des betroffenen Flurstückes

1 Teilfläche eines Flurstückes

Gemarkungsgrenze

FFH-Grenze


INGENIEURGESELLSCHAFT mbH

GEORG MAIER

Regierungsbaumeister,
Dipl.-Ingenieur

Beratender Ingenieur VBI

maier

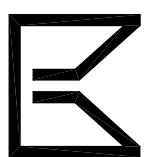

bearbeitet:	11/2019	Nüber
gezeichnet:	11/2019	Brod
geprüft:	11/2019	Maier

Staatliches Bauamt Würzburg

geprüft:

Weißenburgstraße 6
97082 Würzburg



Projekt: WÜ 3 OU Rimpar

Tel.: 0931/392-40, Fax: 0931/392-2777, E-Mail: poststelle@stbawue.bayern.de

Nr.	Art der Änderung	Datum	Zeichen

FESTSTELLUNGSENTWURF

Straßenbauverwaltung Landkreis Würzburg

Unterlage / Blatt-Nr.: 10/2.1

Staatliches Bauamt Würzburg

Grundenwerbsplan
Maßnahmenflächen für
artenschutzrechtlichen
Ausgleich

Straße / Abschn.-Nr. / Station: WÜ 3 / 140 / 7.503 - St 2294 / 320/ 0.485

PROJUS-Nr.:

Maßstab: 1:5000

Neubau der Westumfahrung Rimpar

Gemarkung
Güntersleben

Gemarkung
Rimpar

aufgestellt:
Landkreis Würzburg

Eberhard Nuß,
Landrat

Würzburg, den 08.11.2019