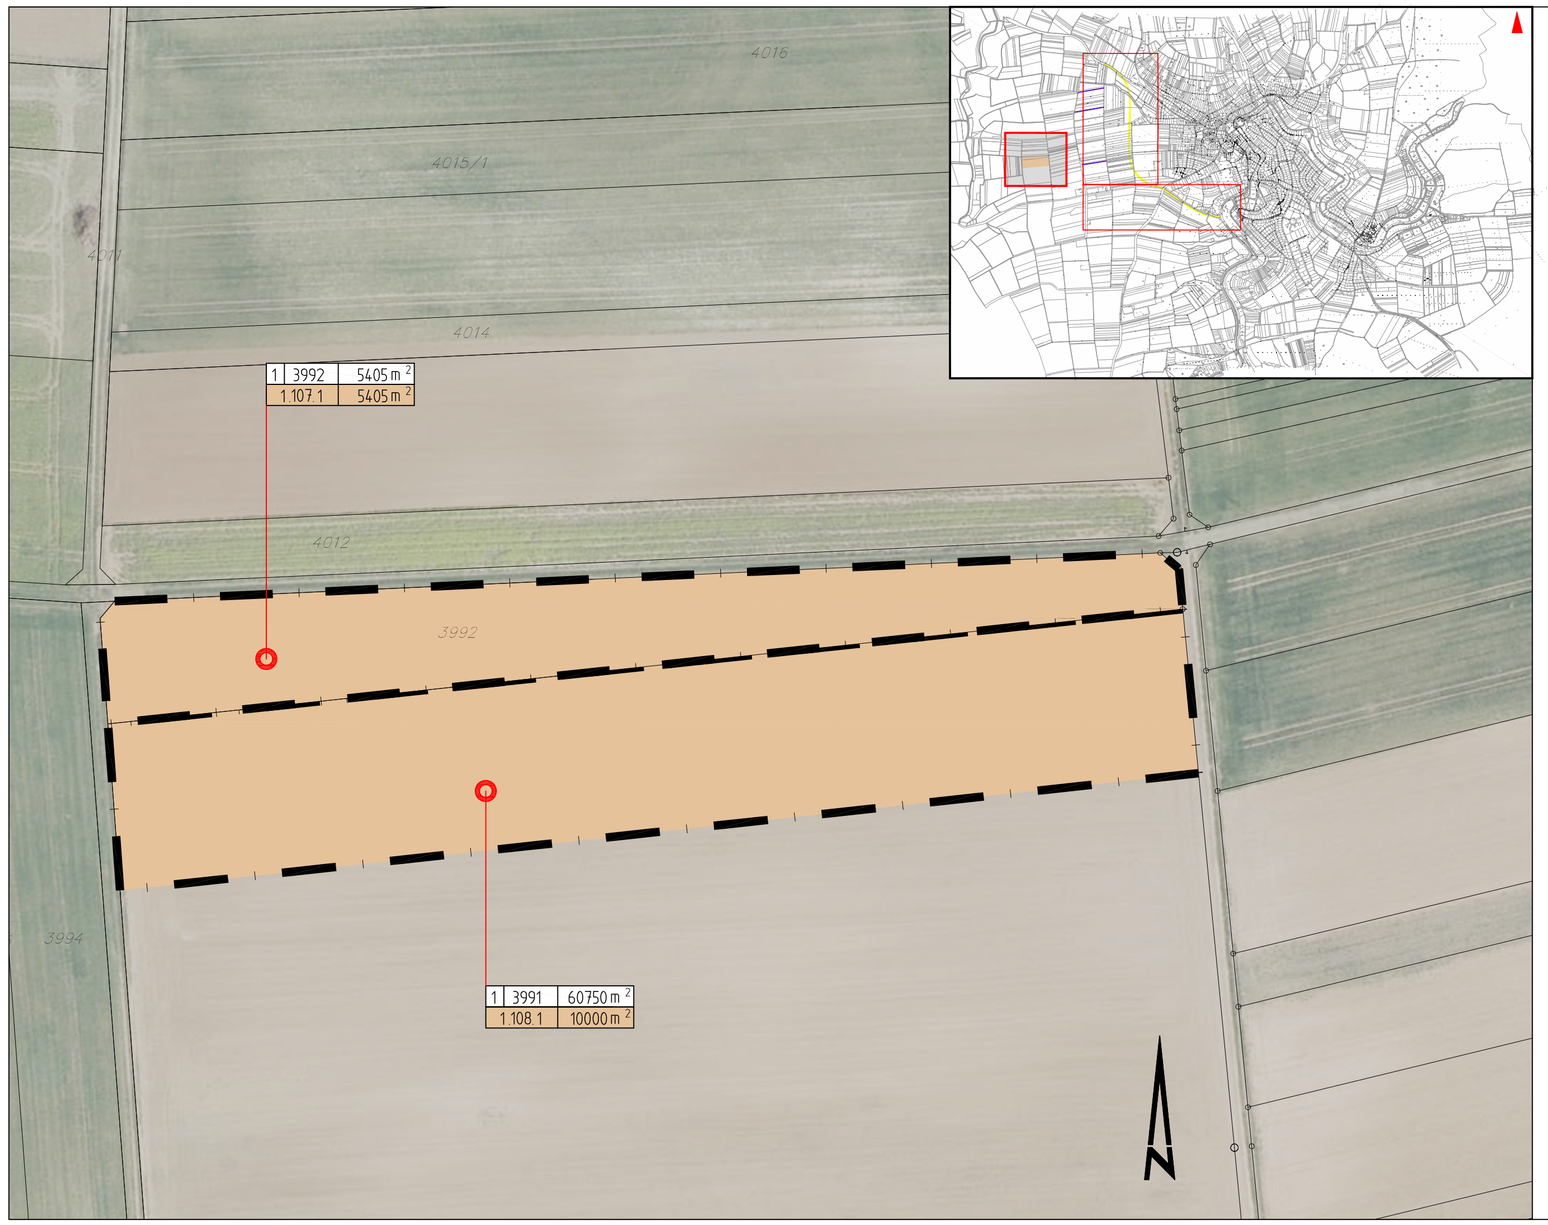

Zeichenerklärung

Grunderwerb

zu erwerbende Fläche der Maßnahmen

1 4681 1605 m² — Flur / Flurstück / Größe des Flurstückes

1.68.1 11 m²
1.68.2 58 m² — lfd. Nr. im Grunderwerbsverzeichnis / Größe der Teilfläche
1 Nr. des Grunderwerbsplanes
68 lfd. Nr. des betroffenen Flurstückes
1 Teilfläche eines Flurstückes

INGENIEURGESELLSCHAFT mbH
GEORG MAIER

Regierungsbaumeister,
Dipl.-Ingenieur
Beratender Ingenieur VBI

bearbeitet:	11/2019	Nuber
gezeichnet:	11/2019	Brod
geprüft:	11/2019	Maier

Staatliches Bauamt Würzburg

Weißenburgstraße 6
97082 Würzburg

Tel.: 0931/392-00, Fax: 0931/392-2777, E-Mail: poststelle@stbawue.bayern.de

geprüft:

Projekt: Wü 3 OU Rimpar

Nr.	Art der Änderung	Datum	Zeichen

FESTSTELLUNGSENTWURF

Straßenbauverwaltung Landkreis Würzburg

Staatliches Bauamt Würzburg

Straße / Abschn.-Nr. / Station: Wü 3 / 140 / 7,503 - St 2294 / 320/ 0,485

PROJIS-Nr.:

Unterlage / Blatt-Nr.: 10/2.5
Grunderwerbsplan
Maßnahmenflächen für artenschutzrechtlichen Ausgleich

Maßstab: 1:1000

Neubau der Westumfahrung Rimpar

aufgestellt:
Landkreis Würzburg

Eberhard Nuß,
Landrat

Würzburg, den 08.11.2019