


Teilbauwerk C	
Brücke über Mainvorland bei Wertheim	
Bau-km	0+196,047 - 0+209,397
KrW (Main)	75,898 gon
BzG	11,25 m
MLC	50/50-100
LH	6,94 m
Stützweite	12,339 m

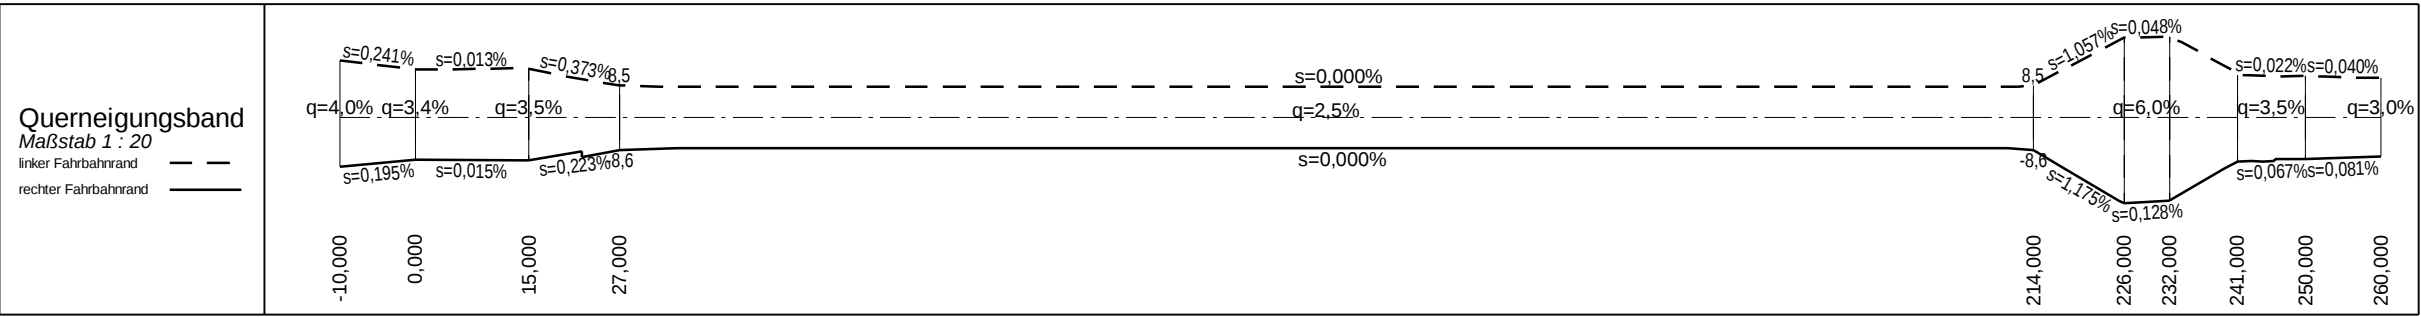

Gradientenhochpunkt

Ausrundungsbeginn Kuppe / Ausrundungsende Wanne

km	0+155,136
H	= -2700,000 m
T	= 86,415 m
f	= -1,383 m
TS	= 146,886 m

Neigungsbrechpunkt mit Angabe von:
 Bau-km,
 Ausrundungshalbmesser,
 Tangententlänge,
 Stichhöhe,
 Höhe Tangentenschnittpunkt

Längsneigung und Abstand zum nächsten Neigungsbrechpunkt

Rohrleitung mit Angabe der Längsneigung

Nr.	Art der Änderung	Datum	Zeichen

Straßenbauverwaltung Freistaat Bayern Staatliches Bauamt Aschaffenburg Straße / Abschn.-Nr. / Station: MSP 32 / 100 / 0,000 bis 0,152 L 2310 / VNK 6223039 - NNK 6223020 / 0,000 - 0,098	Unterlage / Blatt-Nr.: 6 Höhenplan
---	---

aufgestellt:
Staatliches Bauamt Aschaffenburg


Schwab, Ltd. Baudirektor
Aschaffenburg, den 30.09