



**Zeichenerklärung**


- zu erwerbende Fläche
- vorübergehend in Anspruch zu nehmende Fläche
- dauernd zu belastende Fläche
- Sicherung durch vertragl. Vereinbarung
- Zusammengehörigkeitspfeil
- Landesgrenze
- Gemeindegrenze

Flurstücksgrenzen innerhalb/ außerhalb des Baufeldes

FL-Nr.:	35/2	646 m²
1.100.1:	184 m²	
1.100.2:	61 m²	
1.100.3:	0 m²	
1.100.4:	0 m²	

Flurstücksnummer/-größe

- zu erwerbende Fläche
- vorübergehend in Anspruch zu nehmende Fläche
- dauernd zu belastende Fläche
- Fläche
- Sicherung durch vertragl. Vereinbarung
- laufende Nummer
- Blatt Nummer

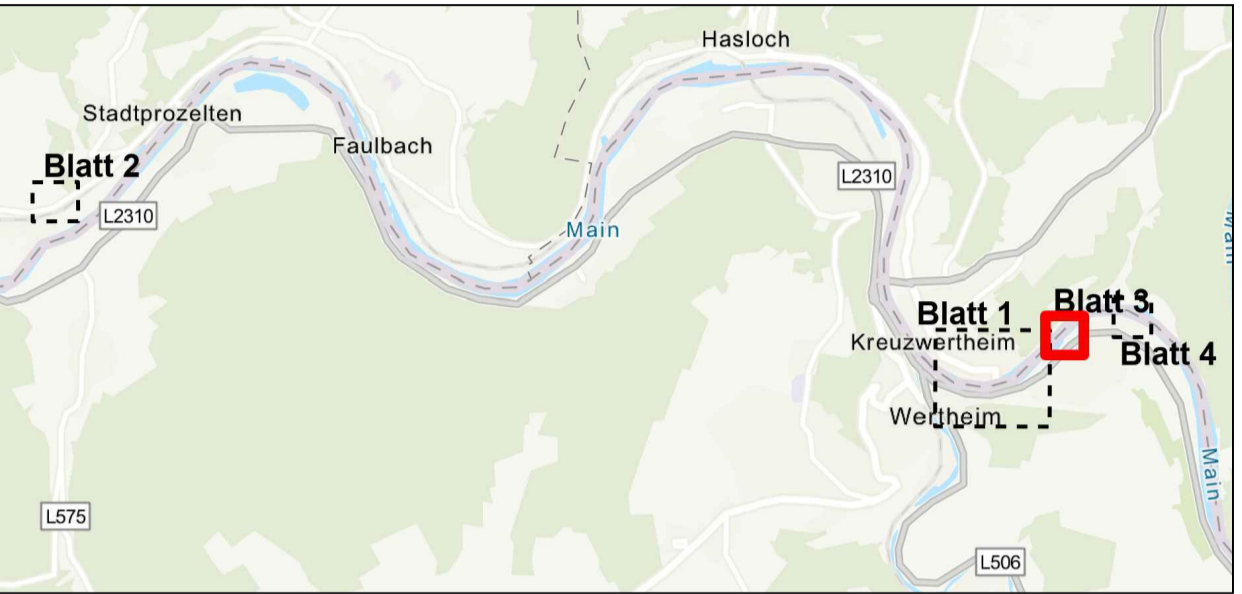

**Unterlage 10.1 Blatt 3 T2**  
vom 18.04.2025 ersetzt  
**Unterlage 10.1 Blatt 3 T1** vom 26.07.2024

<b>Entwurfsbearbeitung:</b> <b>GRASSL</b> BERATENDE INGENIEURE BAUWESEN	Ingenieurbüro Grassl GmbH Machtlfinger Str. 5-7, 81379 München T +49 89 410737-700, www.grassl-ing.de München, 07.04.2025 gez. Dr. H. Grassl	M15514	Datum	Zeichen
		bearbeitet:	04/25	SEI
		gezeichnet:	04/25	WEI
		geprüft:	04/25	REY
		geprüft:		

<b>Staatliches Bauamt Aschaffenburg</b>  Cornelienstraße 1 63739 Aschaffenburg Tel. 06021/393-1, E-Mail: poststelle@stbaab.bayern.de	bearbeitet:		
	gezeichnet:		
	geprüft:	04/25	Waigand
	PSP Nr.:		
	Projekt:		

PA2	Maßnahmen 4ACEF, 3.1ACEF und 3.2ACEF am Brückenstandort wird verlegt	13.05.2024	Sei
PA5	Dauerhafte Sicherung durch vertragl. Vereinbarung	07.04.2025	Sei
Nr.:	Art der Änderung	Datum	Zeichen

## FESTSTELLUNGSENTWURF


Straßenbauverwaltung Freistaat Bayern  
Staatliches Bauamt Aschaffenburg  
Straße/Abschnitt-Nr./Station:  
MSP 32 / 100 / 0,000 bis 0,152  
L 2310 / VNK 6223039 - NNK 6223020 / 0,000 - 0,098

PROJIS-Nr.:

Unterlage/Blatt-Nr.: 10.1 / 3 T2  
Grunderwerbsplan  
Wertheim

Maßstab: 1:1000

MSP 32 / L 2310  
Brücke über den Main  
zwischen Kreuzwertheim und Wertheim  
(Mainbrücke Wertheim)  
Ersatzneubau

Aufgestellt:  
Staatliches Bauamt Aschaffenburg  
  
Schwab, Ltd. Baudirektor  
Aschaffenburg, den 30.09.2022/26.07.2024/18.04.2025