


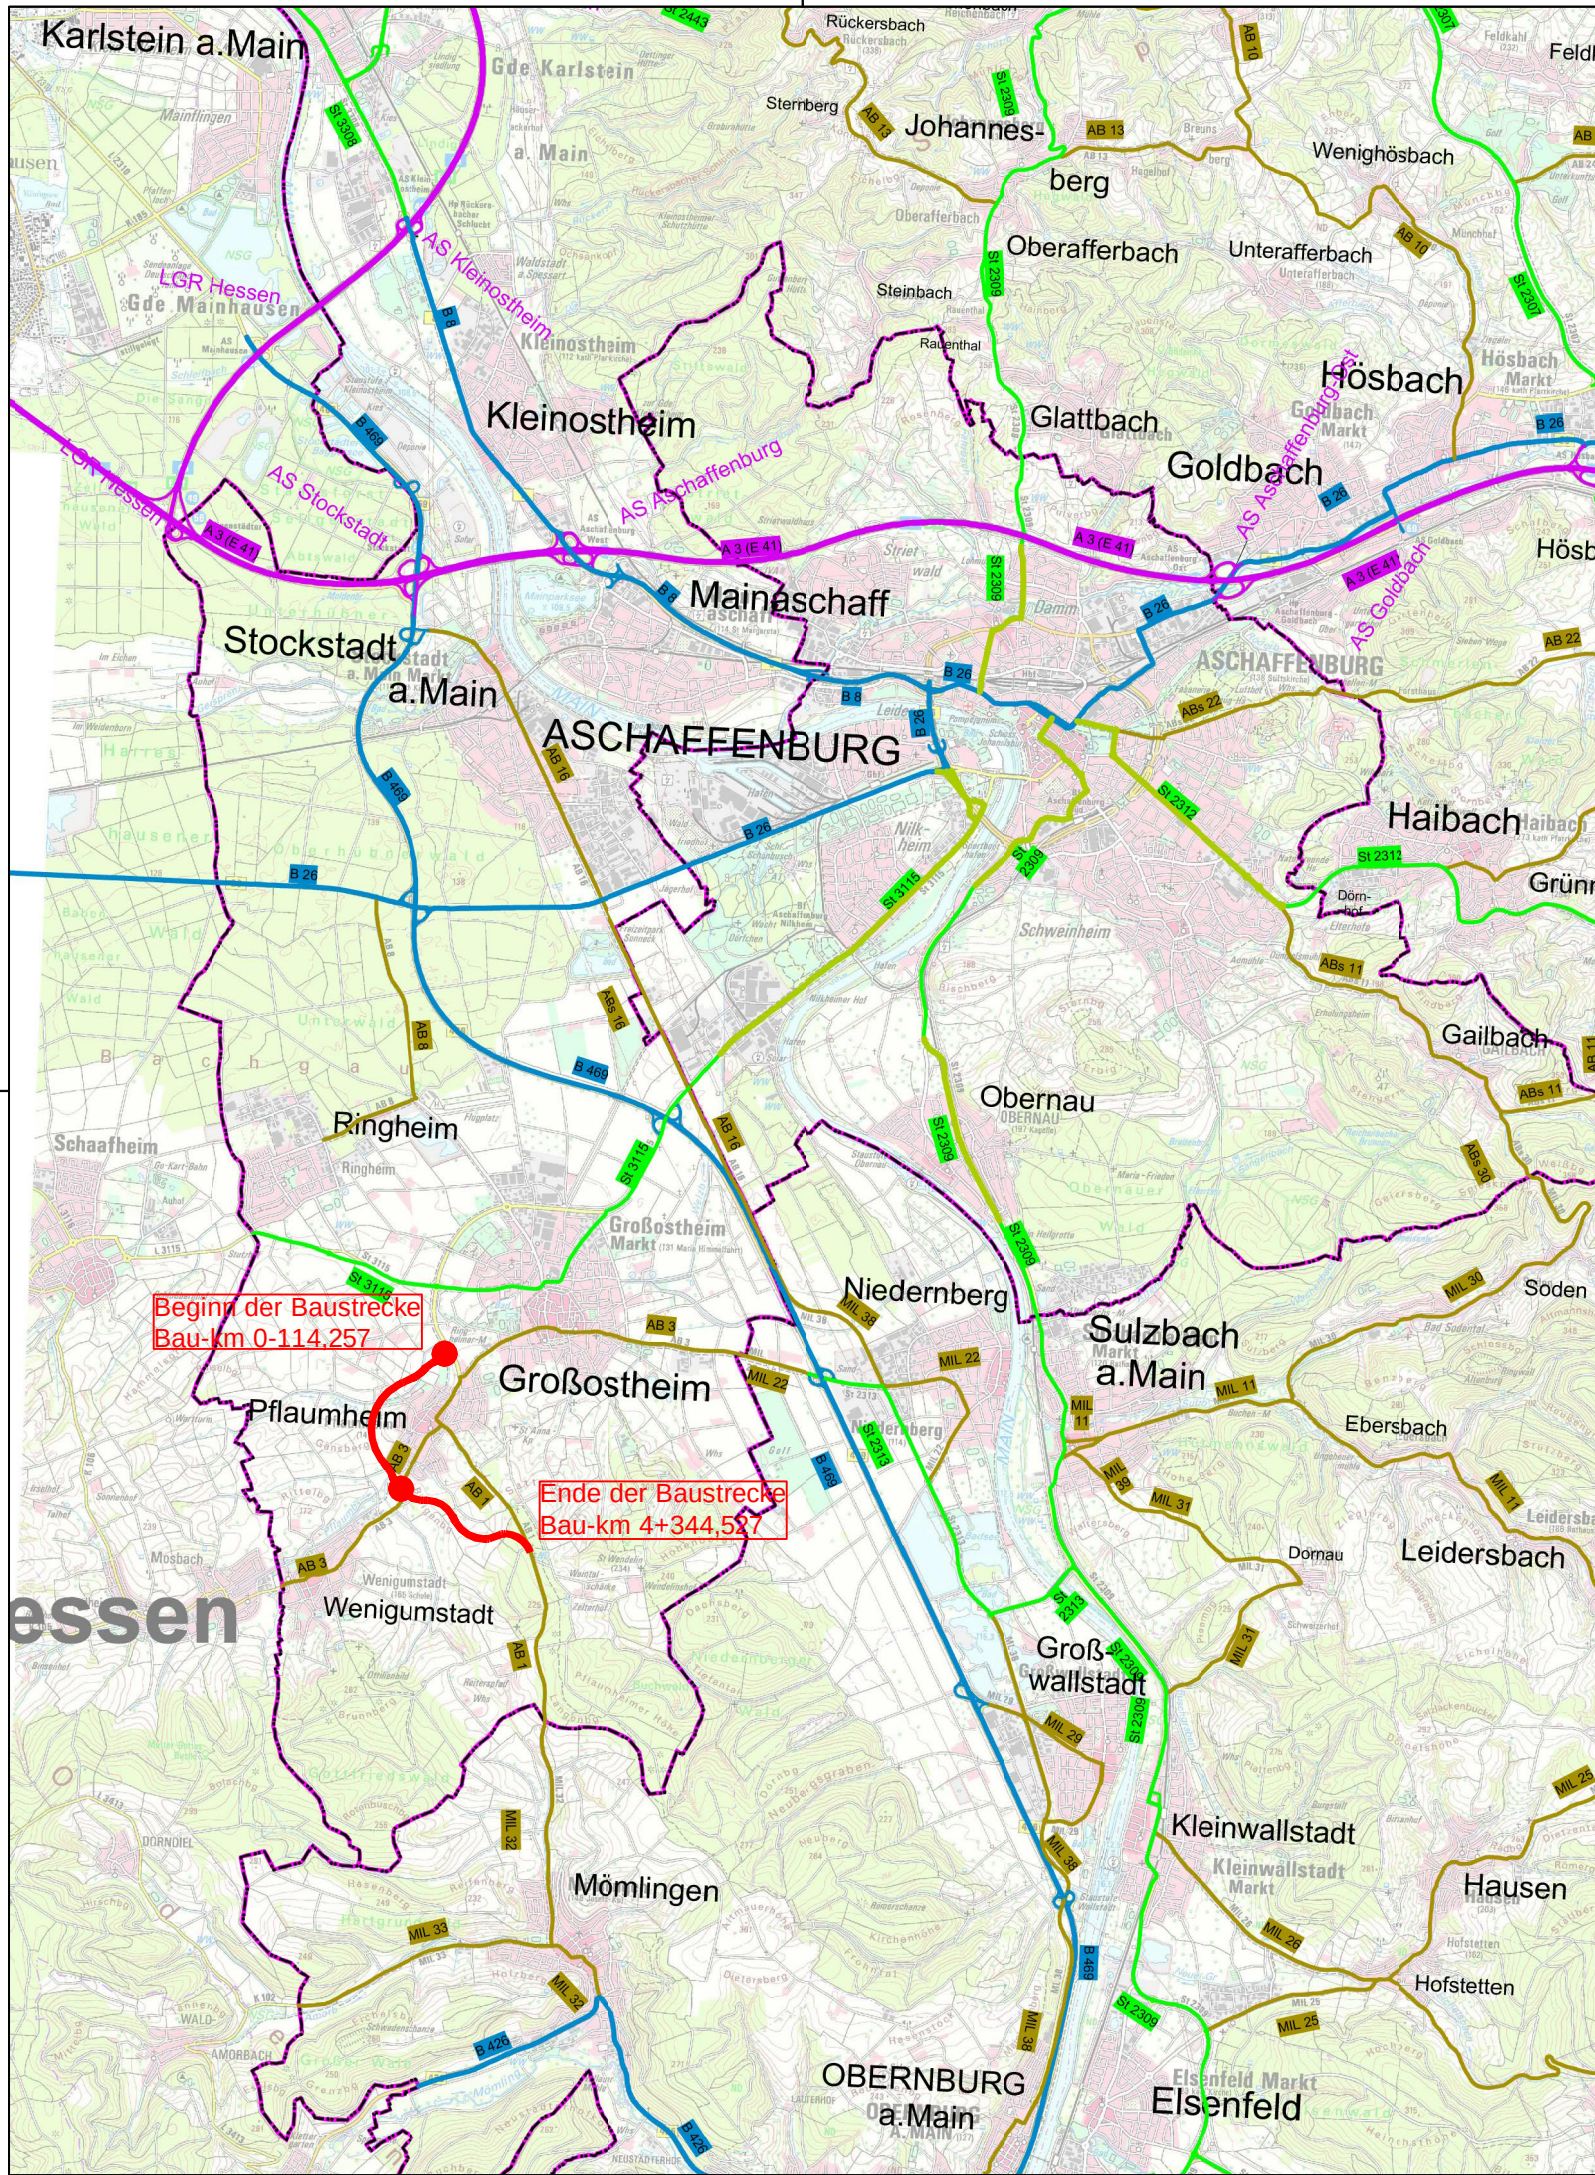

Legende

geplante Maßnahme

OBERMEYER PLANEN + BERATEN GmbH	Weißenburger Straße 20-22 63739 Aschaffenburg Tel. 06021/38667-0	Projekt	16414
		Plan Nr.	
		Datei-Name	
Bearbeitet im Auftrag des Landratsamtes Aschaffenburg Aschaffenburg, im September 2017			

Nr.	Art der Änderung	Datum	Name
	Austausch Kartenausschnitt	28.03.2018	Ske

Landratsamt Aschaffenburg Kreisstraßenverwaltung	Unterlage: 2 EE		
	Blatt Nr.:	Datum	Zeichen
PLANFESTSTELLUNG	bearbeitet	09.01.13	Vr
	gezeichnet	09.01.13	Ksi
	geprüft	09.01.13	Kru
	Reg.Nr.		
Markt Großostheim OT Pflaumheim Ortsumgehung Kreisstraße AB 1 / AB 3		Übersichtskarte ~ 1 : 100.000	

Aufgestellt:
Aschaffenburg, den 11.01.2013 / 31.10.2014
Landratsamt Aschaffenburg / 30.01.2018
Junker
Waltraud Junker, Verwaltungsdirektorin

Aufgestellt: