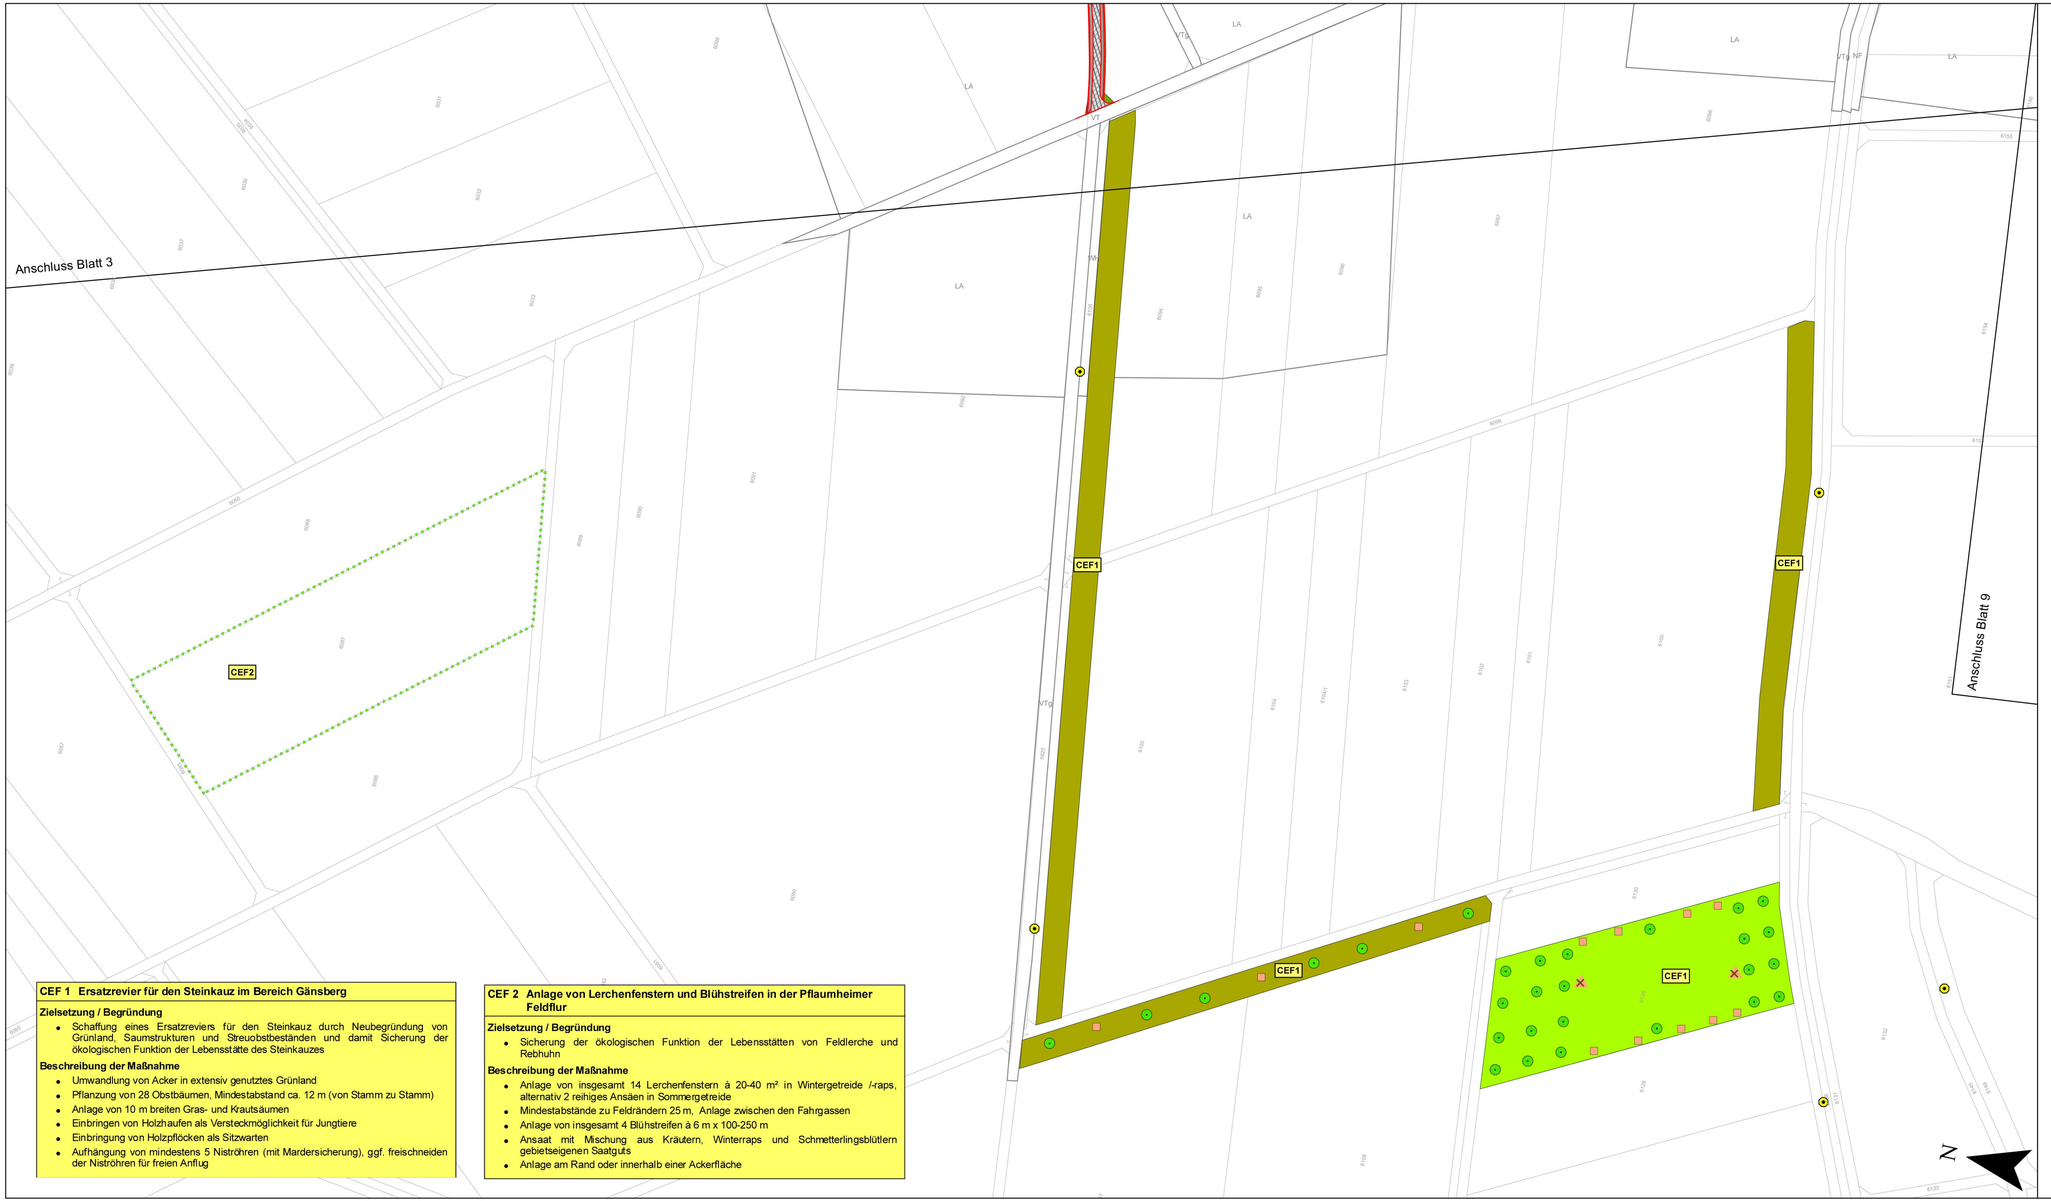

CEF 1 Ersatzrevier für den Steinkauz im Bereich Gänsberg

Zielsetzung / Begründung

- Schaffung eines Ersatzreviers für den Steinkauz durch Neubegründung von Grünland, Saumstrukturen und Streuobstbeständen und damit Sicherung der ökologischen Funktion der Lebensstätte des Steinkauzes

Beschreibung der Maßnahme

- Umwandlung von Acker in extensiv genutztes Grünland
- Pflanzung von 28 Obstbäumen, Mindestabstand ca. 12 m (von Stamm zu Stamm)
- Anlage von 10 m breiten Gras- und Krautsäumen
- Einbringen von Holzhaufen als Versteckmöglichkeit für Jungtiere
- Einbringung von Holzpflöcken als Sitzwarten
- Aufhängung von mindestens 5 Niströhren (mit Mardersicherung), ggf. freischneiden der Niströhren für freien Anflug

CEF 2 Anlage von Lerchenfenstern und Blühstreifen in der Pflaumheimer Feldflur

Zielsetzung / Begründung

- Sicherung der ökologischen Funktion der Lebensstätten von Feldlerche und Rebhuhn

Beschreibung der Maßnahme

- Anlage von insgesamt 14 Lerchenfenstern à 20-40 m² in Wintergetreide /-raps, alternativ 2 reihiges Ansäen in Sommergetreide
- Mindestabstände zu Feldrändern 25 m, Anlage zwischen den Fahrgassen
- Anlage von insgesamt 4 Blühstreifen à 6 m x 100-250 m
- Ansaat mit Mischung aus Kräutern, Winterraps und Schmetterlingsblütlern gebietseigenen Saatguts
- Anlage am Rand oder innerhalb einer Ackerfläche

Blattübersicht

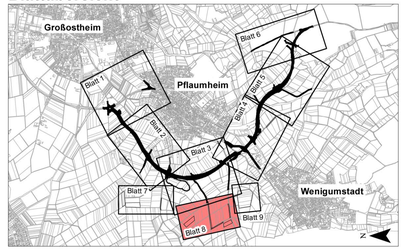

OBERMEYER PLANEN + BERATEN GmbH
Weißenburger Straße 20-22
63739 Aschaffenburg
Tel. 06021/39507-0

Projekt	16414
Plan Nr.	
Datei-Name	

Bearbeitet im Auftrag des Landratsamtes Aschaffenburg
Aschaffenburg, im September 2012

Nr.	Art der Änderung	Datum	Name

Landratsamt
Aschaffenburg
Kreisstraßenverwaltung

Unterlage: 12.3
Blatt Nr.: 8

PLANFESTSTELLUNG

	Datum	Zeichen
bearbeitet	15.10.12	JF
gezeichnet	15.10.12	SD
geprüft	15.10.12	JF
Reg.Nr.		

Markt Großostheim
OT Pflaumheim
Ortsumgehung
Kreisstraße AB 1/AB 3

Landschaftspflegerischer Begleitplan
Maßnahmenplan 8
1:1000

Entfällt

Aufgestellt:
Aschaffenburg, den 11.1.2013
Landratsamt Aschaffenburg

Dr. Norbert Schupp, Verwaltungsdirektor

Aufgestellt:

W:\KUNDEN\16414\LPL\GIS\arcgis\mxd\LBP\Pflaumheim_LBP_Mas_Blatt8_2013