




Versickerbecken  
M1:200

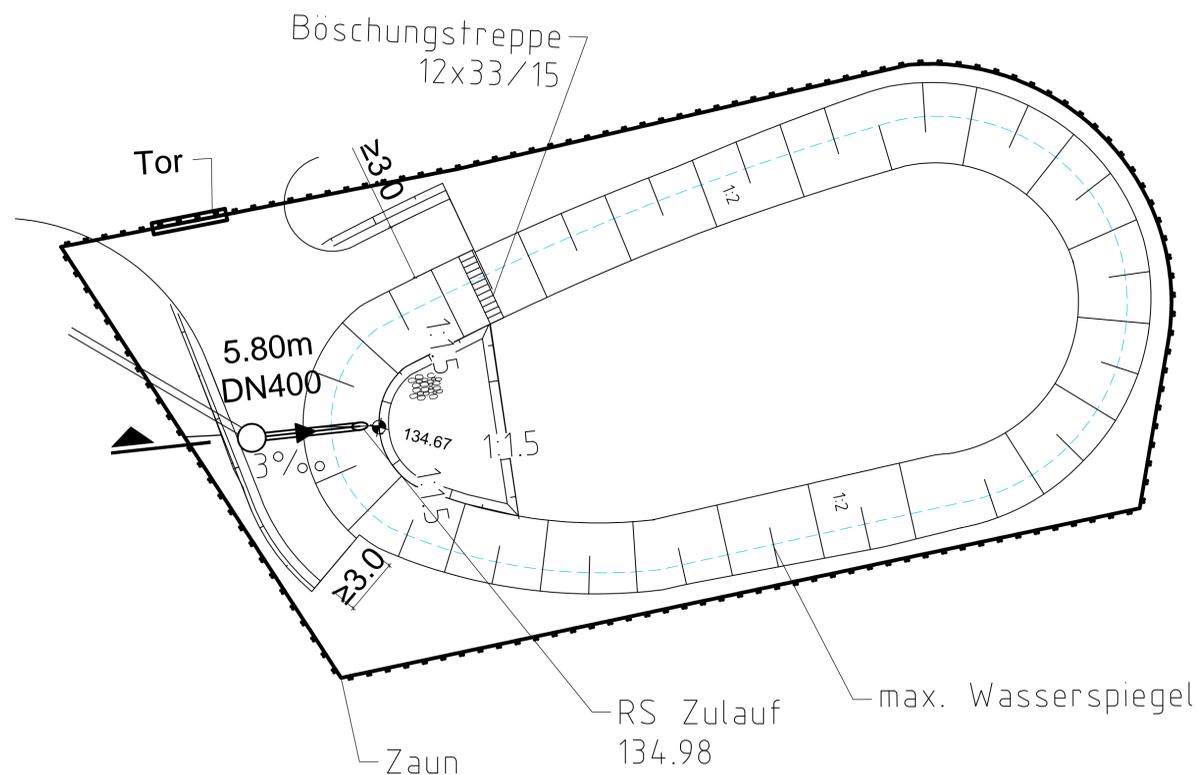


Regelquerschnitt Versickerbecken  
M1:200

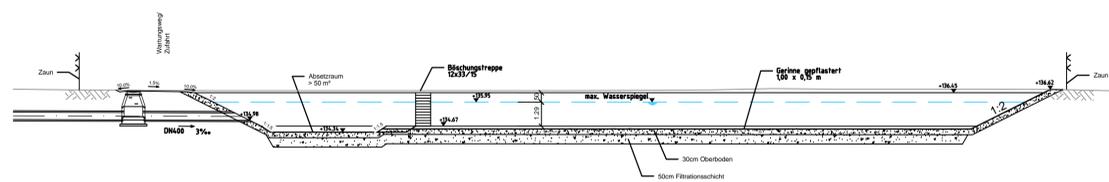

Regenrückhaltebecken  
M1:200

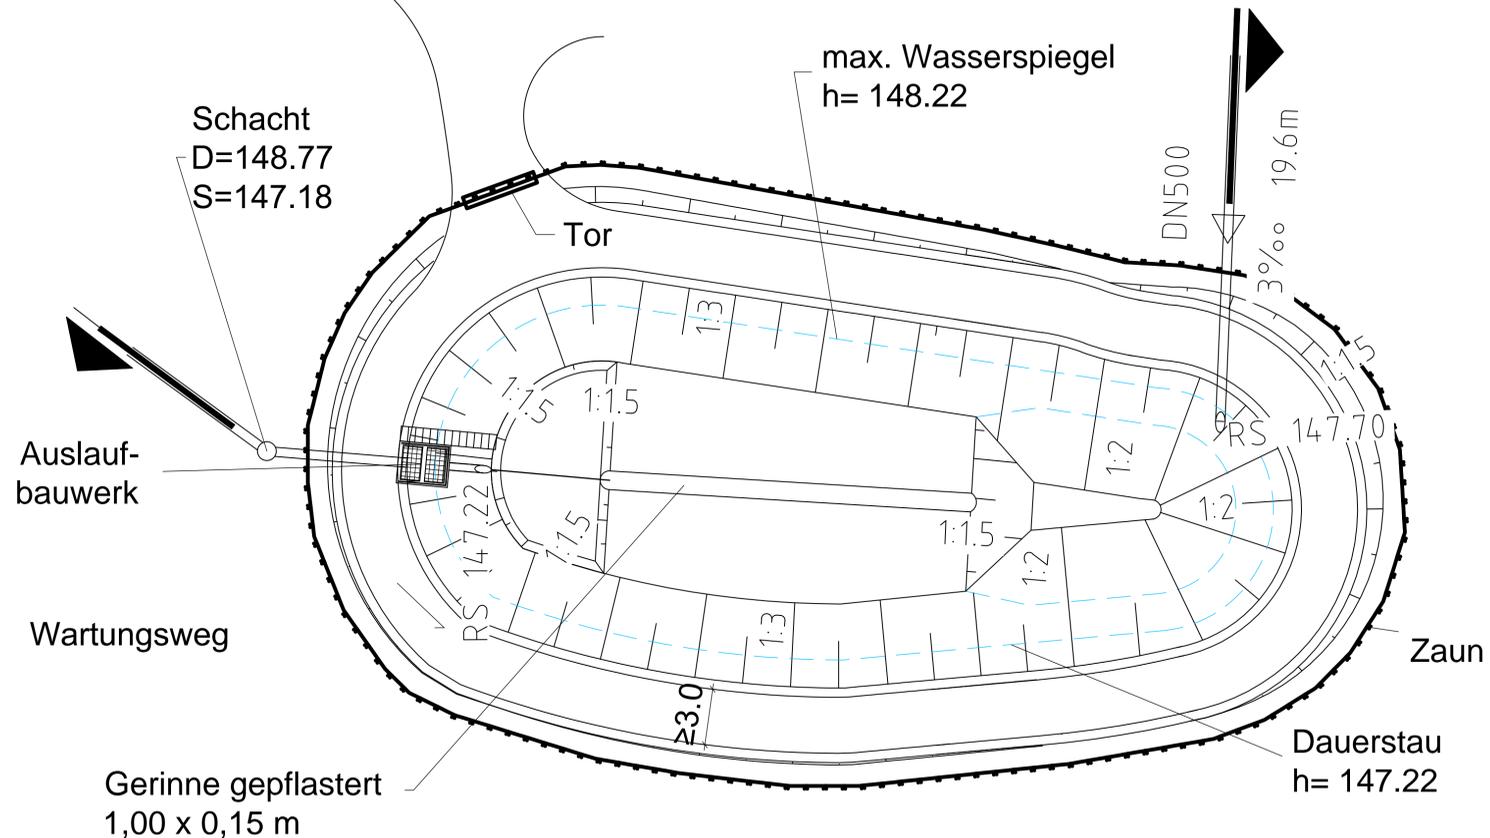

Regelquerschnitt Regenrückhaltebecken  
M1:200

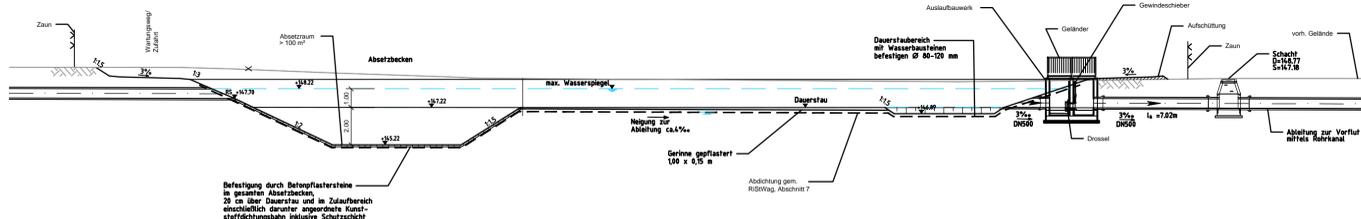

Deckplan 13.1 Blatt 4 E  
vom 31.10.2014  
ersetzt  
Regelskizzen, Unterlage 13.1 Blatt 4  
vom 11.01.2013

	Weißenburger Straße 20-22 63739 Aschaffenburg Tel. 06021/38667-0	Projekt 16414
	Bearbeitet im Auftrag des Landratsamtes Aschaffenburg Aschaffenburg, im September 2012	Plan Nr. Datei-Name

Nr.	Art der Änderung	Datum	Name
	Anpassung der Becken	01.10.2014	Voss

Landratsamt Aschaffenburg Kreisstraßenverwaltung	Unterlage: 13.1 Blatt Nr.: 4 E
<b>PLANFESTSTELLUNG</b>	bearbeitet 08.01.13 Vos gezeichnet 08.01.13 Of geprüft 08.01.13 Kru
Markt Großostheim OT Pflaumheim Ortsumgebung Kreisstraße AB 1 / AB 3	Reg.Nr.: Regelskizzen RRB / Versickerbecken 1:200

Aufgestellt:  
Aschaffenburg, den 11.01.2013 / 31.10.2014  
Landratsamt Aschaffenburg  
Dr. Norbert Schupp, Verwaltungsdirektor