




Versickerbecken
M1:200

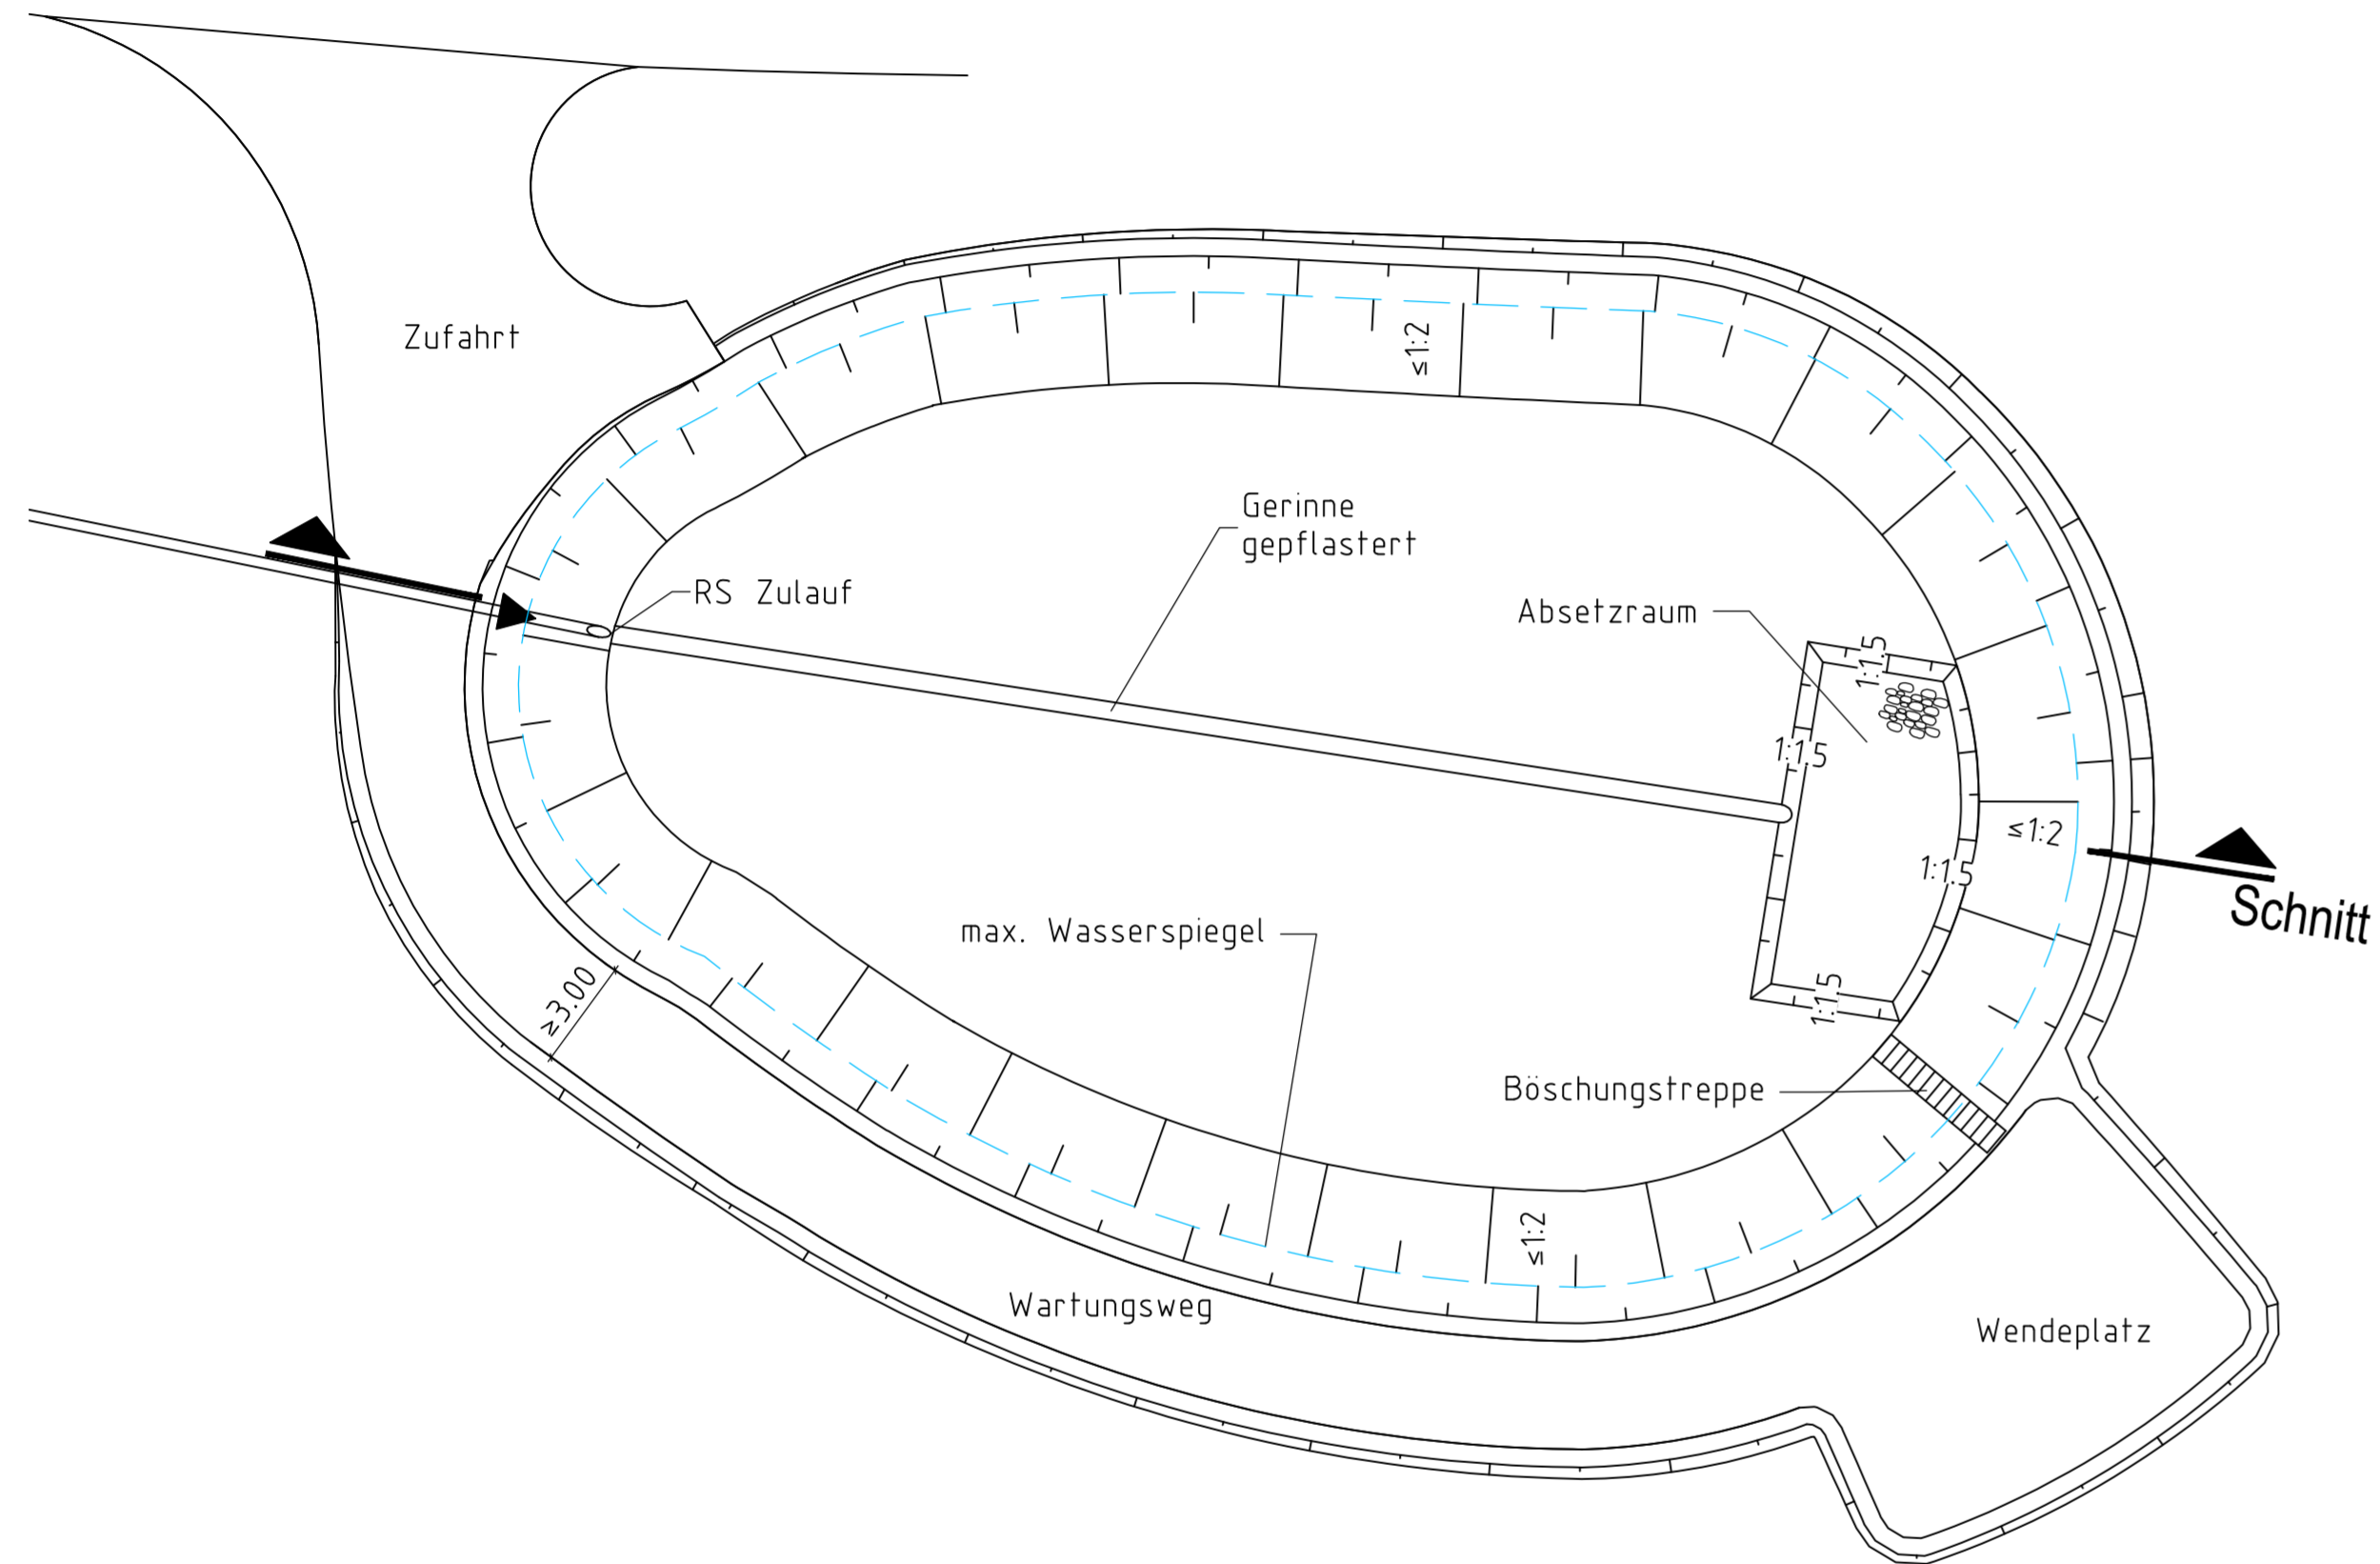


Regelquerschnitt Versickerbecken
M1:200

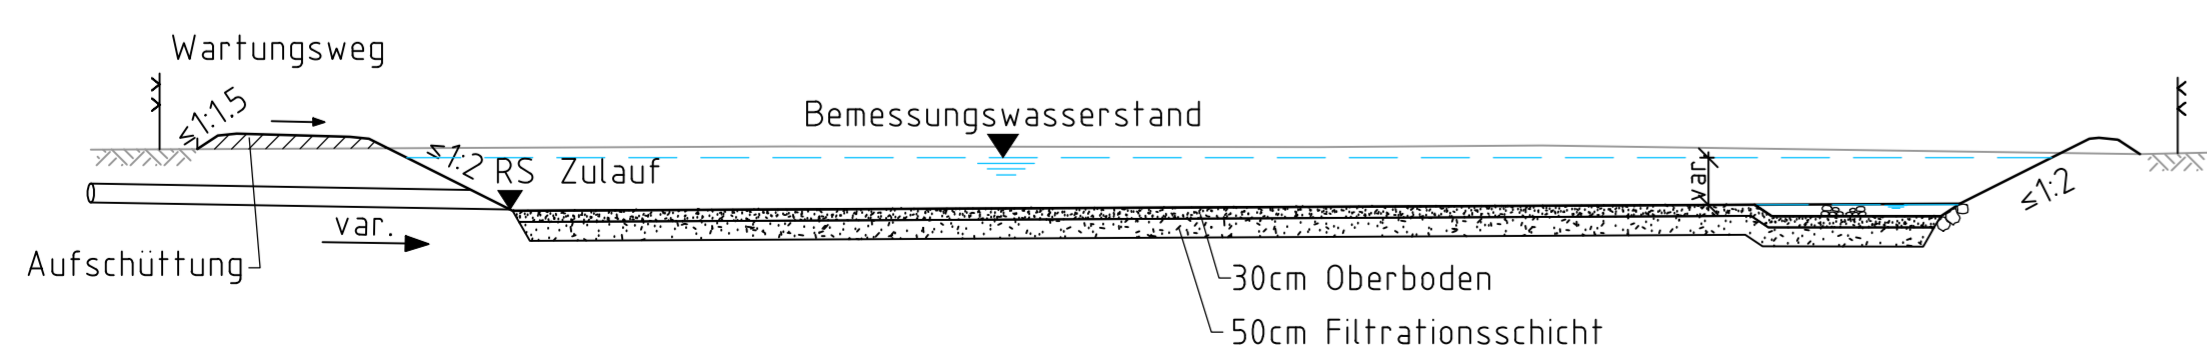

Regenrückhaltebecken
M1:200

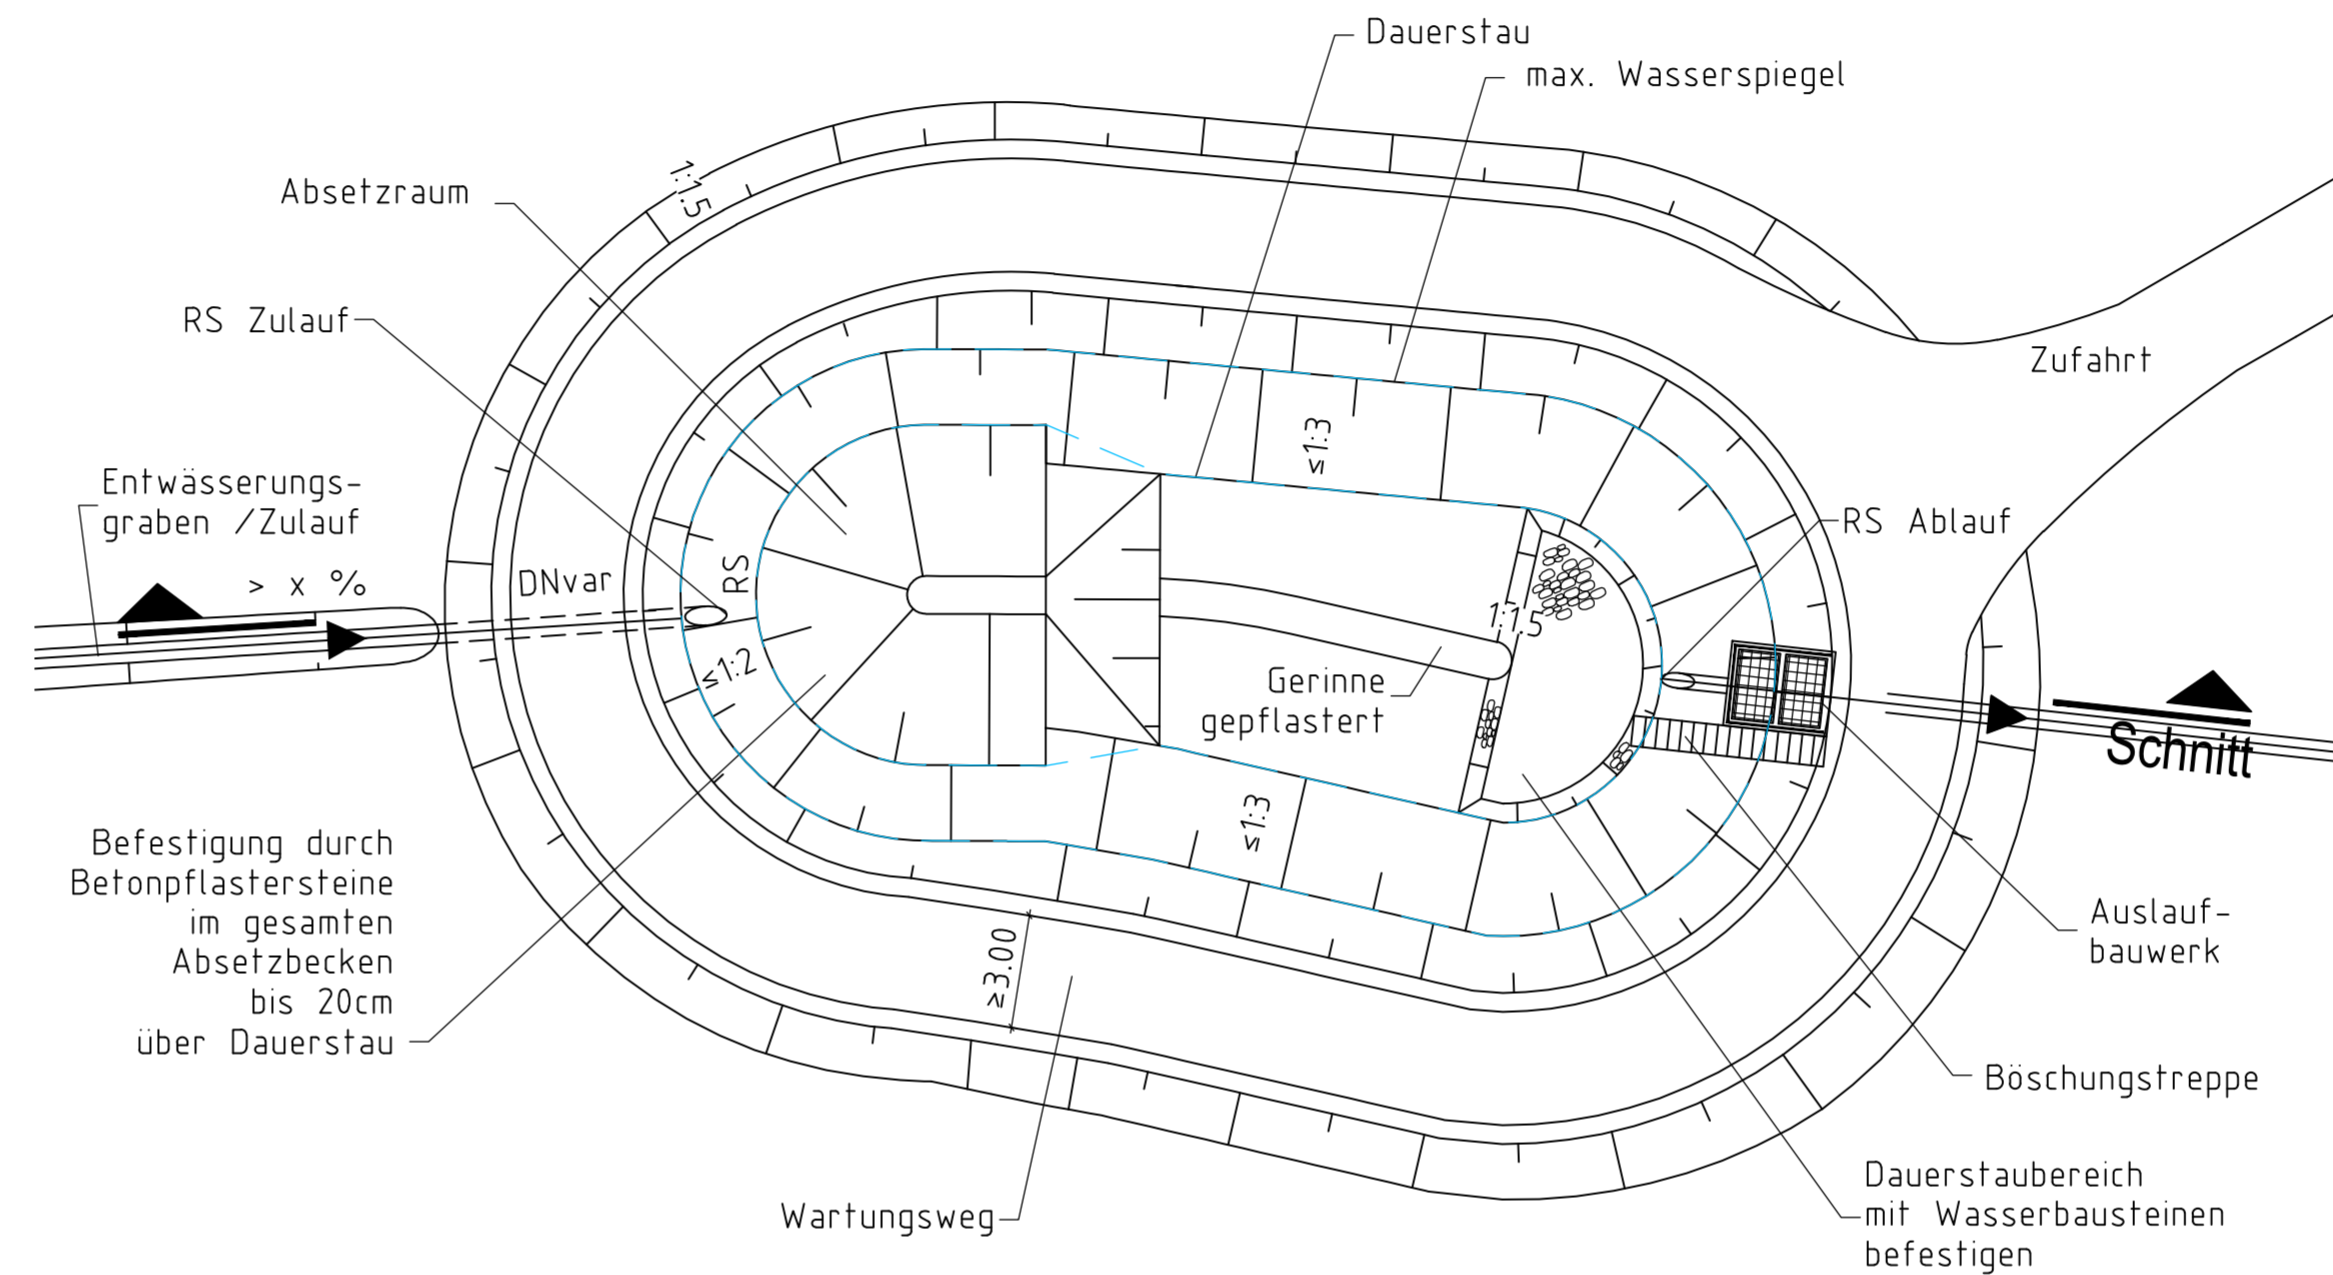

Regelquerschnitt Regenrückhaltebecken
M1:200

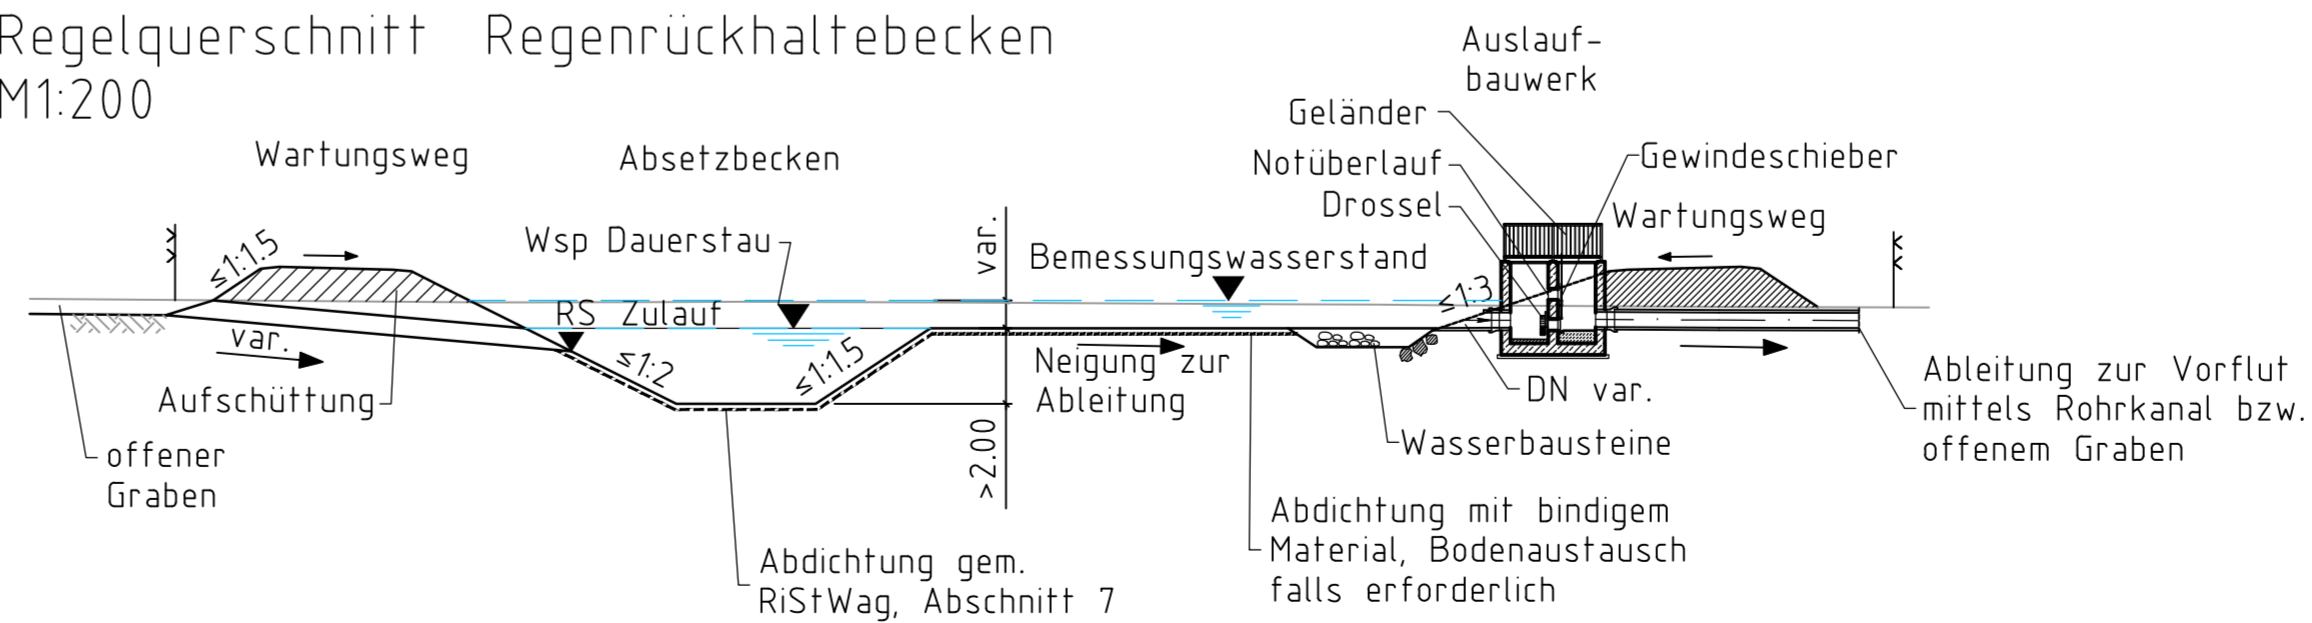

	Weissenburger Straße 20-22 63739 Aschaffenburg Tel. 06021/38667-0	Projekt	16414
		Plan Nr.	
		Datei-Name	

Bearbeitet im Auftrag des Landratsamtes Aschaffenburg
Aschaffenburg, im September 2012

Nr.	Art der Änderung	Datum	Name

Landratsamt Aschaffenburg Kreisstraßenverwaltung	Unterlage: 13.1 Blatt Nr.: 4
--	---------------------------------

PLANFESTSTELLUNG	
bearbeitet 08.01.13 Vos gezeichnet 08.01.13 Of geprüft 08.01.13 Kru	Datum Zeichen

Markt Großostheim
OT Pflaumheim
Ortsumgebung
Kreisstraße AB 1 / AB 3

Aufgestellt:
 Aschaffenburg, den 11.01.2013
 Landratsamt Aschaffenburg

 Dr. Norbert Schupp, Verwaltungsdirektor

Aufgestellt:
 RRB / Versickerbecken
 1:200

Unterlage 13.1 Blatt 4 E
 wird ersetzt durch
 Unterlage 13.1 Blatt 4 E