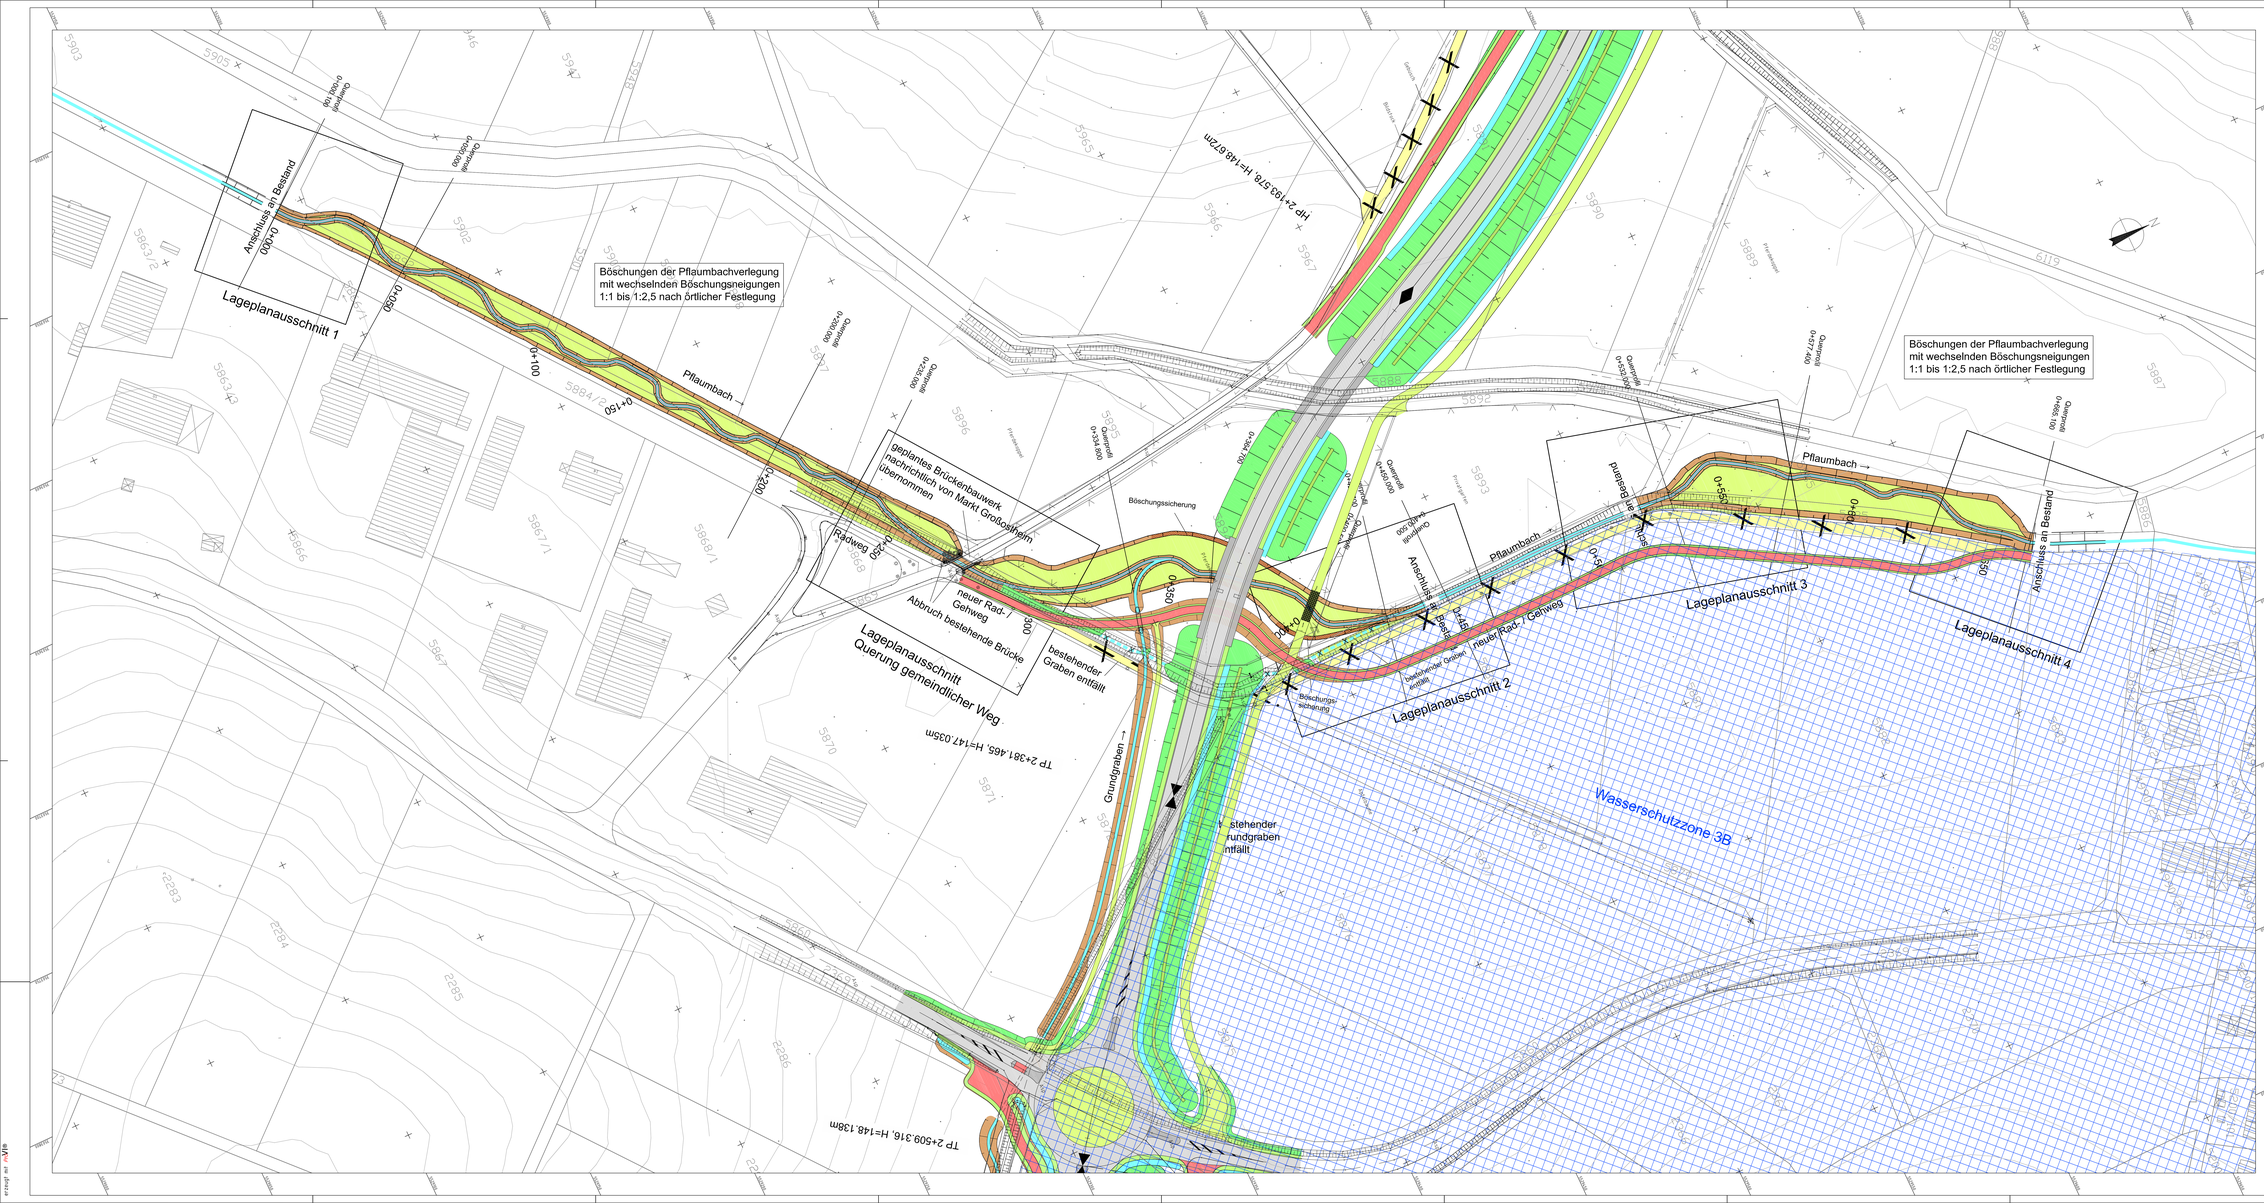

Legende

- Einschnittsböschung
- Wassergraben / Entwässerungsmulde
- Bankett
- Fahrbahn
- Bankett
- Rad-/Gehweg
- Bankett
- Dammböschung
- Wirtschaftsweg bituminös
- Wirtschaftsweg Schotter
- Grünweg/Grünfläche
- Rückbau von befestigten Fläche

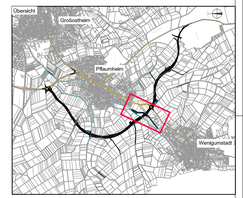

Lageplan Unterlage 13.3 N Blatt 2
vom 31.10.2014

Ergänzungsplan

OBERMEYER PLANEN + BERATEN GmbH
Weißenburger Straße 20-22
97076 Würzburg
Tel. 0931/786742-0

Projekt	16414
Plan Nr.	1.1
Datei-Name	LP_01.1

Bearbeitet im Auftrag des Landratsamtes Aschaffenburg
Aschaffenburg, im September 2013

Nr.	Art der Änderung	Datum	Name

Landratsamt
Aschaffenburg
KreisstraßenverwaltungUnterlage: 13.3 N
Blatt Nr.: 2

PLANFESTSTELLUNG

Markt Großostheim
OT Pflaumheim
Ortsumgehung
Kreisstraße AB 1 / AB 3

	Datum	Zeichen
bearbeitet	Sept. 2013	Ott
gezeichnet	Sept. 2013	Hut
geprüft	Sept. 2013	Ott
Reg.Nr.:		

Pflaumbachverlegung
Lageplan
1 : 500

Aufgestellt:
Aschaffenburg, den 31.10.2014
Landratsamt Aschaffenburg

Dr. Norbert Schupp, Verwaltungsdirektor

Aufgestellt:

M:\16414\5\CAD_3D\PLANFESTSTELLUNG\E_PLANFESTSTELLUNG\E_PW3L0001.ABD