

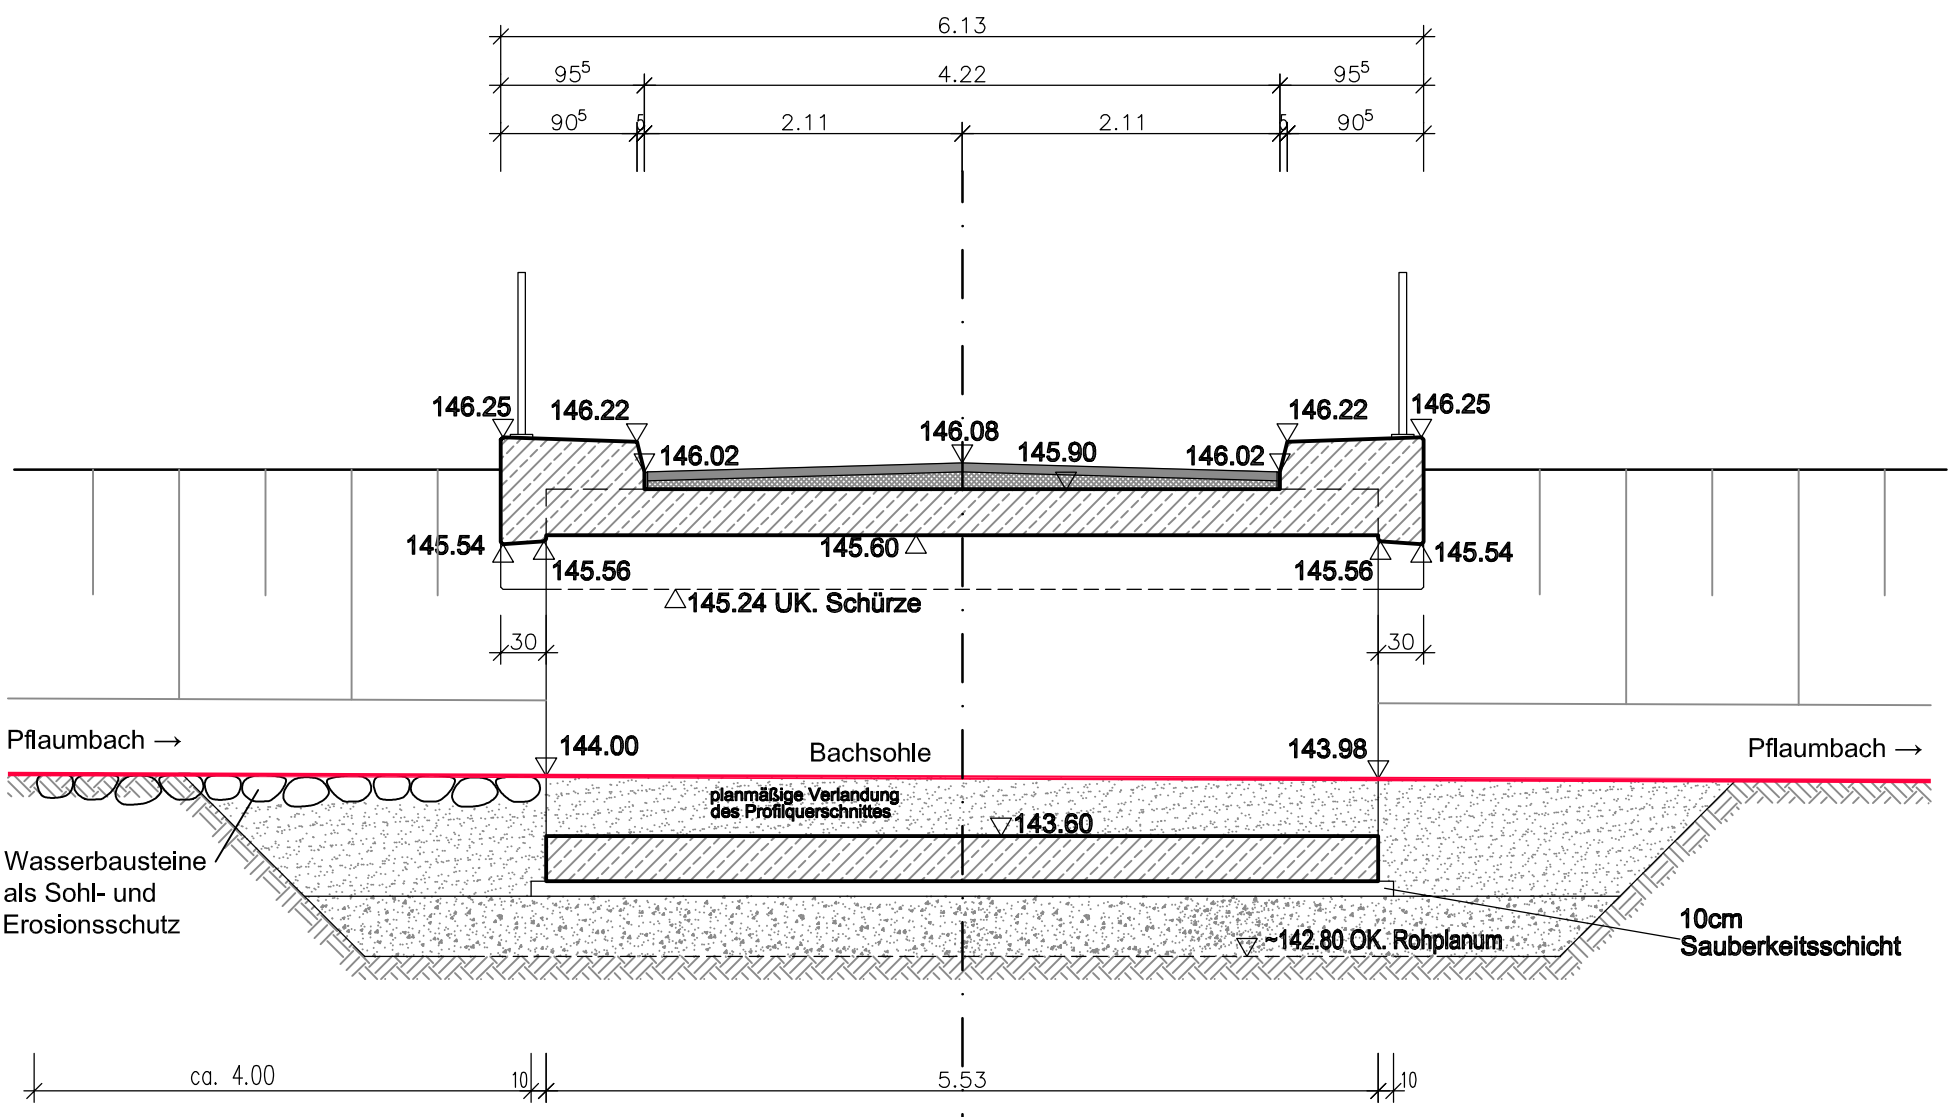


Schnitt Gewässerachse
M 1:50

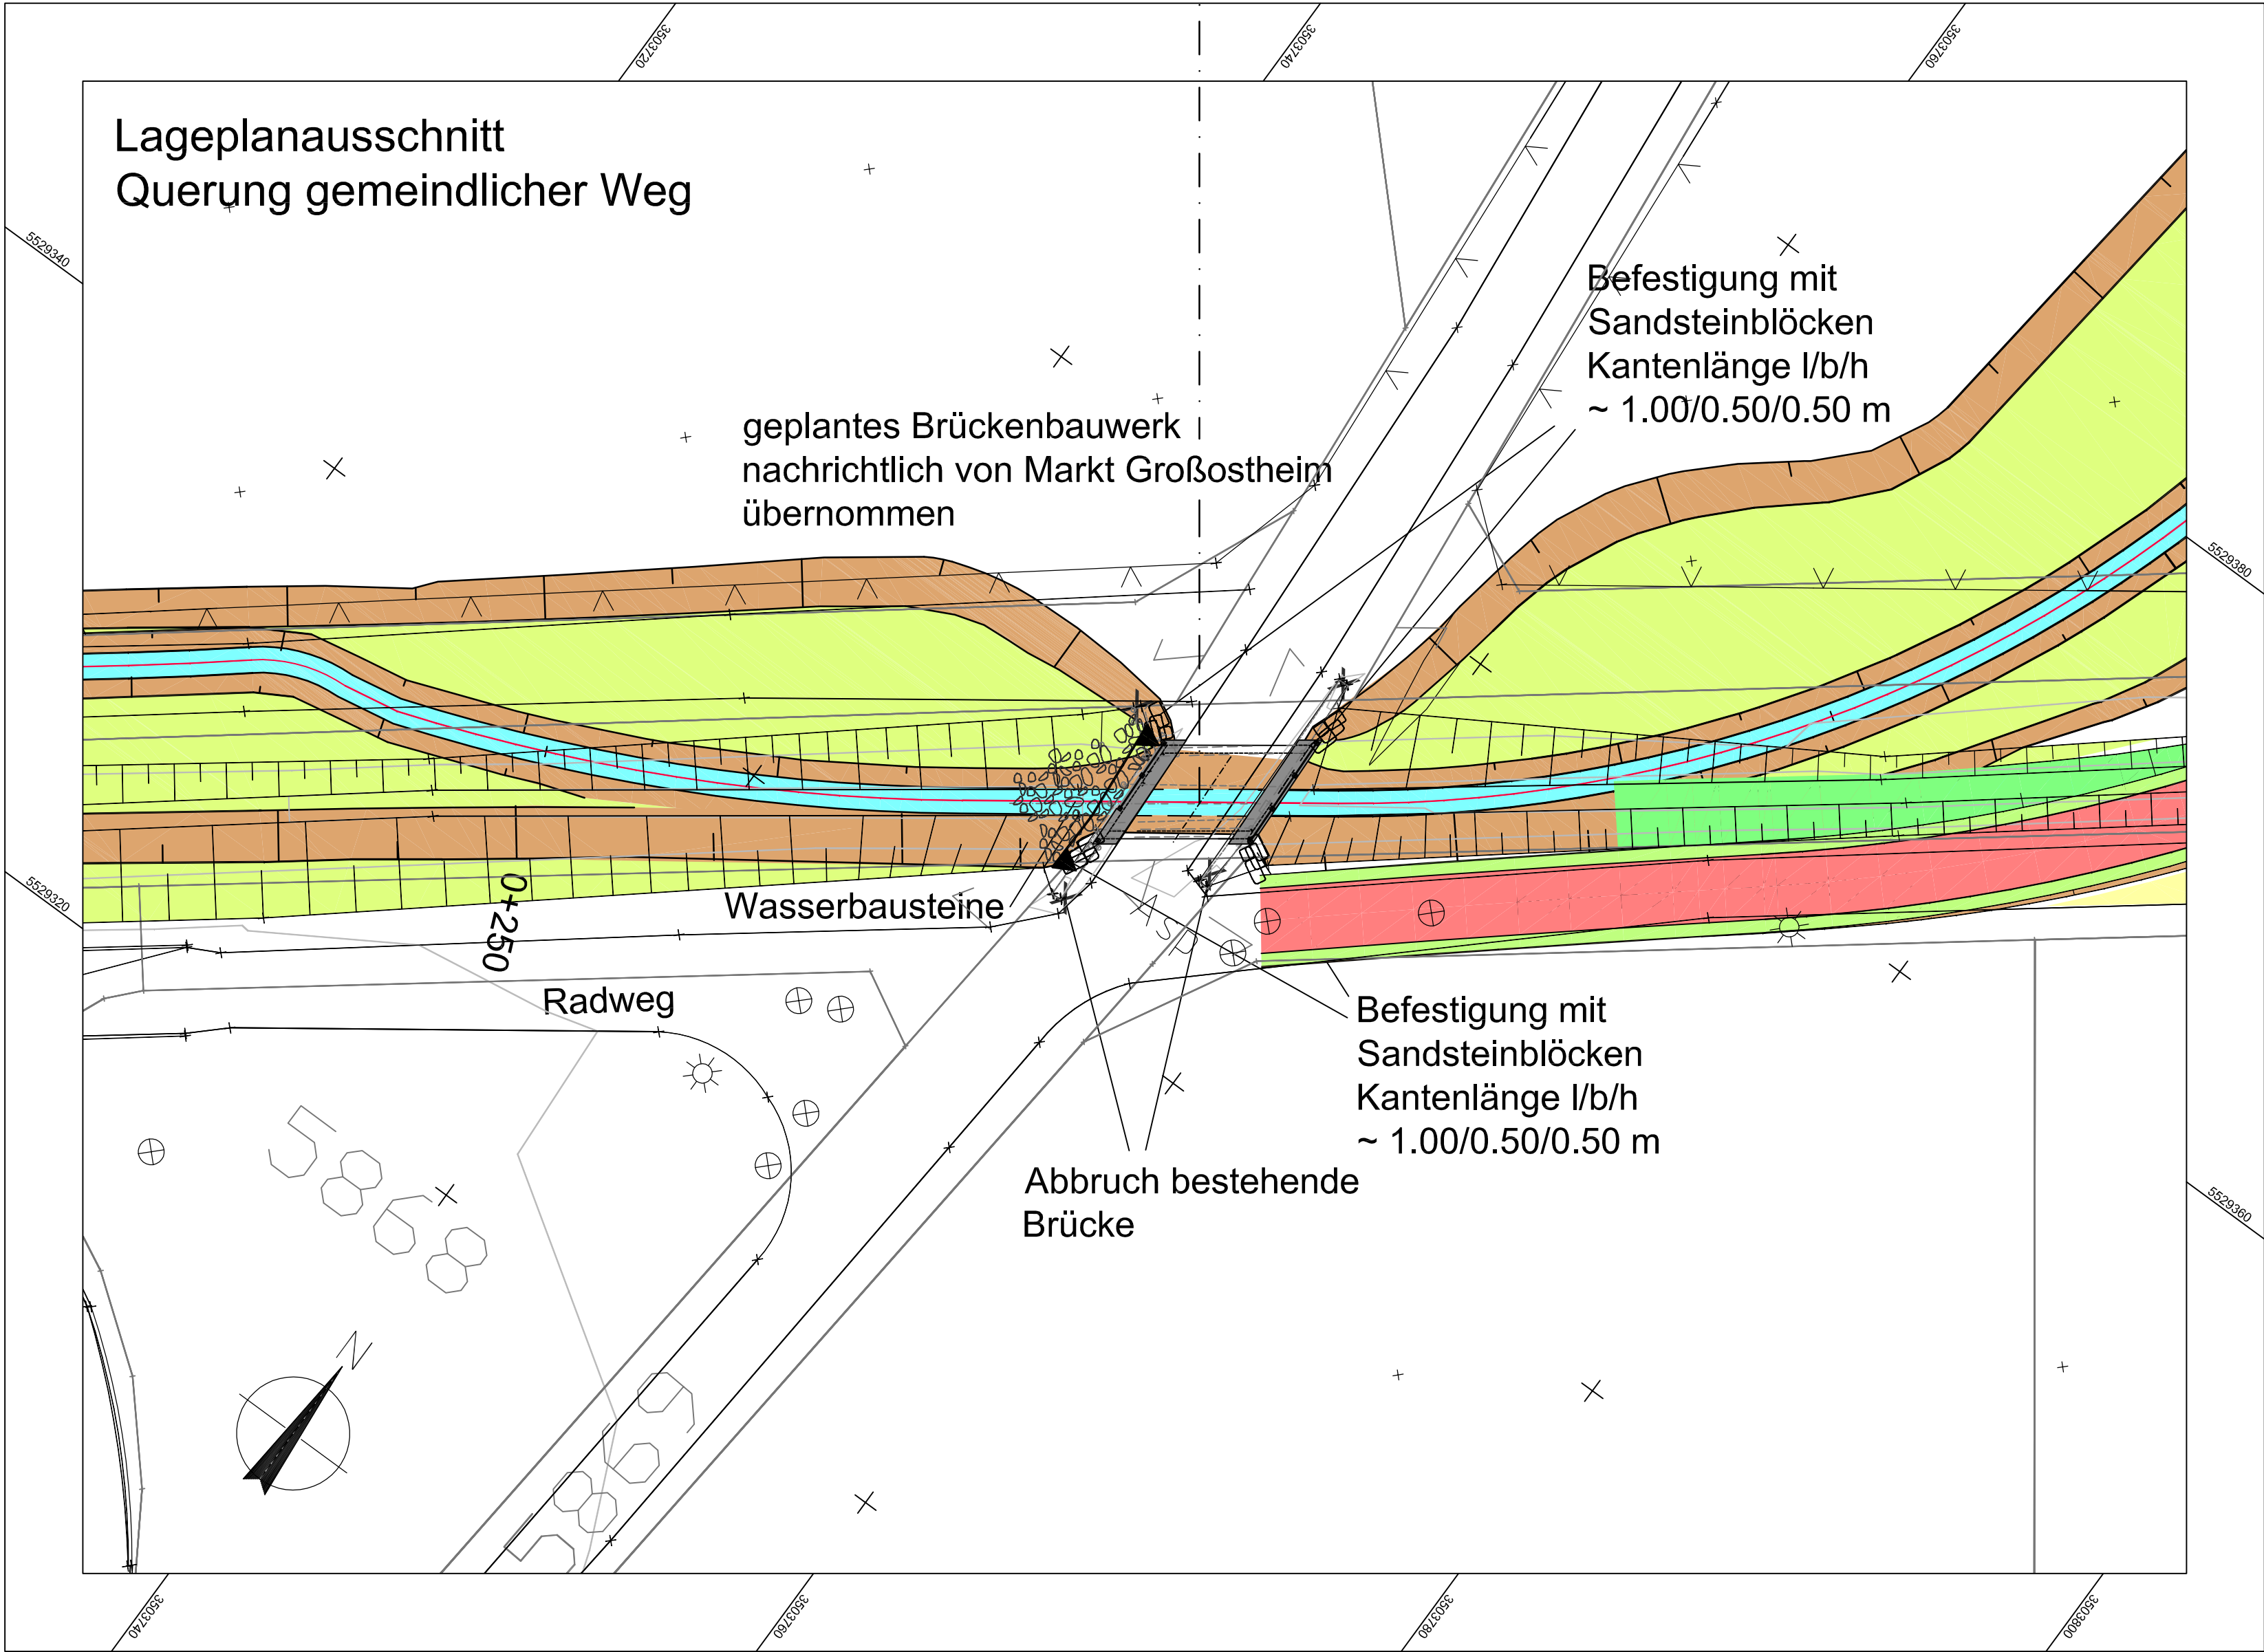


Ansicht Zulauf
M 1:50

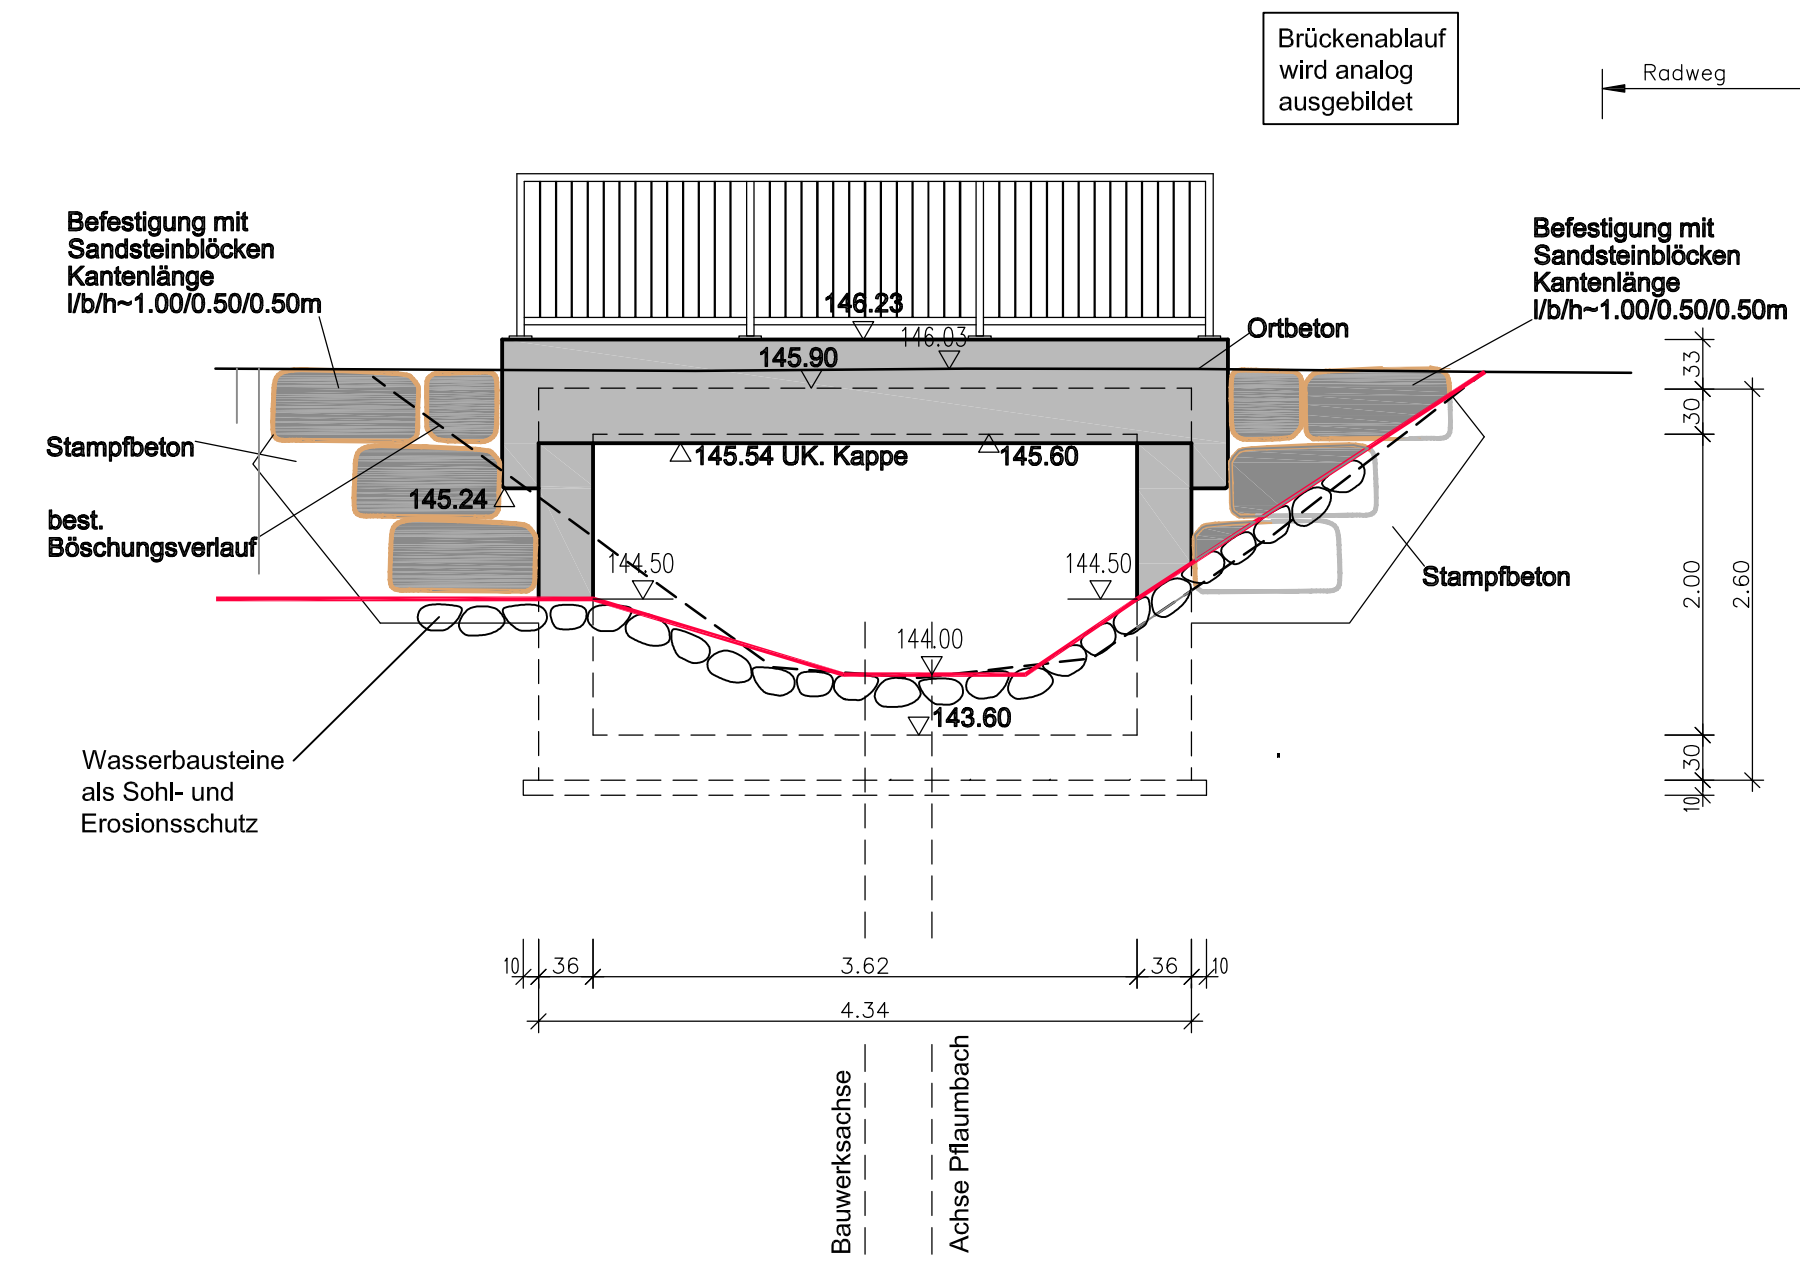

Legende

- Einschnittsböschung
- Wassergraben / Entwässerungsmulde
- Bankett
- Fahrbahn
- Bankett
- Rad-/Gehweg
- Bankett
- Dammabstimmung
- Wirtschaftsweg bituminös
- Wirtschaftsweg Schotter
- Grünweg/Grünfläche
- Rückbau von befestigten Fläche

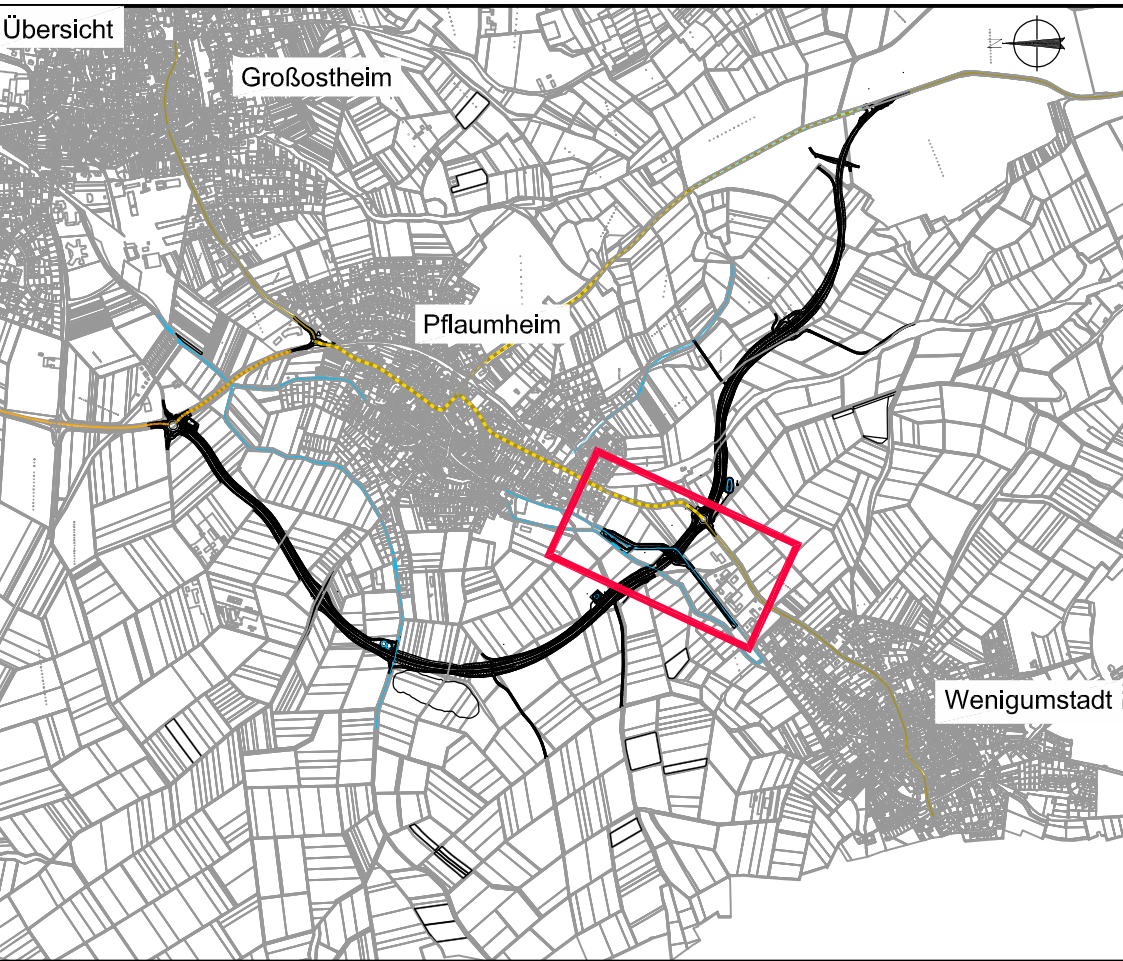

Querung gemeindlicher Weg Unterlage 13.3 N Blatt 5
vom 31.10.2014
Ergänzungsplan



OBERMEYER

PLANEN + BERATEN GmbH

Weidenburger Straße 20-22

63739 Aschaffenburg

Tel. 06021/38667-0

Projekt

16414

Plan Nr.

2.1

Datei-Name

LP_01-3

Bearbeitet im Auftrag des Landratsamtes Aschaffenburg

Aschaffenburg, im September 2013

Nr.	Art der Änderung	Datum	Name

	Landratsamt Aschaffenburg Kreisstraßenverwaltung		Unterlage: 13.3 N Blatt Nr.: 5	
			Datum	Zeichen
PLANFESTSTELLUNG			bearbeitet	Sept. 2013 Ott
Markt Großostheim OT Pflaumheim Ortsumgehung Kreisstraße AB 1 / AB 3			gezeichnet	Sept. 2013 Hut
			geprüft	Sept. 2013 Ott
			Reg.Nr.	
			Pflaumbachverlegung Querung gemeindlicher Weg 1 : 200, 1:50	
Aufgestellt: Aschaffenburg, den 31.10.2014 Landratsamt Aschaffenburg  Dr. Norbert Schupp, Verwaltungsdirektor			Aufgestellt:	