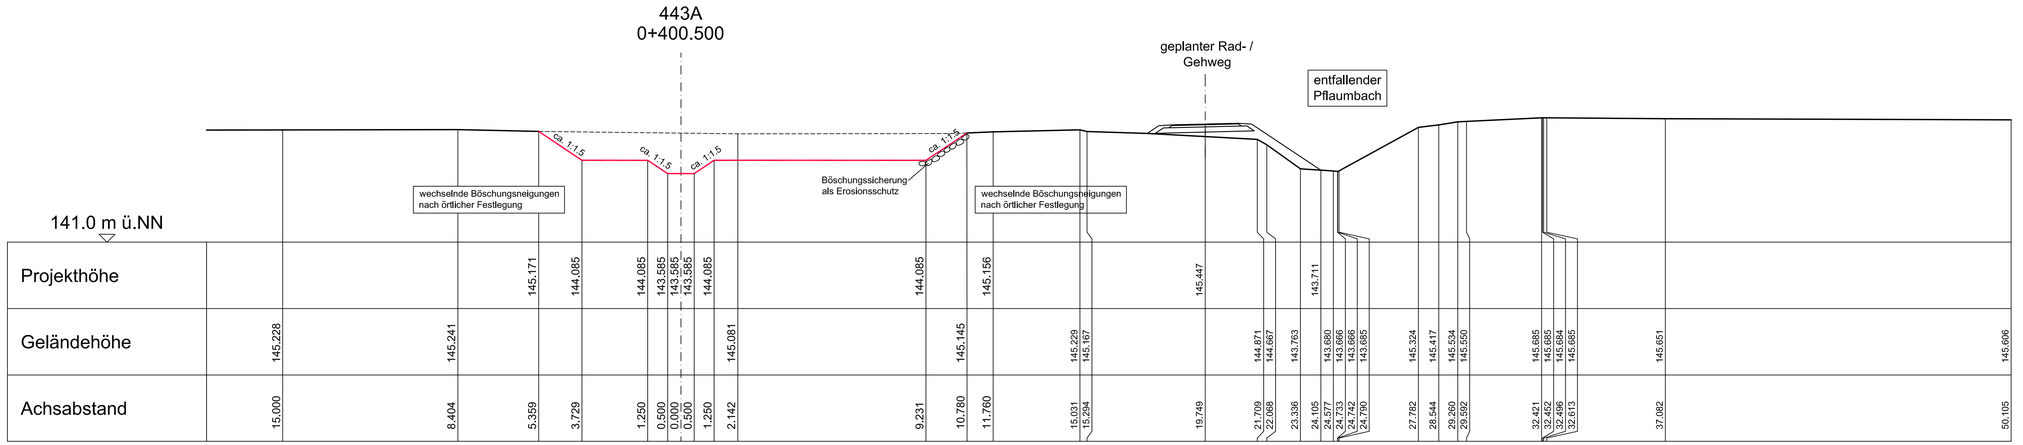

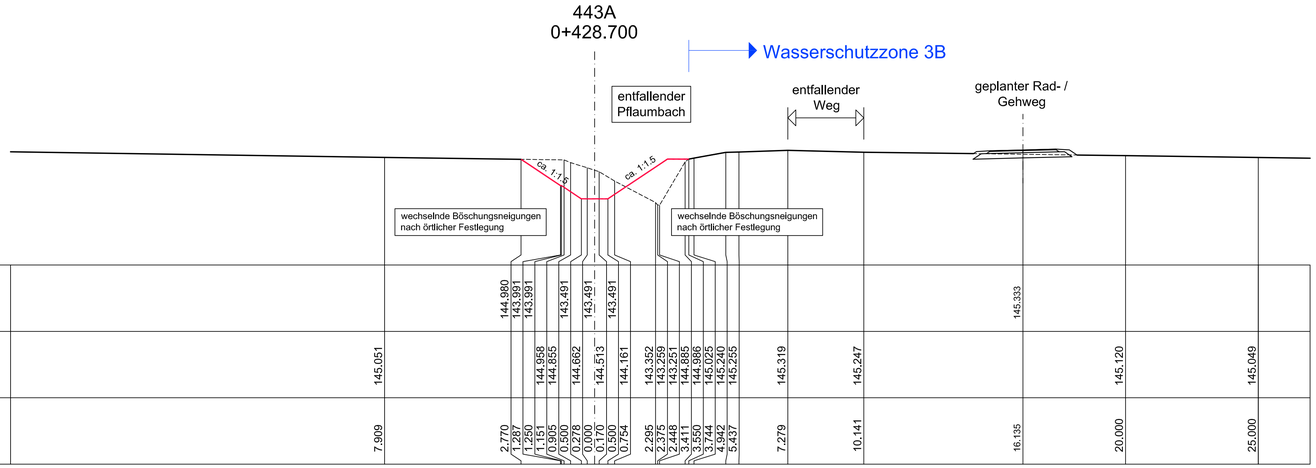

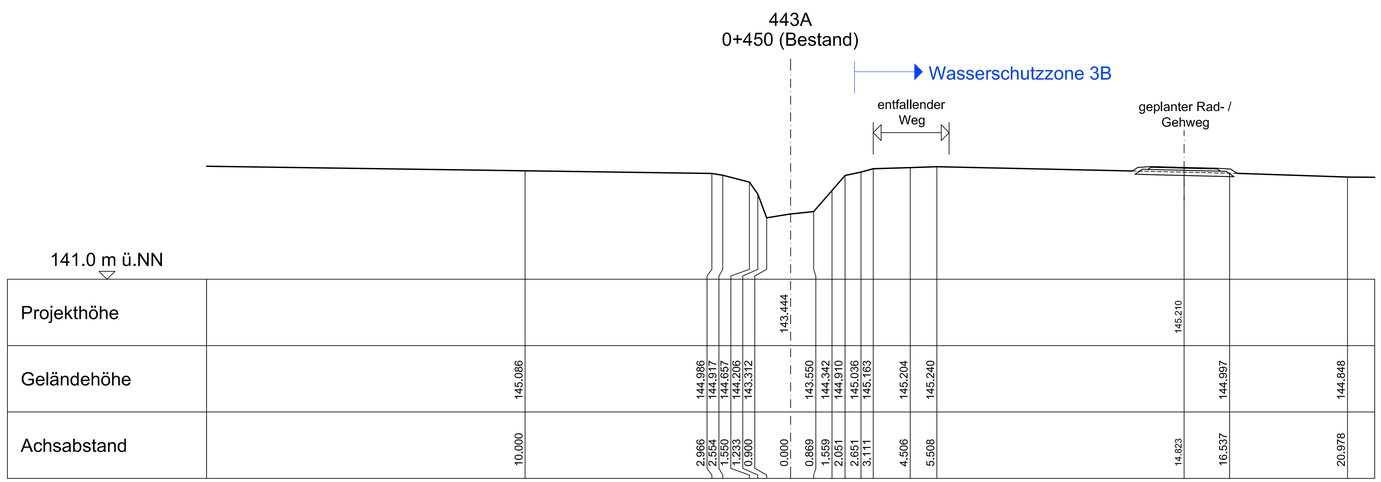

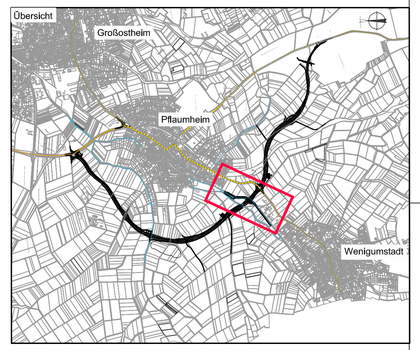

Querprofile Unterlage 13.3 N Blatt 9
vom 31.10.2014

Ergänzungsplan

OBERMEYER PLANEN + BERATEN GmbH
Weißenburger Straße 20-22
63739 Aschaffenburg
Tel. 06021/38667-0

Projekt	16414
Plan Nr.	4.3
Datei-Name	QP_01-3

Bearbeitet im Auftrag des Landratsamtes Aschaffenburg
Aschaffenburg, im September 2013

Nr.	Art der Änderung	Datum	Name

Landratsamt
Aschaffenburg
Kreisstraßenverwaltung

Unterlage: 13.3 N
Blatt Nr.: 9

	Datum	Zeichen
bearbeitet	Sept. 2013	Ott
gezeichnet	Sept. 2013	Hut
geprüft	Sept. 2013	Ott
Reg.Nr.		

PLANFESTSTELLUNG

Markt Großostheim
OT Pflaumheim
Ortsumgehung
Kreisstraße AB 1 / AB 3

Pflaumbachverlegung
Querprofile 0+400 bis 0+450

1 : 100

Aufgestellt:
Aschaffenburg, den 31.10.2014
Landratsamt Aschaffenburg

Dr. Norbert Schupp, Verwaltungsdirektor

Aufgestellt:

erzeugt mit ProVI®

M:\16414\0\CAD_9G\PLANFESTSTELLUNG\E_PLANFESTSTELLUNG\E_PV3H0001_AB.DWG